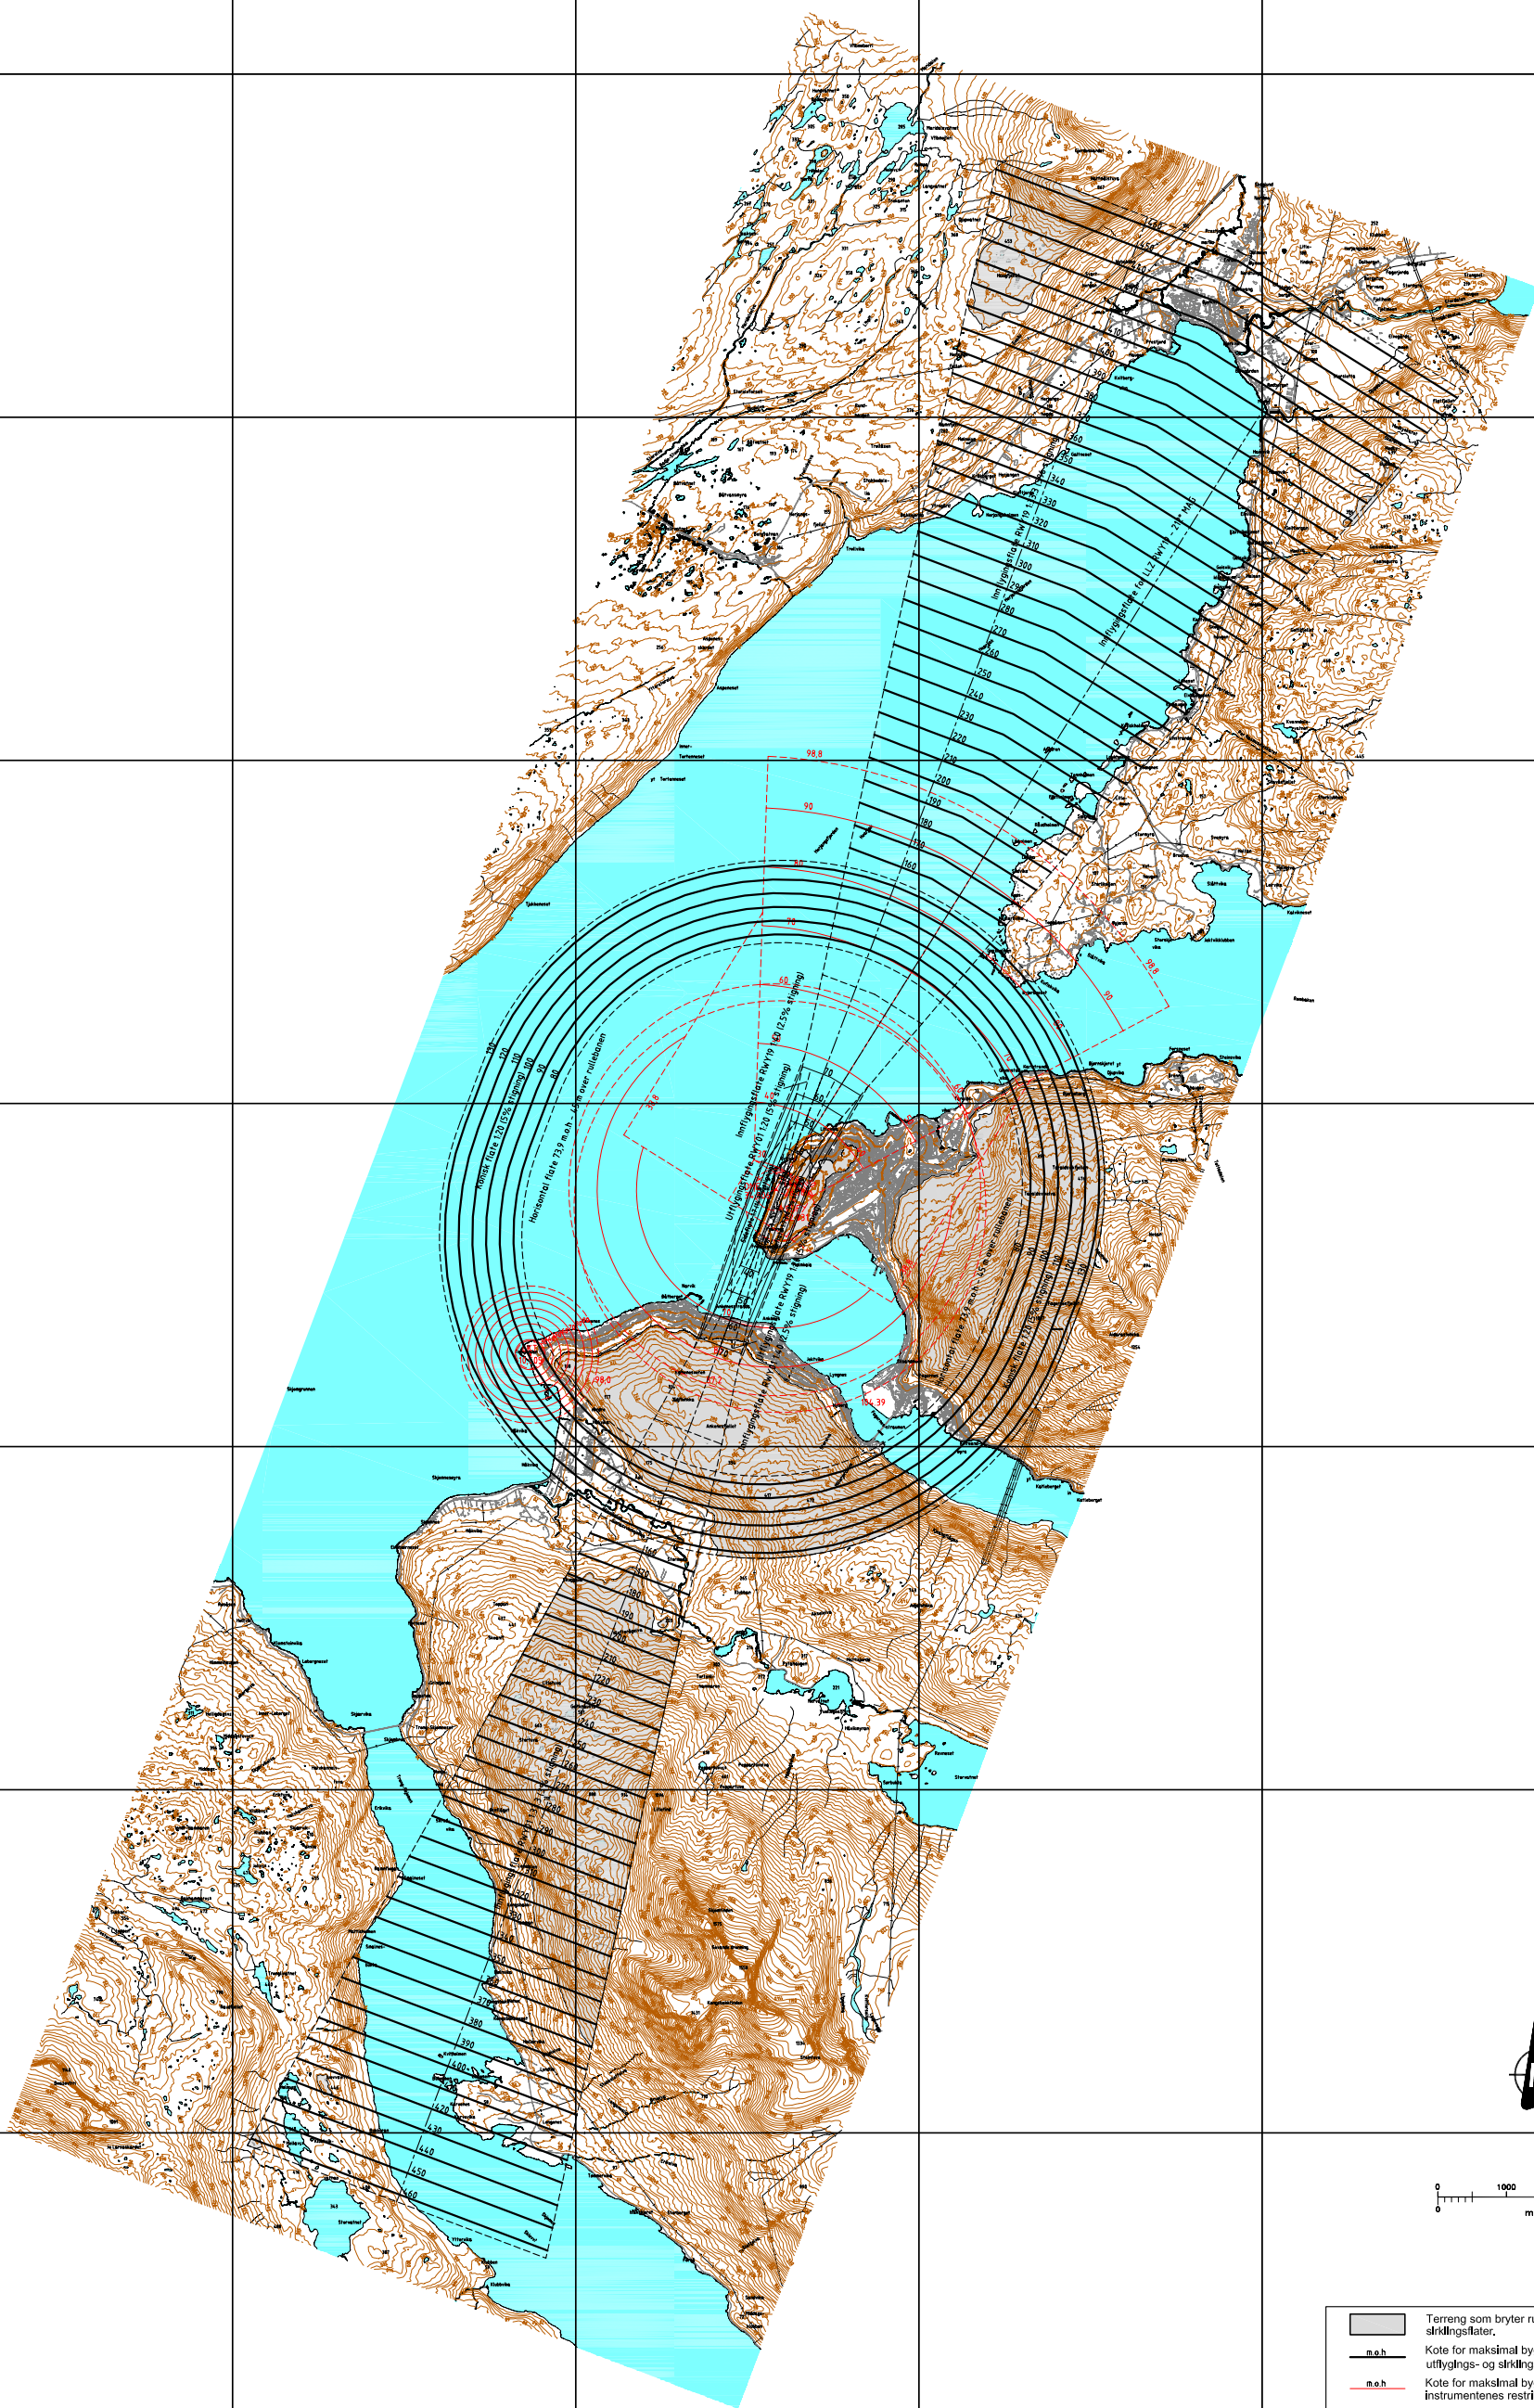


	Terreng som bryter rullebanens, inn-, utflyttings- og sirklingsfater.
<u>moh</u>	Kote for maksimal byggehøyde i rullebanens, inn-, utflyttings- og sirklingsfater.
<u>moh</u>	Kote for maksimal byggehøyde i navigasjons-instrumentenes restriksjonsområder, (ekv. 10m)

Produsert for å tilfredstille BSL-E og AWOG / PT-BRA

DIMENSJONERENDE ELEMENT

Regelbetydning:

BANE ID.	REF.KODE	VISUELL/INSTRUMENT
RWY01	1C	PresisjonsInnflyglinje
RWY19	1C	Presisjonsinnflyglinje

Bannedistanser:

BANE ID.	TORA	ASDA	TODA	LDA
RWY01	799	799	859	799
RWY19	799	799	893	799

Kartgrunnlag N1/N5/N50
Koordinatsystem Euref U

 AVINOR	Avinor Hovedkontoret Postboks 150, 2061 Gardermoen	Produsent: Avinor ved TF	
Narvik lufthavn, Framnes	Målestokk: 150 000	Dato: 23.02.2005	
Restriksjonsplan Byggerestriksjonskart		Tegning nr.: ENNK-P-10	