


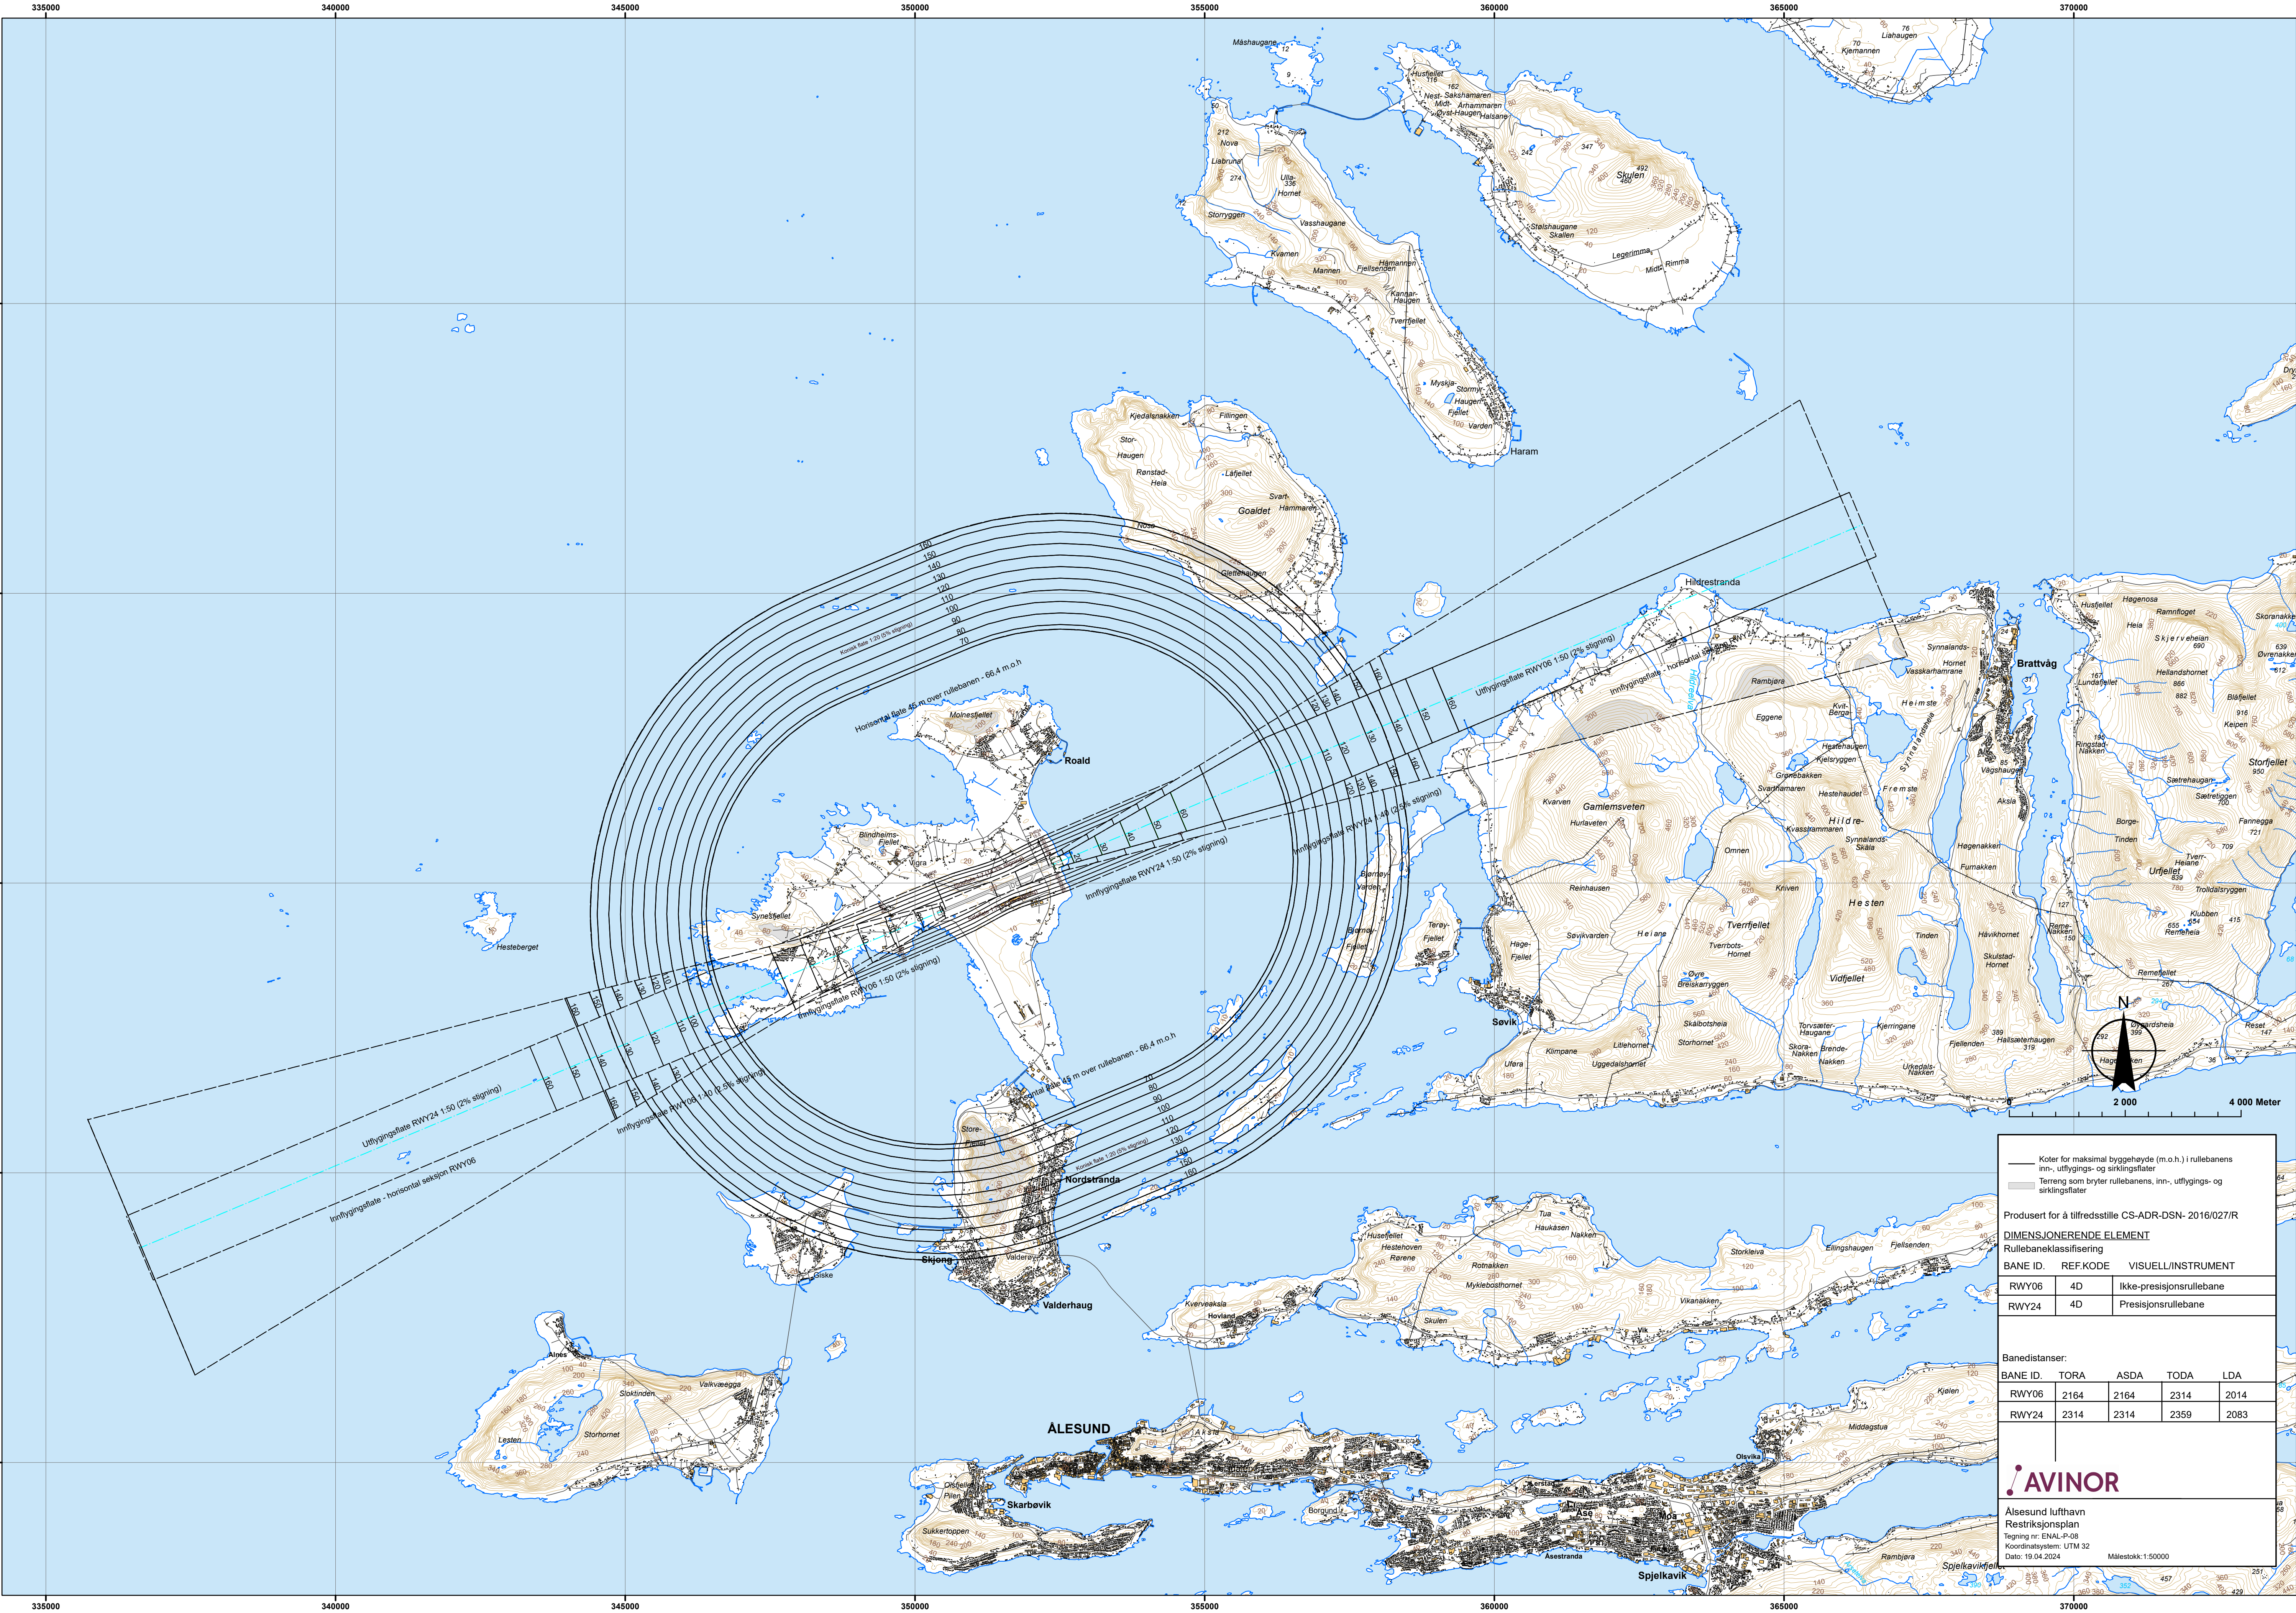

Koter for maksimal byggehøyde (m.o.h.) i rullebanens inn-, utflyttings- og sirkingsflater

Terrang som bryter rullebanens, inn-, utflyttings- og sirkingsflater

Produisert for å tilfredsstille CS-ADR-DSN- 2016/027/R

DIMENSJONERENDE ELEMENT

Rullebaneklassifisering

BANE ID.	REF.KODE	VISUELL/INSTRUMENT
RWY06	4D	Ikke-presisjonsrullebane
RWY24	4D	Presisjonsrullebane

Banedistanser:

BANE ID.	TORA	ASDA	TODA	LDA
RWY06	2164	2164	2314	2014
RWY24	2314	2314	2359	2083

AVINOR

Ålesund lufthavn
Restriksjonsplan
Tegning nr: ENAL-P-08
Koordinatsystem: UTM 32
Dato: 19.04.2024
Målestokk: 1:50000