


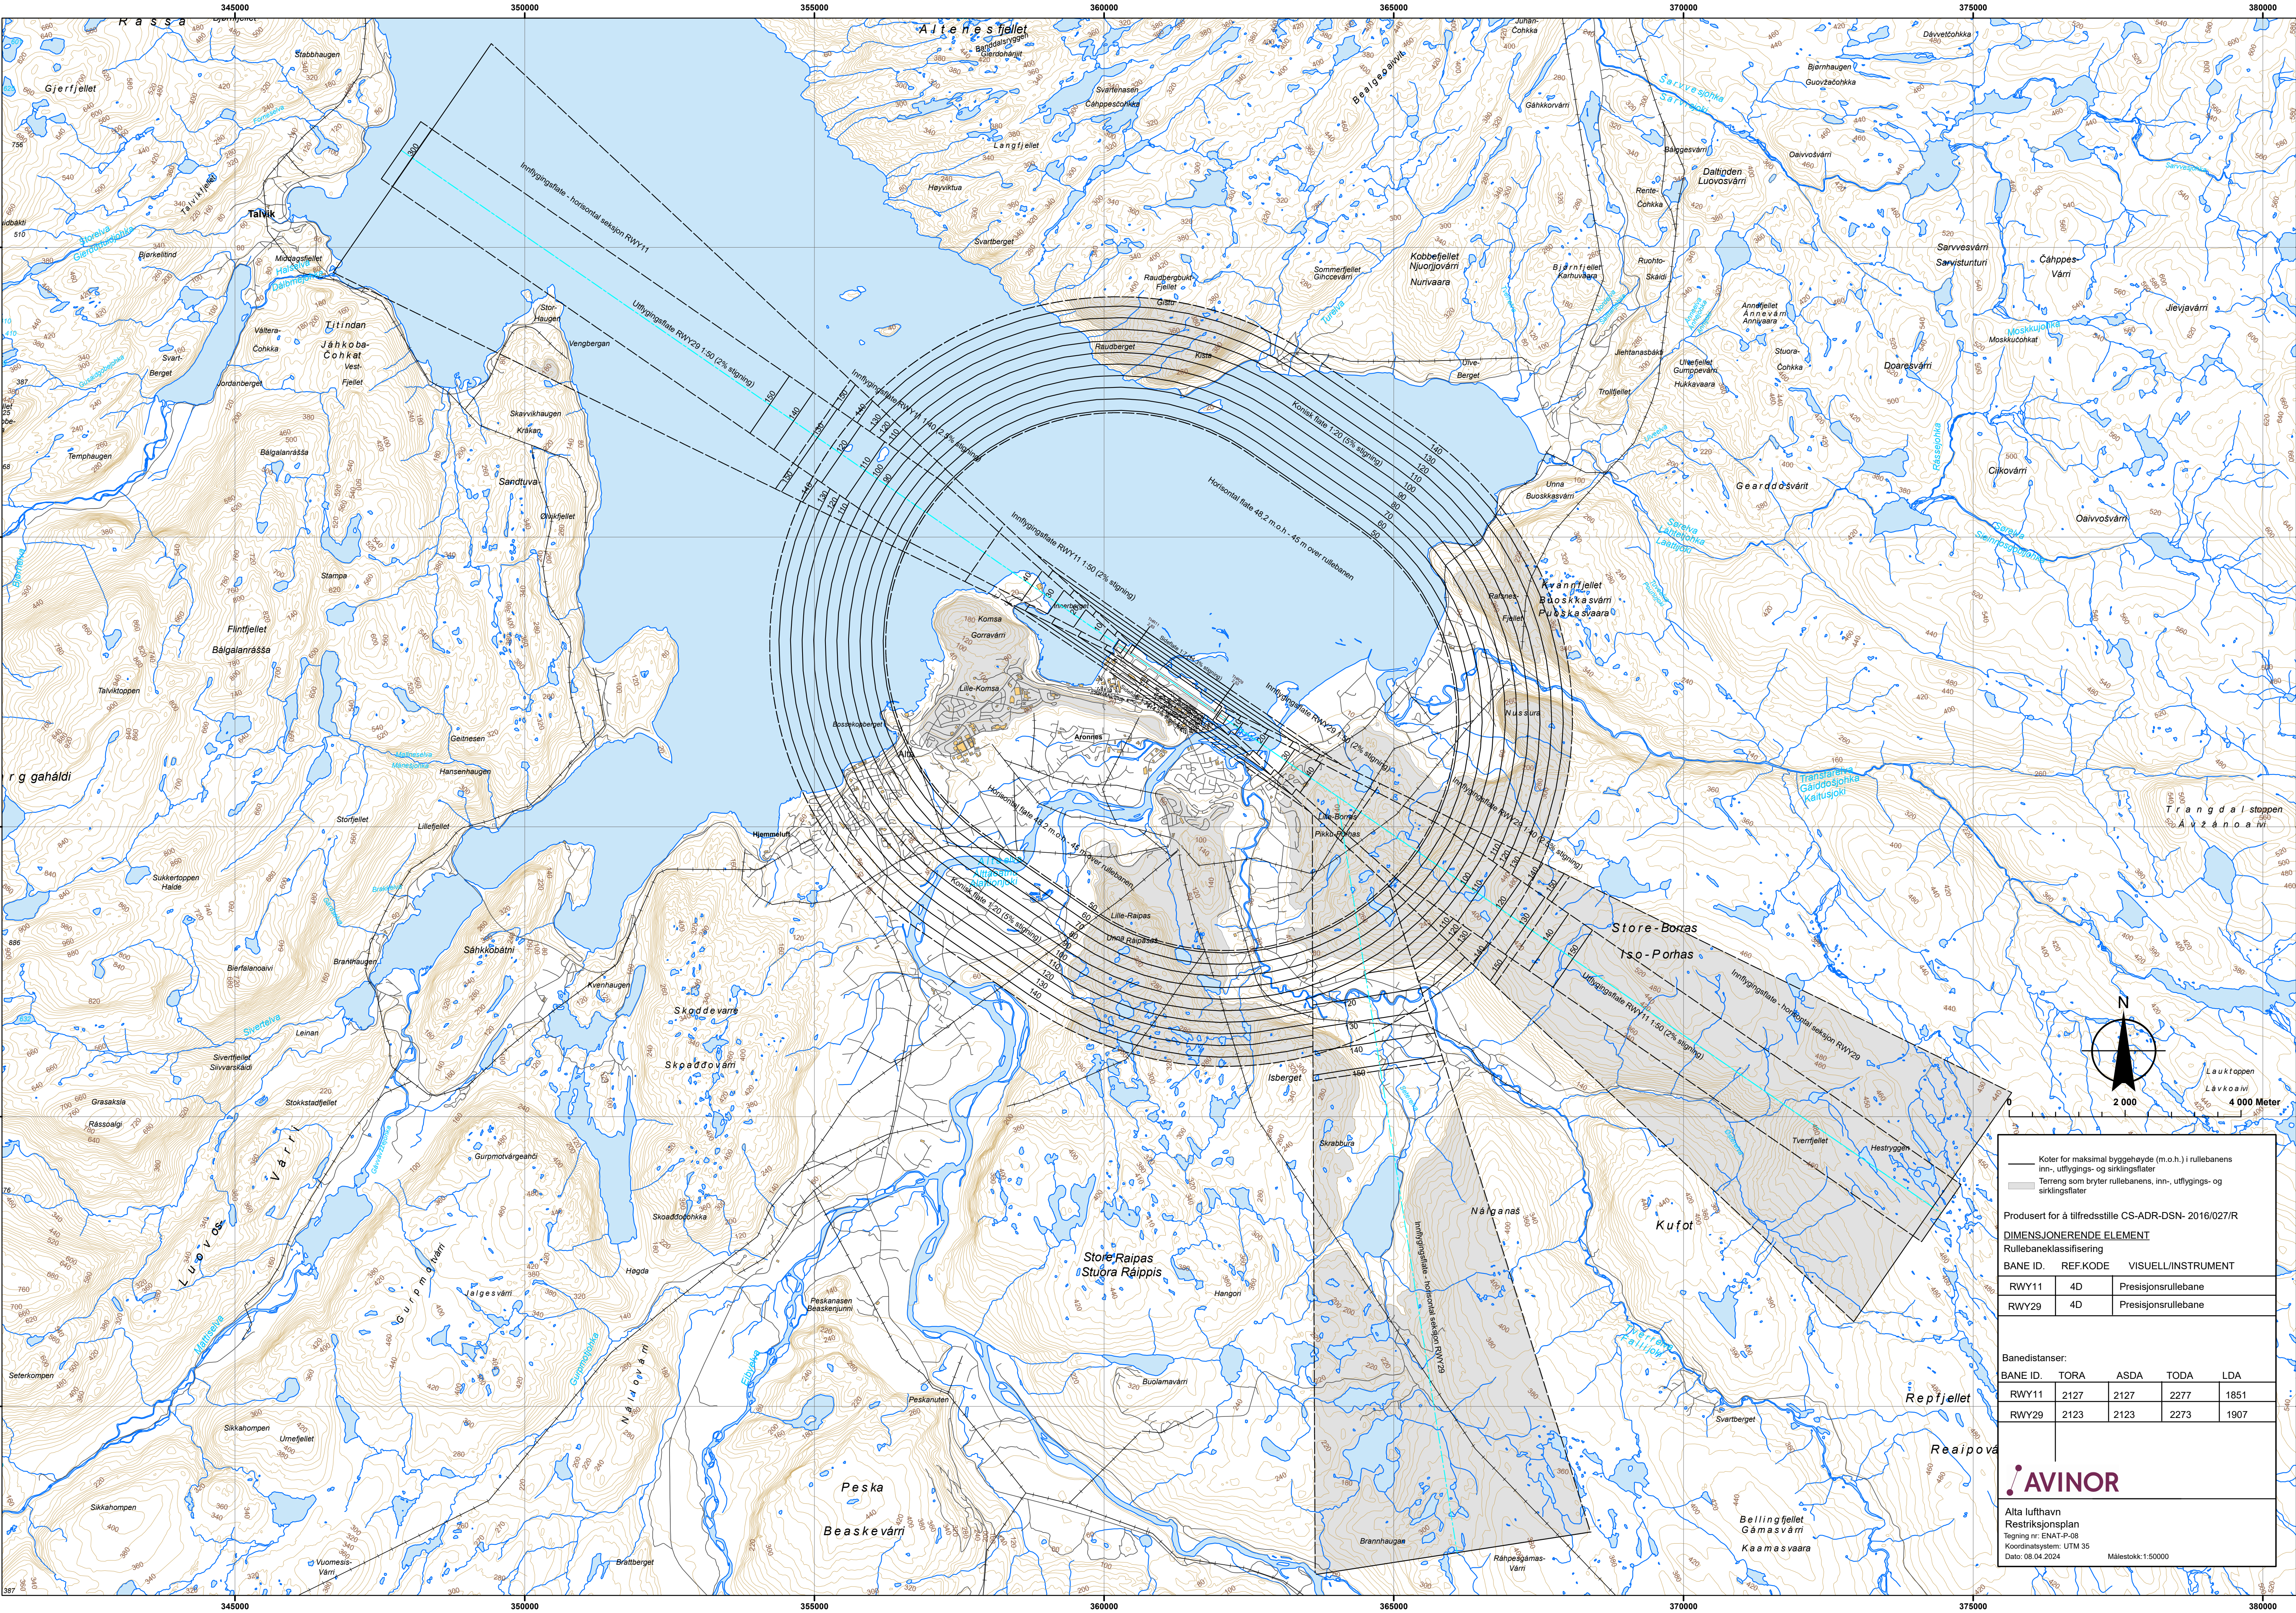

Koter for maksimal byggehøyde (m.o.h.) i rullebanens inn-, utflyttings- og sirkingsfalter

Terrang som bryter rullebanens, inn-, utflyttings- og sirkingsfalter

Produisert for å tilfredsstille CS-ADR-DSN- 2016/027/R

DIMENSJONERENDE ELEMENT

Rullebaneklassifisering

BANE ID.	REF.KODE	VISUELL/INSTRUMENT
RWY11	4D	Presisjonsrullebane
RWY29	4D	Presisjonsrullebane

Banedistanser:

BANE ID.	TORA	ASDA	TODA	LDA
RWY11	2127	2127	2277	1851
RWY29	2123	2123	2273	1907

AVINOR

Alta lufthavn
Restriksjonsplan
Tegning nr. ENAT-P-08
Koordinatsystem: UTM 35
Dato: 08.04.2024

Målestokk: 1:50000