


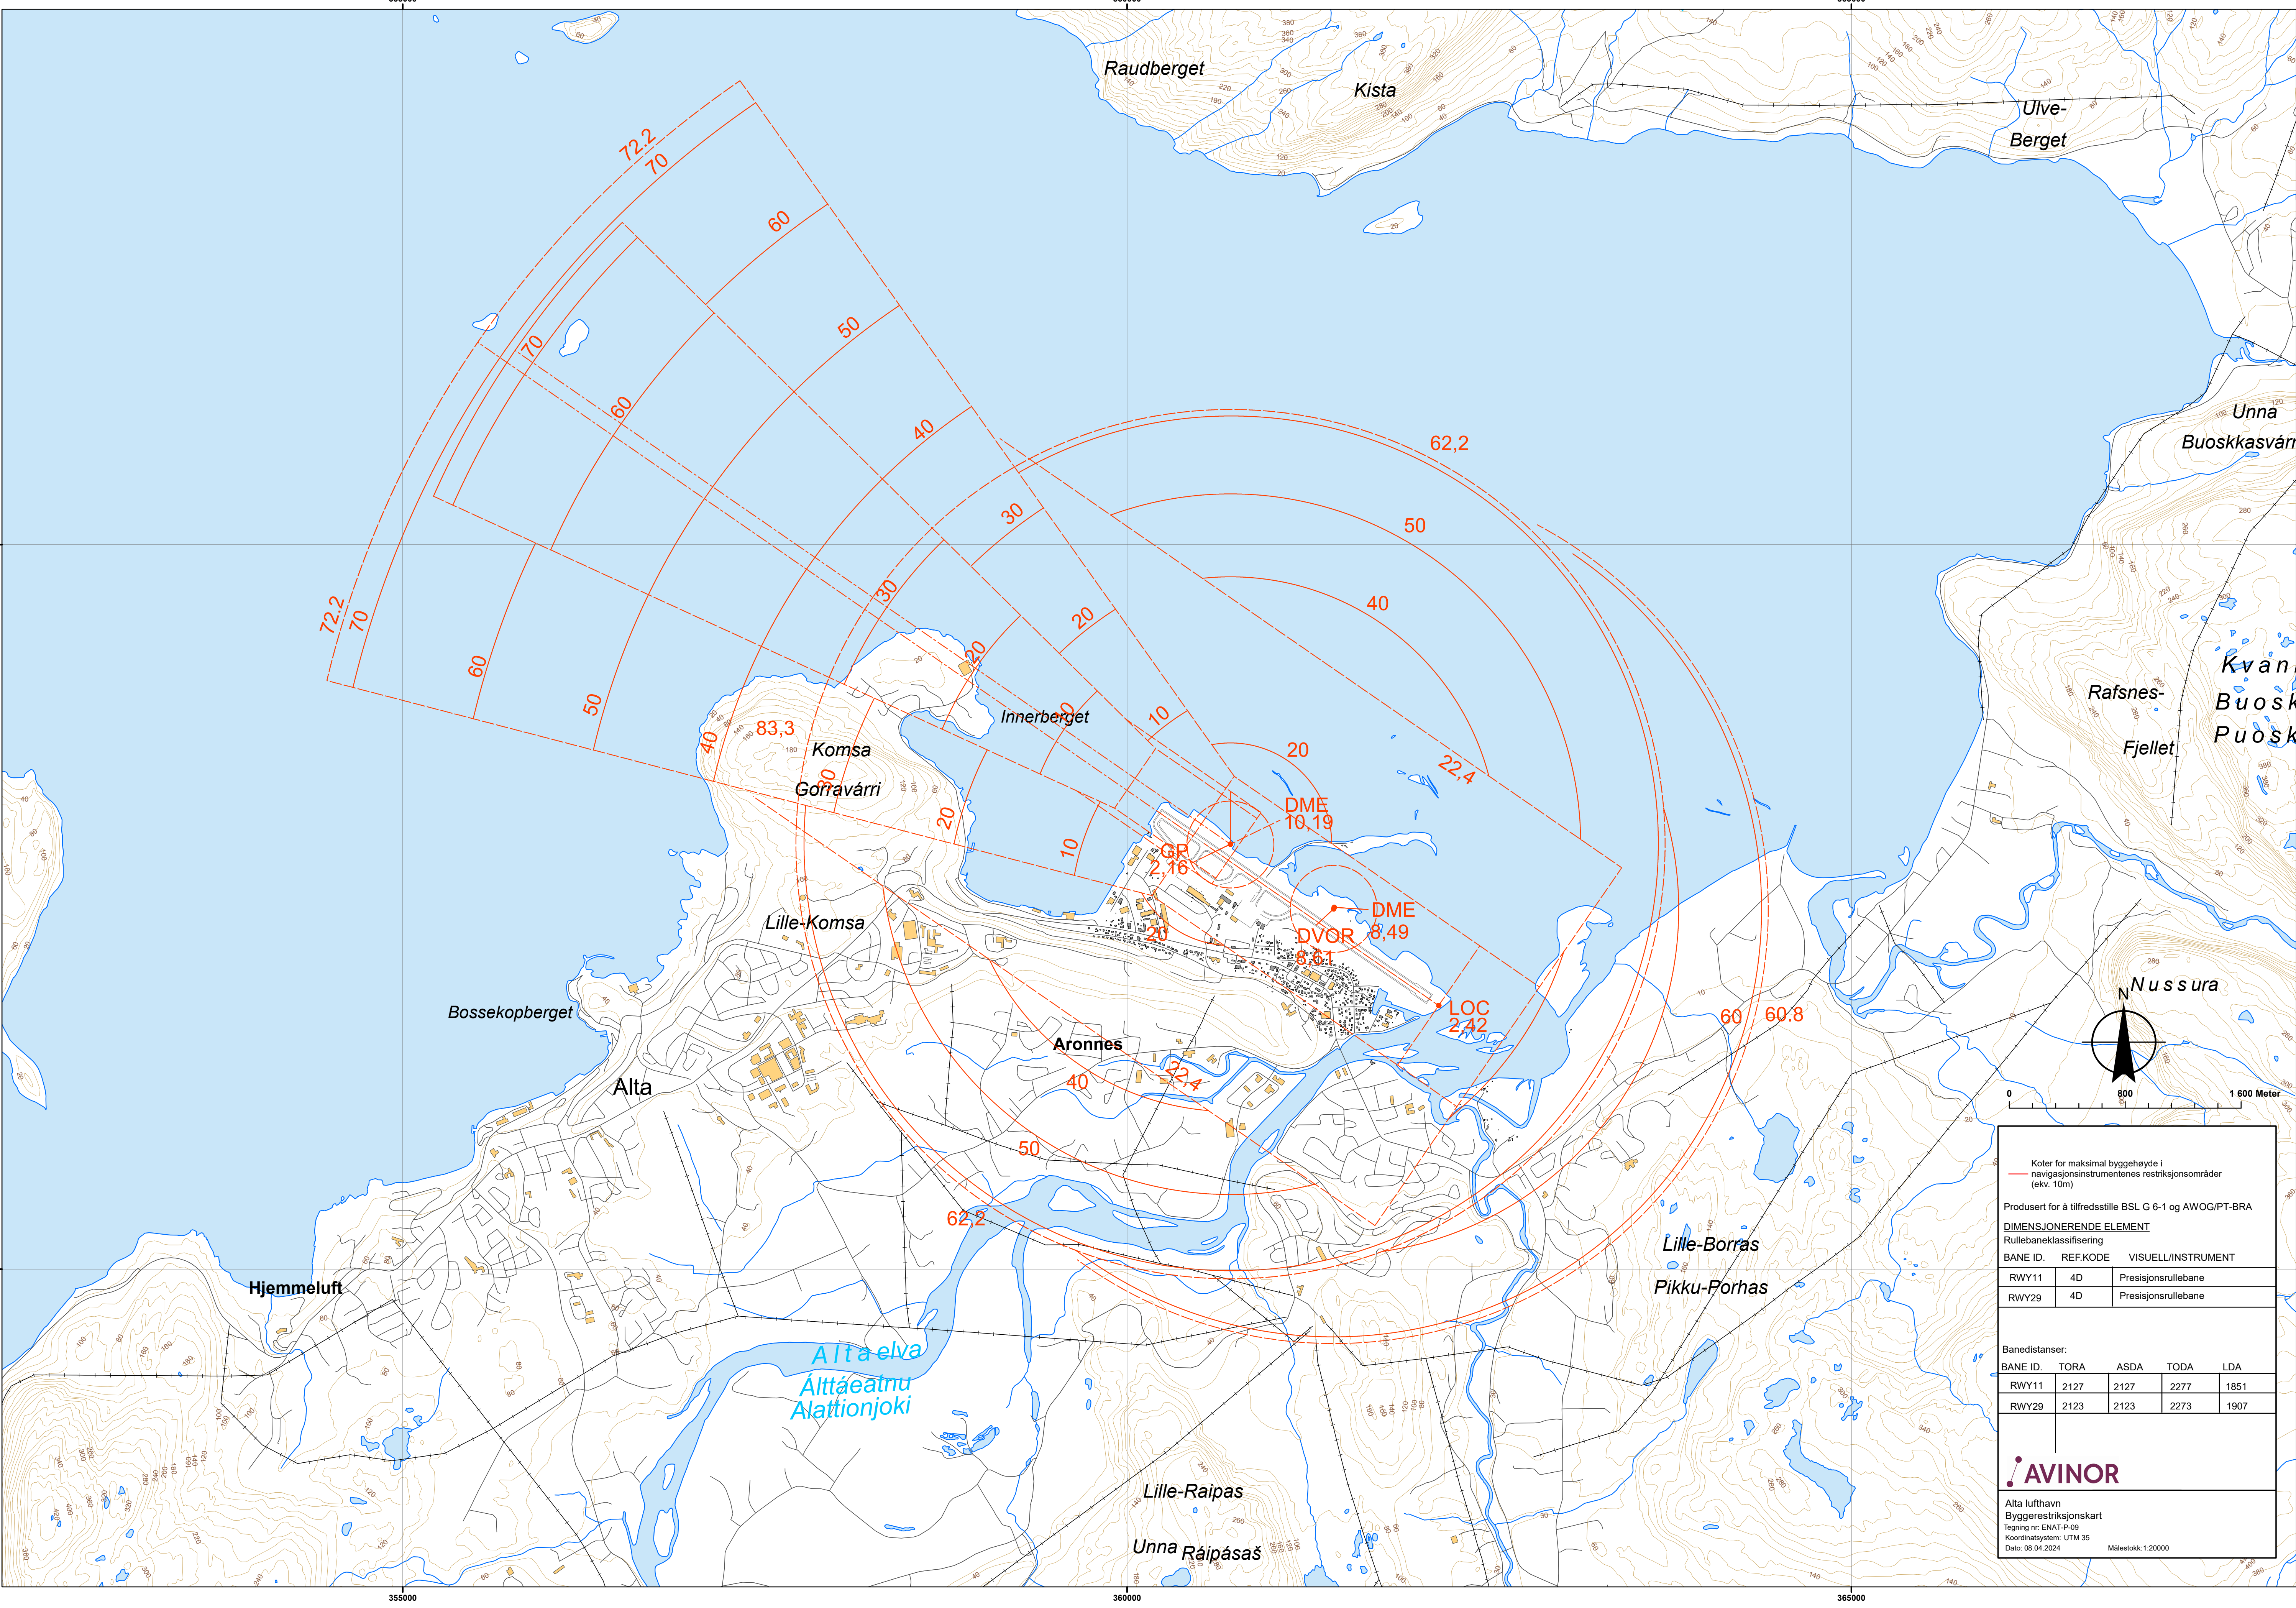

Koter for maksimal byggehøyde i navigasjonsinstrumentenes restriksjonsområder (ekv. 10m)

Produsert for å tilfredsstille BSL G 6-1 og AWOG/PT-BRA

DIMENSJONERENDE ELEMENT

Rullebaneklassifisering

| BANE ID. | REF.KODE | VISUELL INSTRUMENT  |
|----------|----------|---------------------|
| RWY11    | 4D       | Presisjonsrullebane |
| RWY29    | 4D       | Presisjonsrullebane |

Banedistanser:

| BANE ID. | TORA | ASDA | TODA | LDA  |
|----------|------|------|------|------|
| RWY11    | 2127 | 2127 | 2277 | 1851 |
| RWY29    | 2123 | 2123 | 2273 | 1907 |

AVINOR

Alta lufthavn  
Byggerestriksjonskart  
Tegning nr: ENAT-P-09  
Koordinatsystem: UTM 35  
Dato: 08.04.2024

Målestokk: 1:20000