


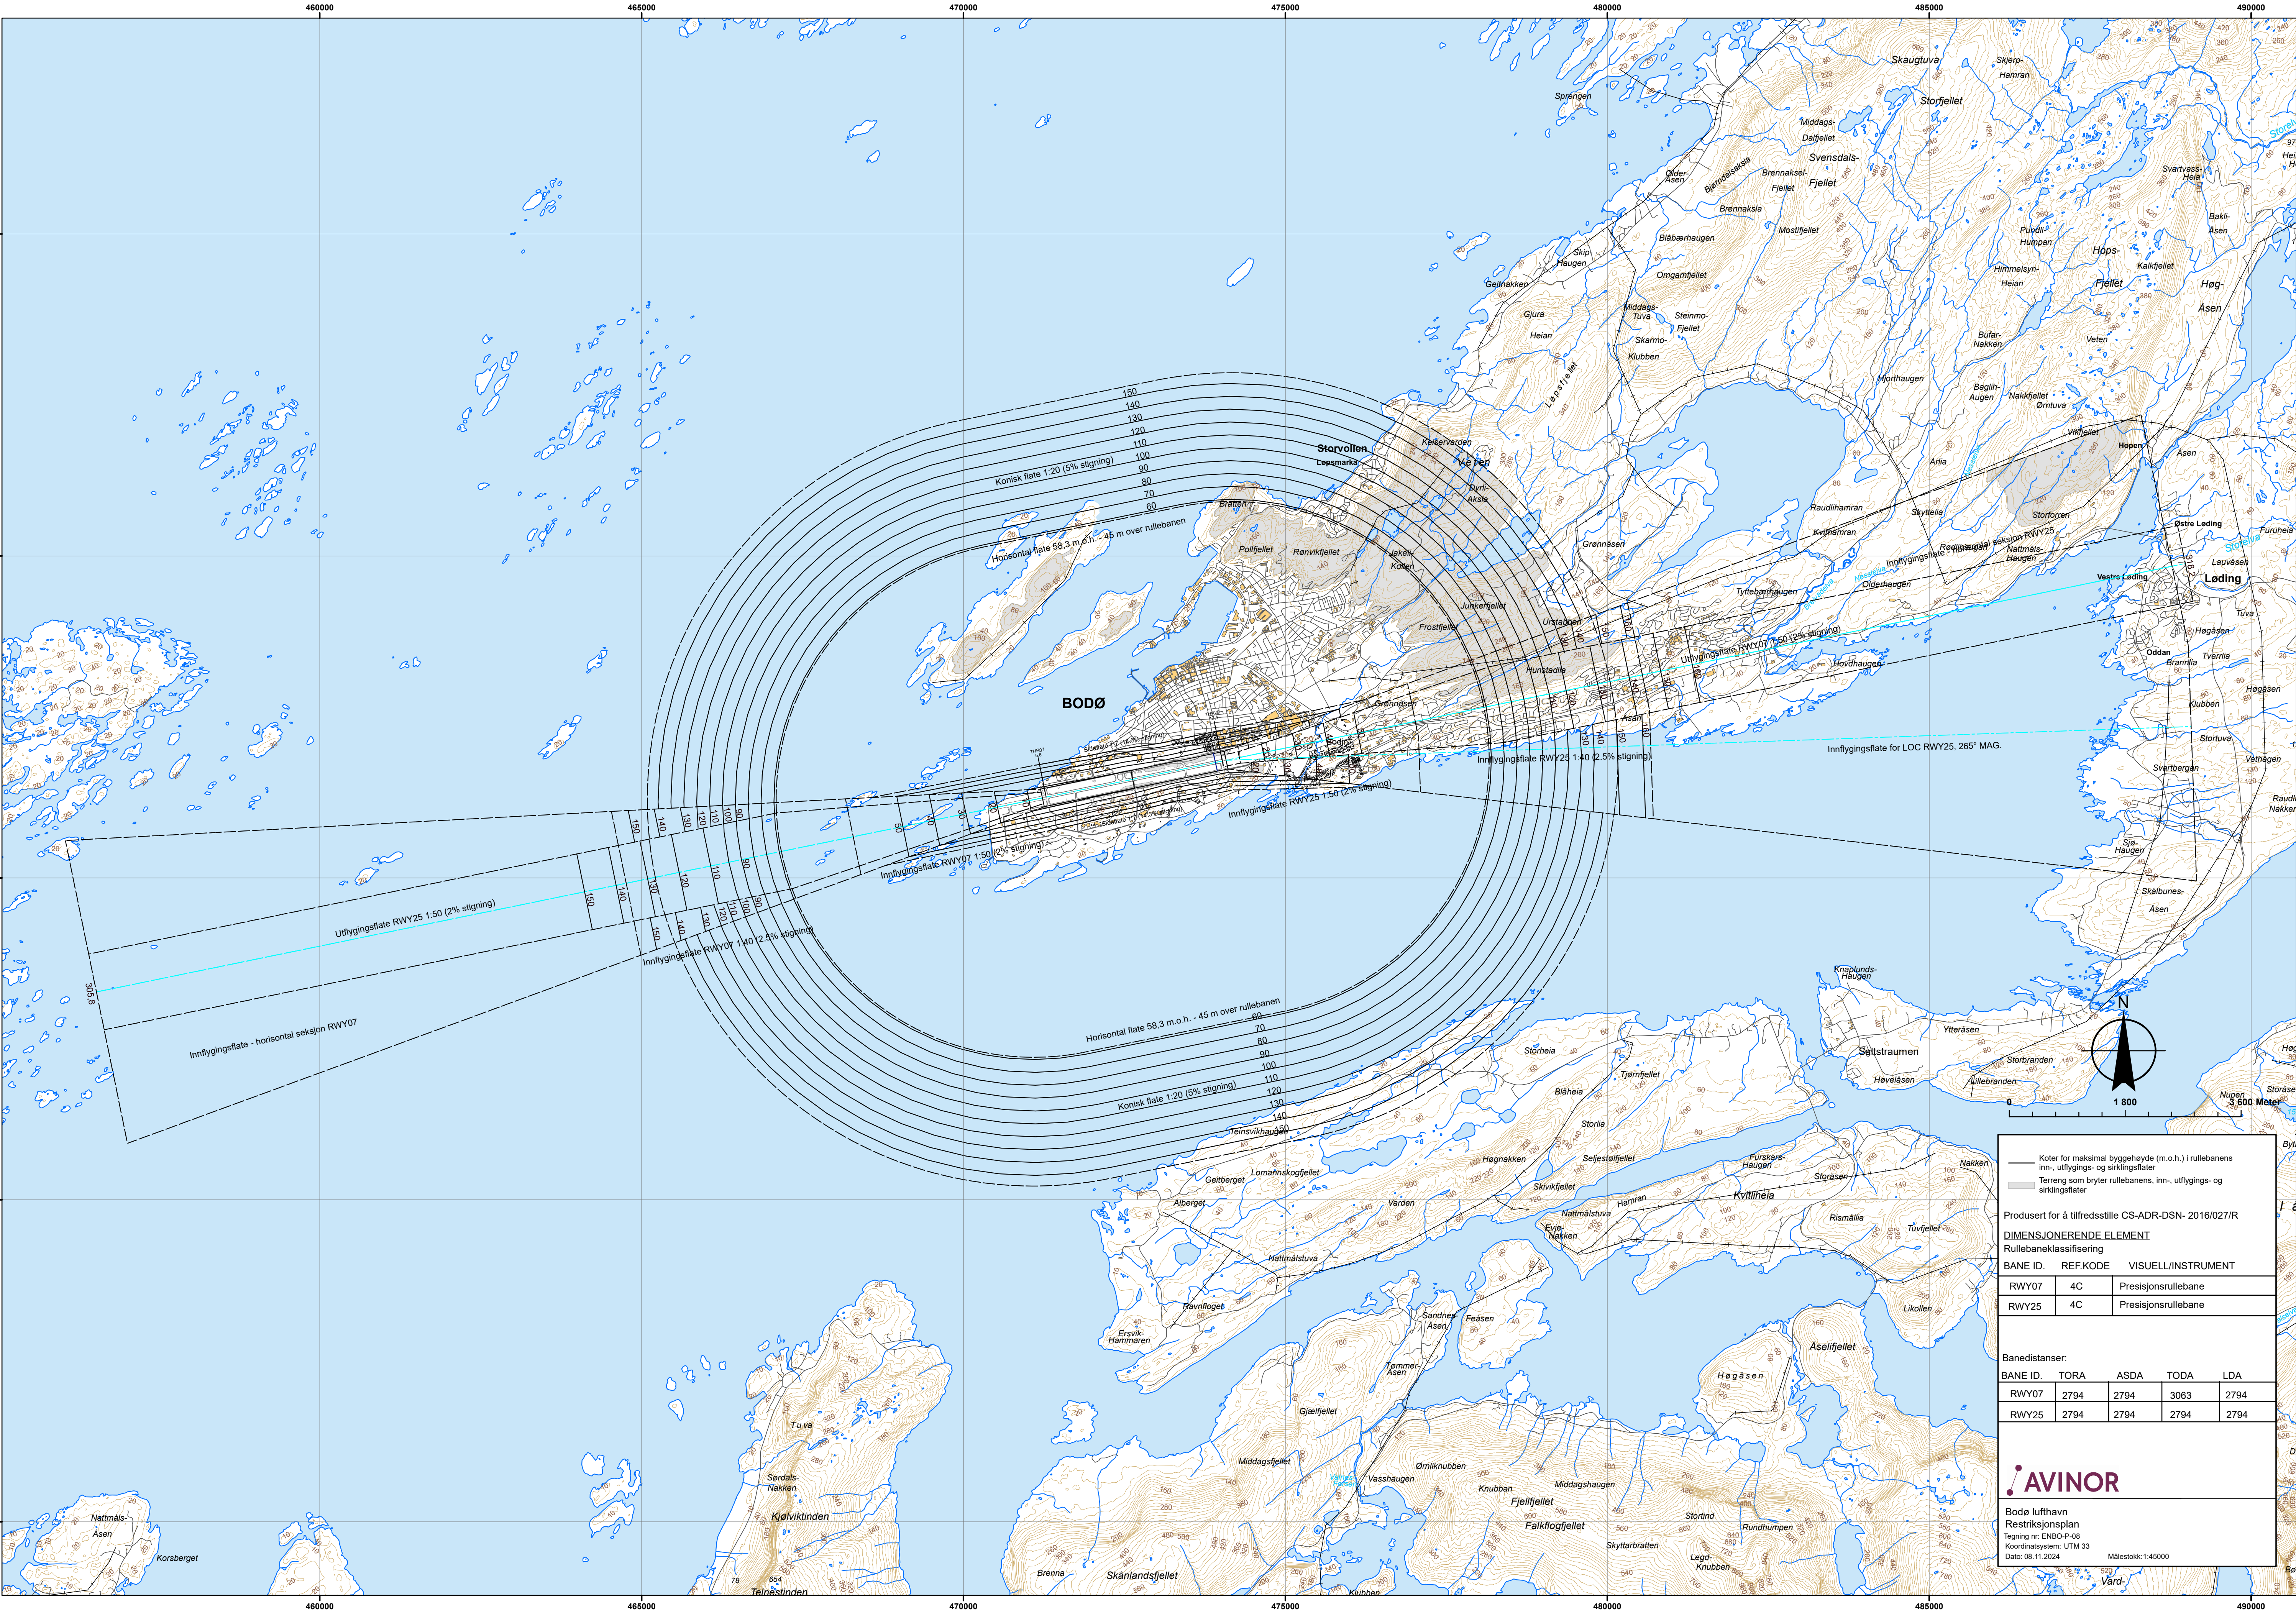

Koter for maksimal byggehøyde (m.o.h.) i rullebanens inn-, utflyttings- og sirkingsflater

Terrang som bryter rullebanens, inn-, utflyttings- og sirkingsflater

Produsert for å tilfredsstille CS-ADR-DSN- 2016/027/R

DIMENSJONERENDE ELEMENT

Rullebaneklassifisering

BANE ID.	REF.KODE	VISUELL/INSTRUMENT
RWY07	4C	Presisjonsrullebane
RWY25	4C	Presisjonsrullebane

Banedistanser:

BANE ID.	TORA	ASDA	TODA	LDA
RWY07	2794	2794	3063	2794
RWY25	2794	2794	2794	2794

AVINOR

Bodø lufthavn

Restriksjonsplan

Tegning nr: ENBO-P-08

Koordinatsystem: UTM 33

Dato: 08.11.2024

Målestokk: 1:45000

