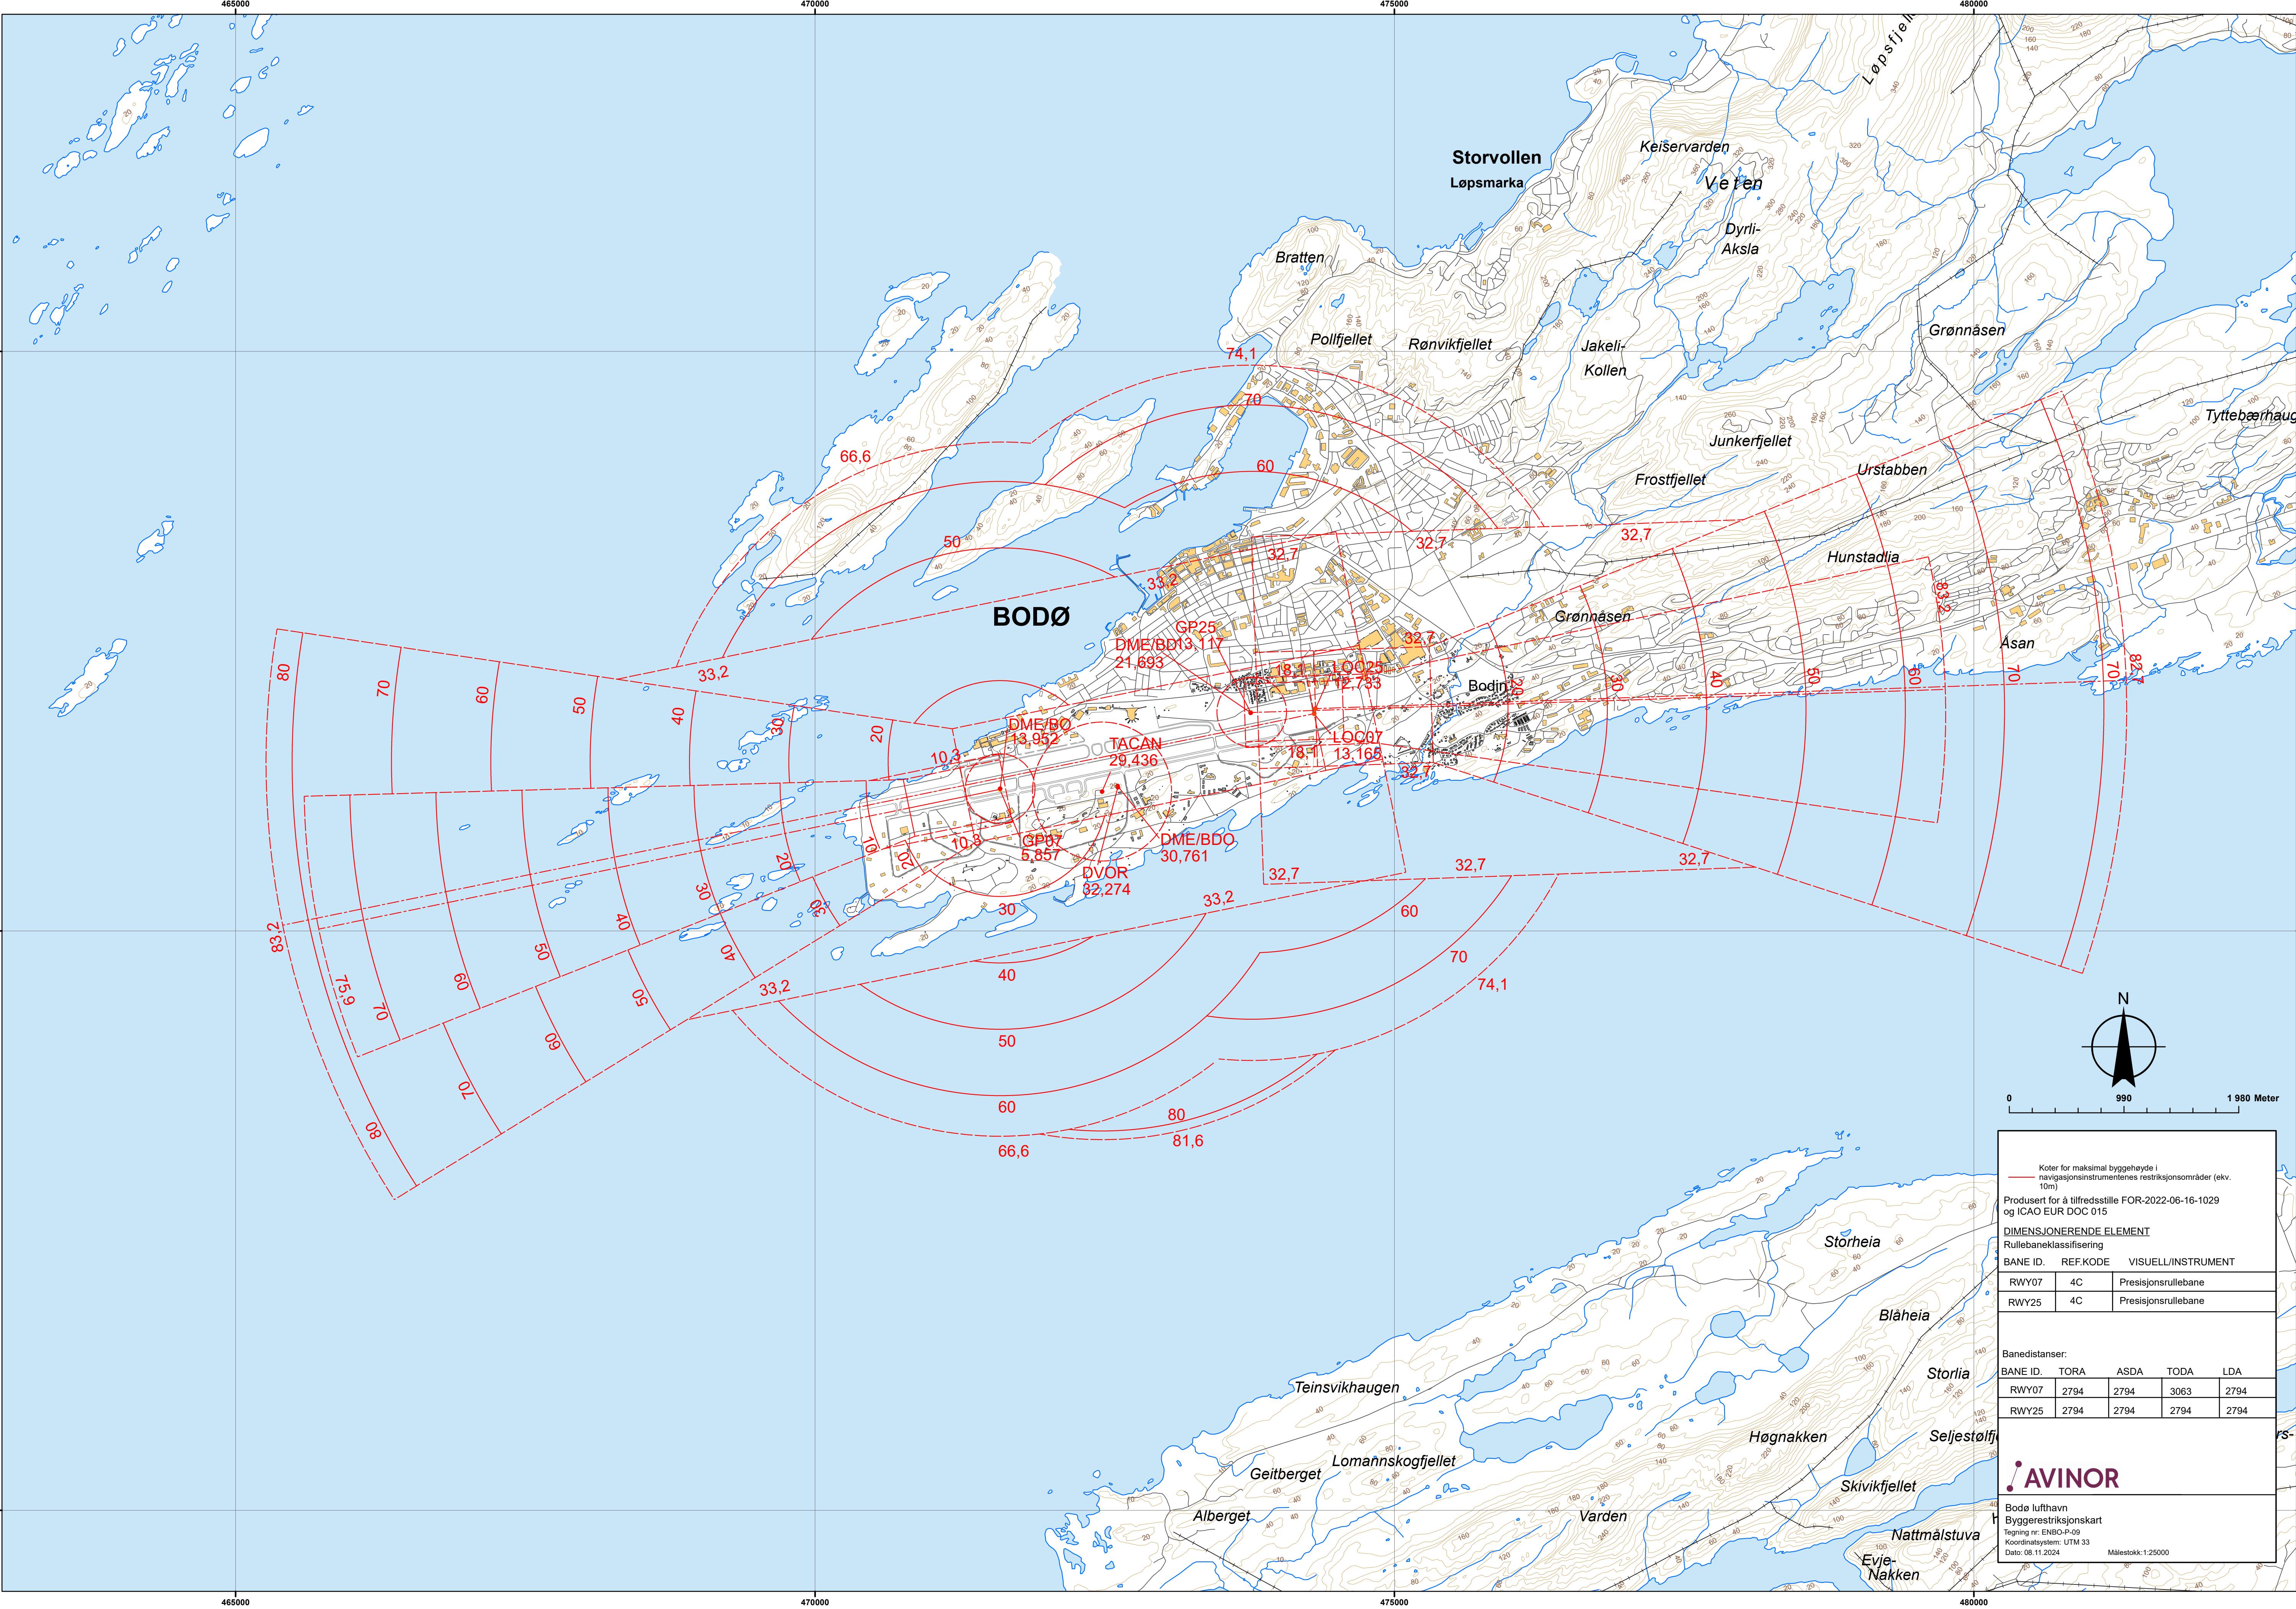


0 990 1 980 Meter

Koter for maksimal byggehøyde i navigasjonsinstrumentenes restriksjonsområder (ekv. 10m)

Produisert for å tilfredsstille FOR-2022-06-16-1029 og ICAO EUR DOC 015

DIMENSJONERENDE ELEMENT

Rullebaneklassifisering

BANE ID.	REF.KODE	VISUELL/INSTRUMENT
RWY07	4C	Presisjonsrullebane
RWY25	4C	Presisjonsrullebane

Banedistanser:

BANE ID.	TORA	ASDA	TODA	LDA
RWY07	2794	2794	3063	2794
RWY25	2794	2794	2794	2794

AVINOR

Bodø lufthavn
Byggerestriksjonskart
Tegning nr: ENBO-P-09
Koordinatsystem: UTM 33
Dato: 08.11.2024

Målestokk: 1:25000