
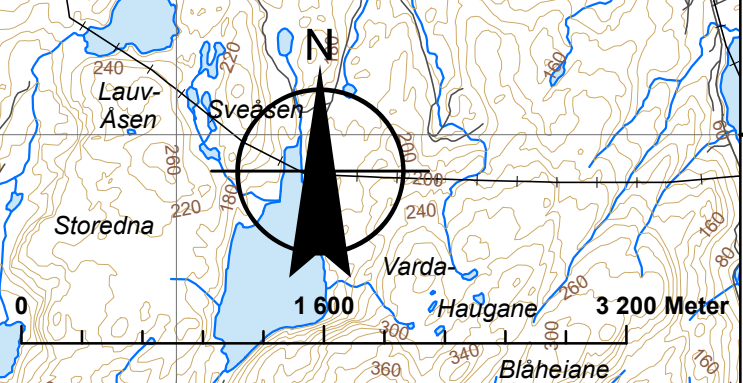


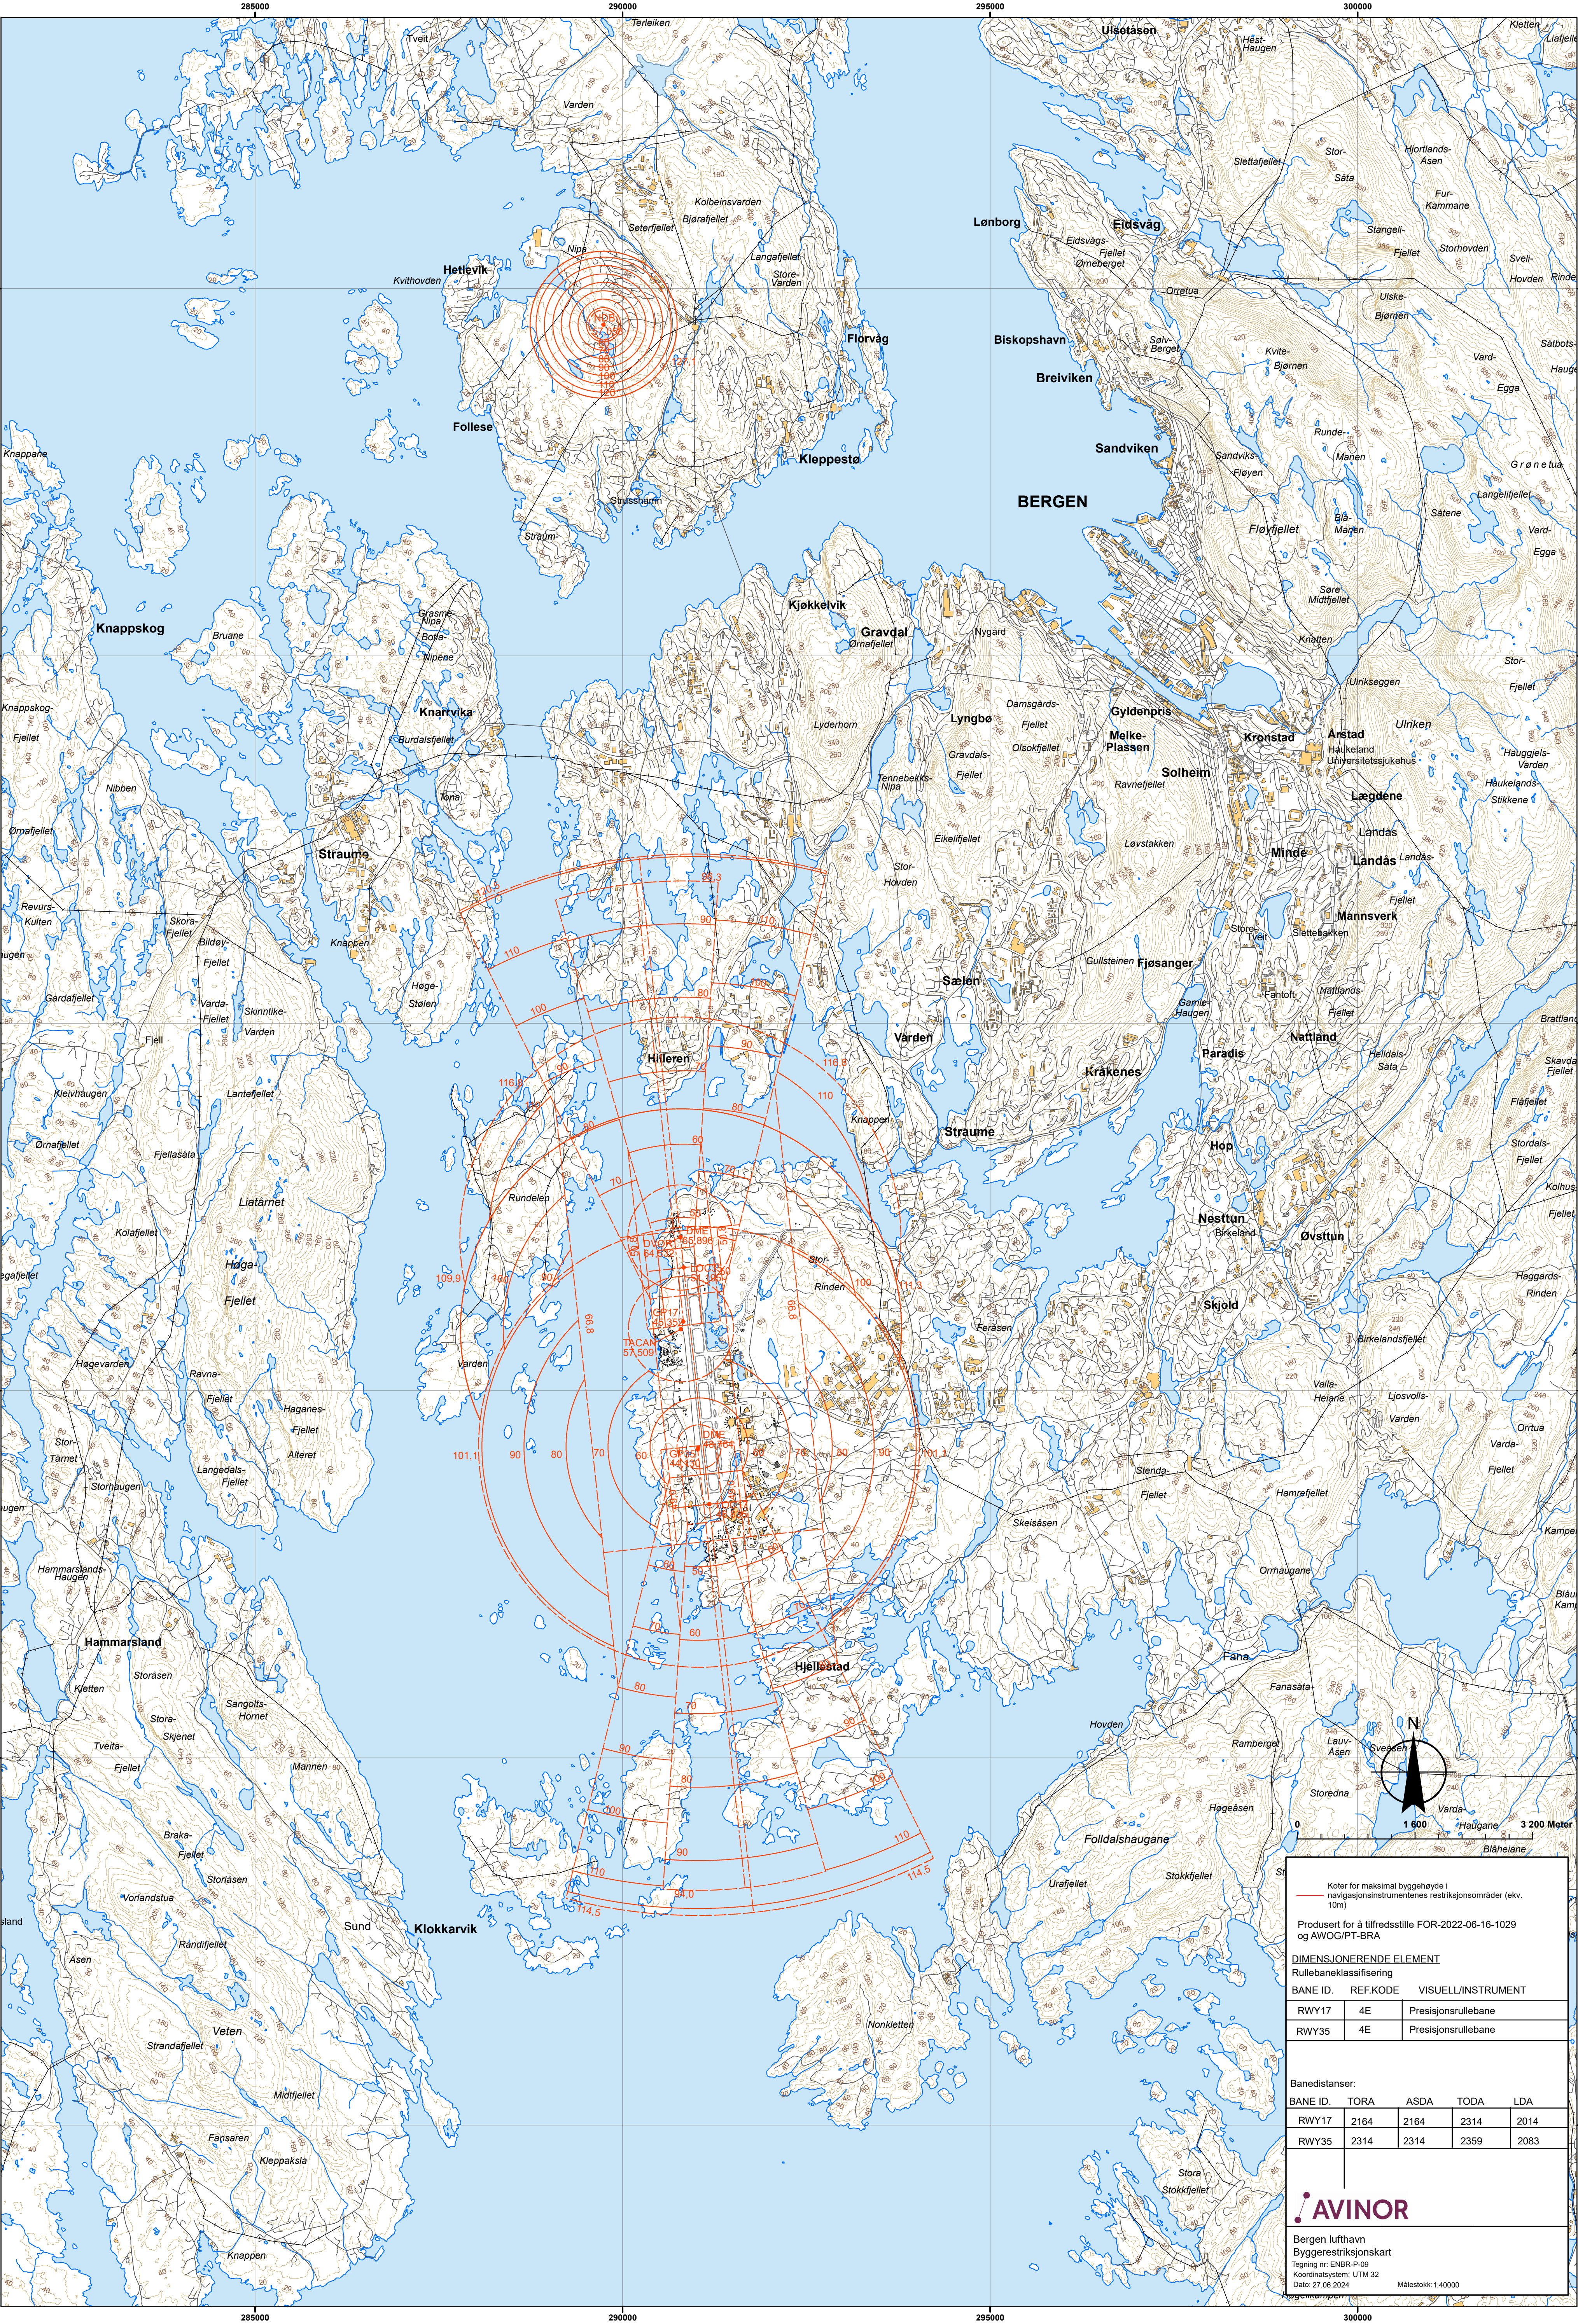

Koter for maksimal byggehøyde i navigasjonsinstrumentenes restriksjonsområder (ekv.)

Produisert for å tilfredsstille FOR-2022-06-16-1029 og AWOG/PT-BRA

DIMENSJONERENDE ELEMENT

Rullebaneklassifisering

BANE ID.	REF.KODE	VISUELL/INSTRUMENT
RWY17	4E	Presisjonsrullebane
RWY35	4E	Presisjonsrullebane

Banedistanser:

BANE ID.	TORA	ASDA	TODA	LDA
RWY17	2164	2164	2314	2014
RWY35	2314	2314	2359	2083

AVINOR

Bergen lufthavn
Byggerestriksjonskart
Tegning nr. ENBR-P-09
Koordinatsystem: UTM 32
Dato: 27.06.2024
Målestokk: 1:40000