
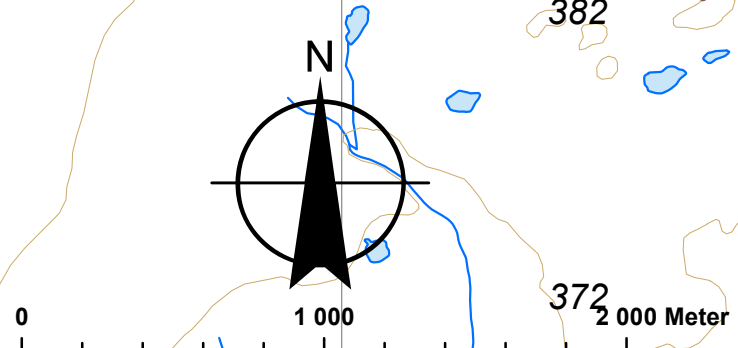


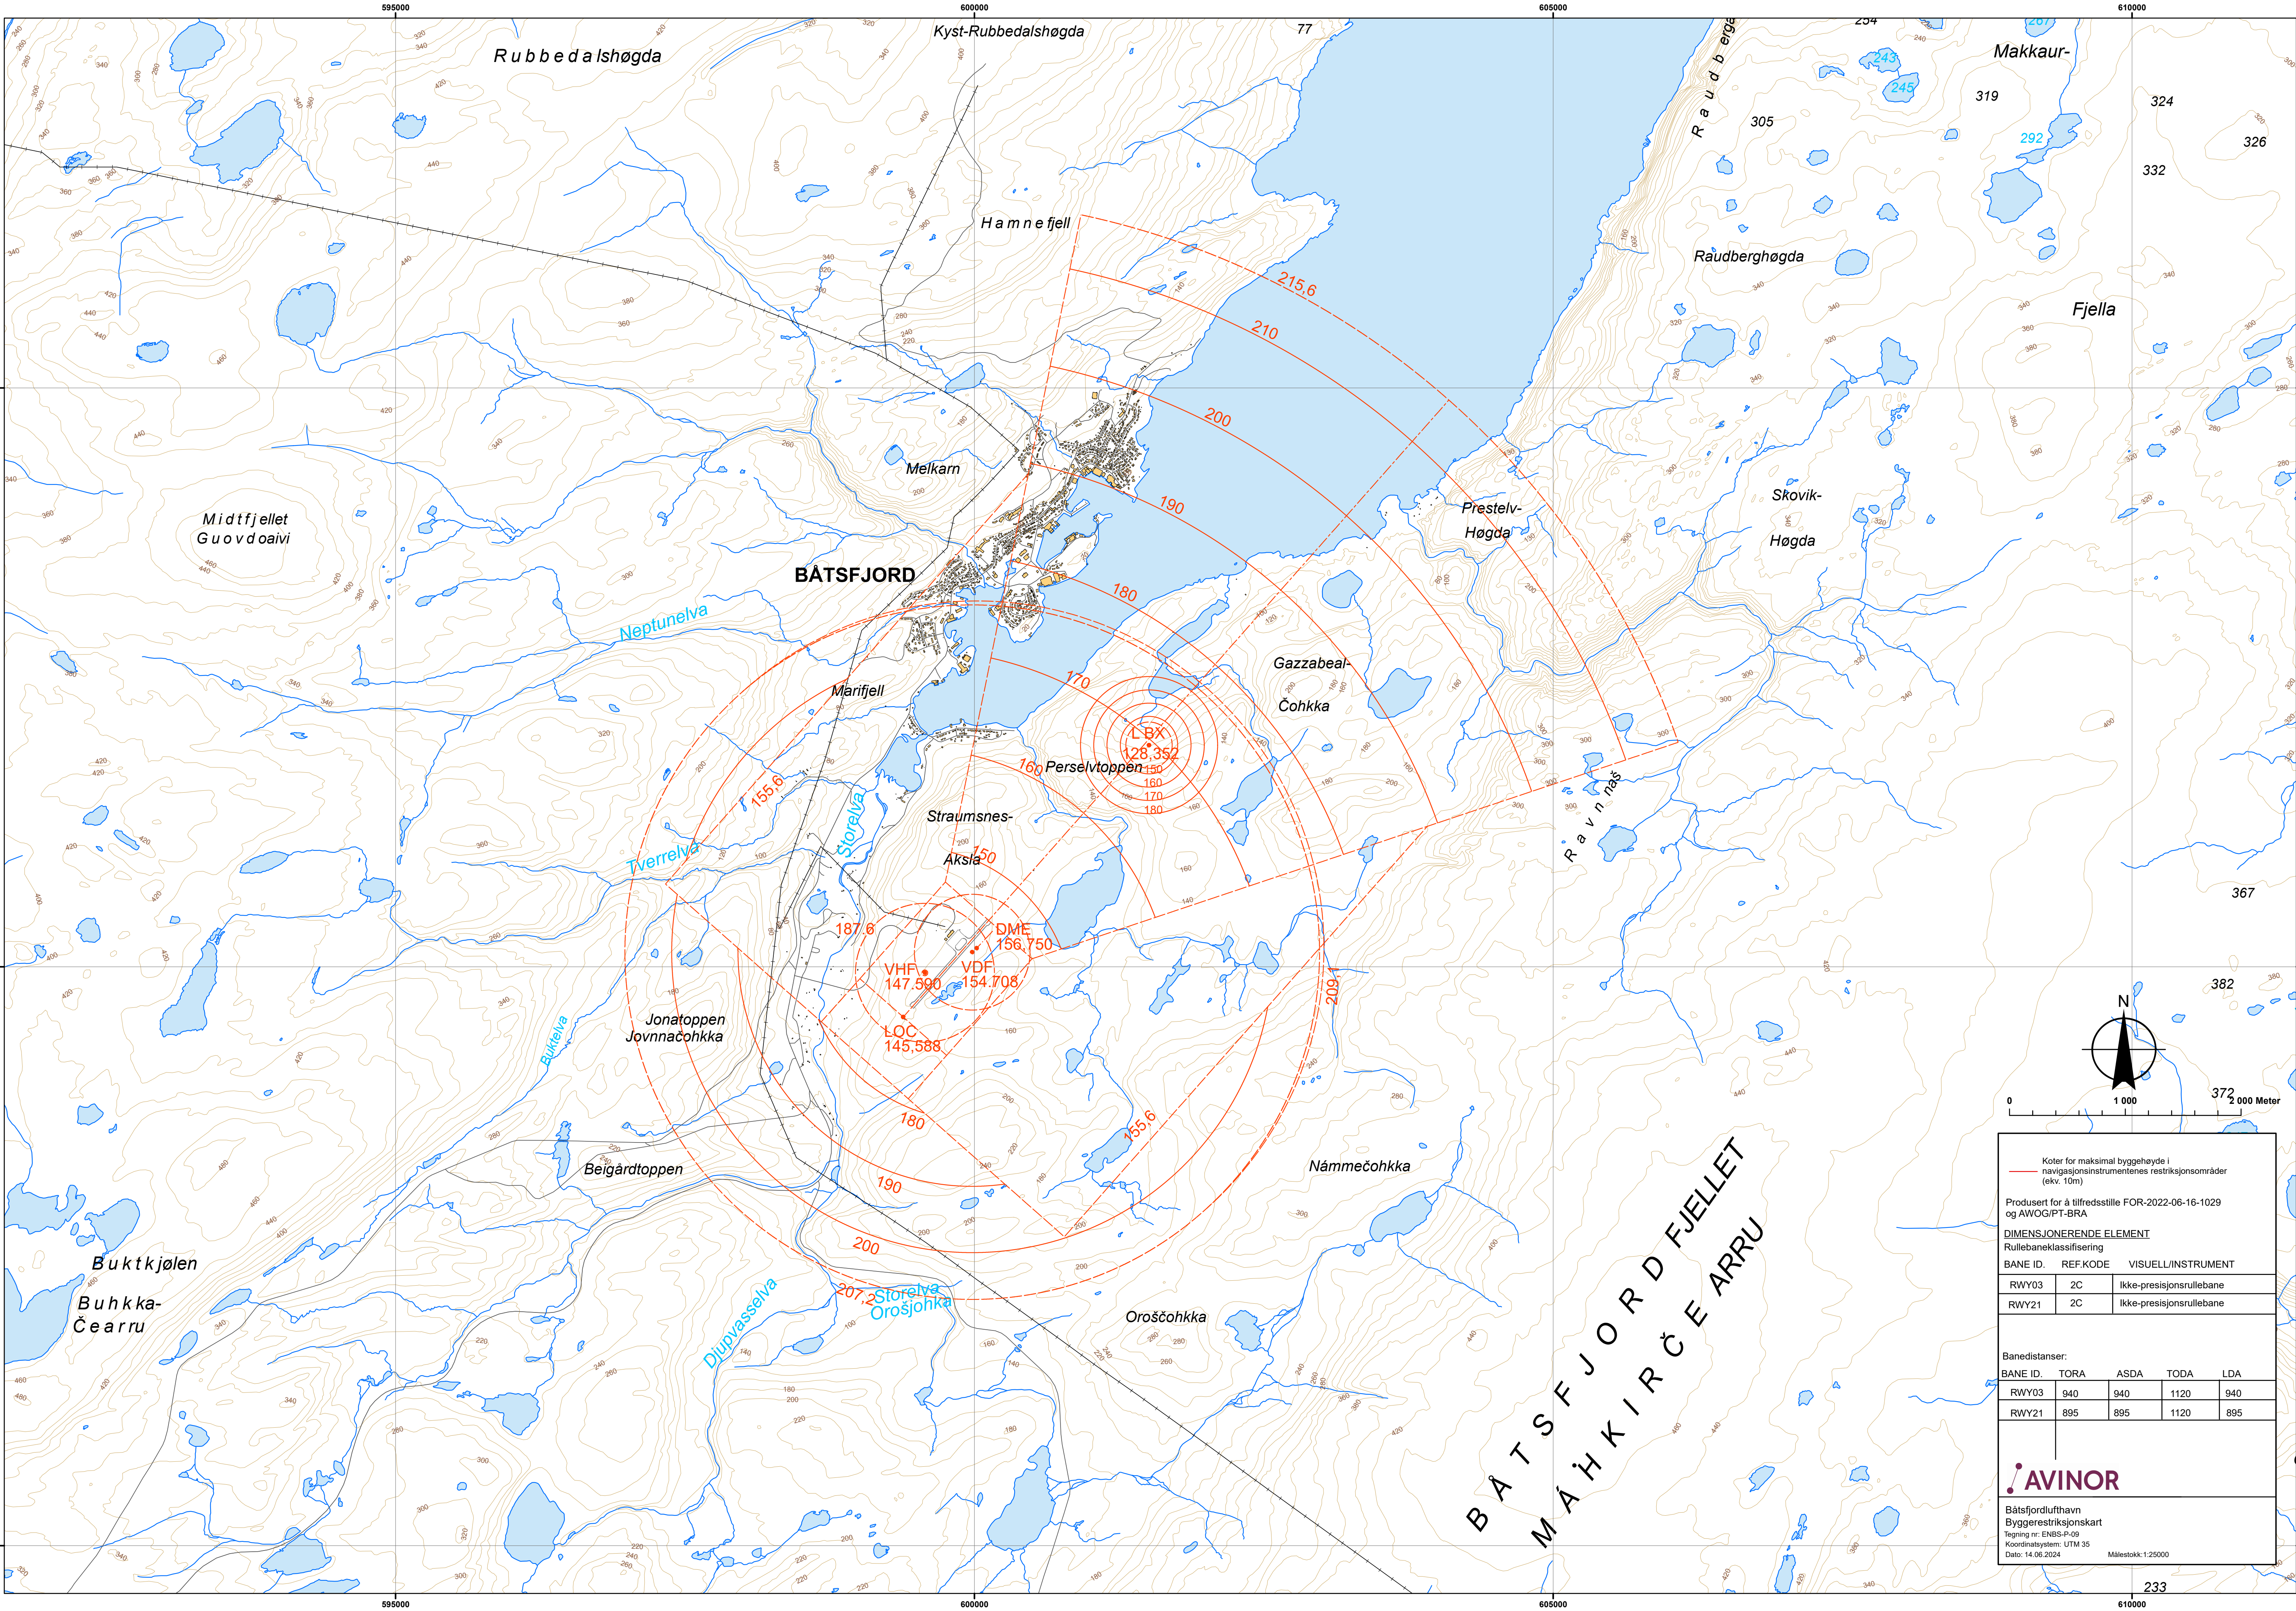

Koter for maksimal byggehøyde i navigasjonsinstrumentenes restriksjonsområder (ekv. 10m)

Produisert for å tilfredsstille FOR-2022-06-16-1029 og AWOG/PT-BRA

DIMENSJONERENDE ELEMENT

Rullebaneklassifisering

BANE ID.	REF.KODE	VISUELL INSTRUMENT
RWY03	2C	Ikke-presisjonsrullebane
RWY21	2C	Ikke-presisjonsrullebane

Banedistanser:

BANE ID.	TORA	ASDA	TODA	LDA
RWY03	940	940	1120	940
RWY21	895	895	1120	895

Båtsfjordlufthavn
Byggerestriksjonskart
Tegning nr: ENBS-P-09
Koordinatsystem: UTM 35
Dato: 14.06.2024

Målestokk: 1:25000