


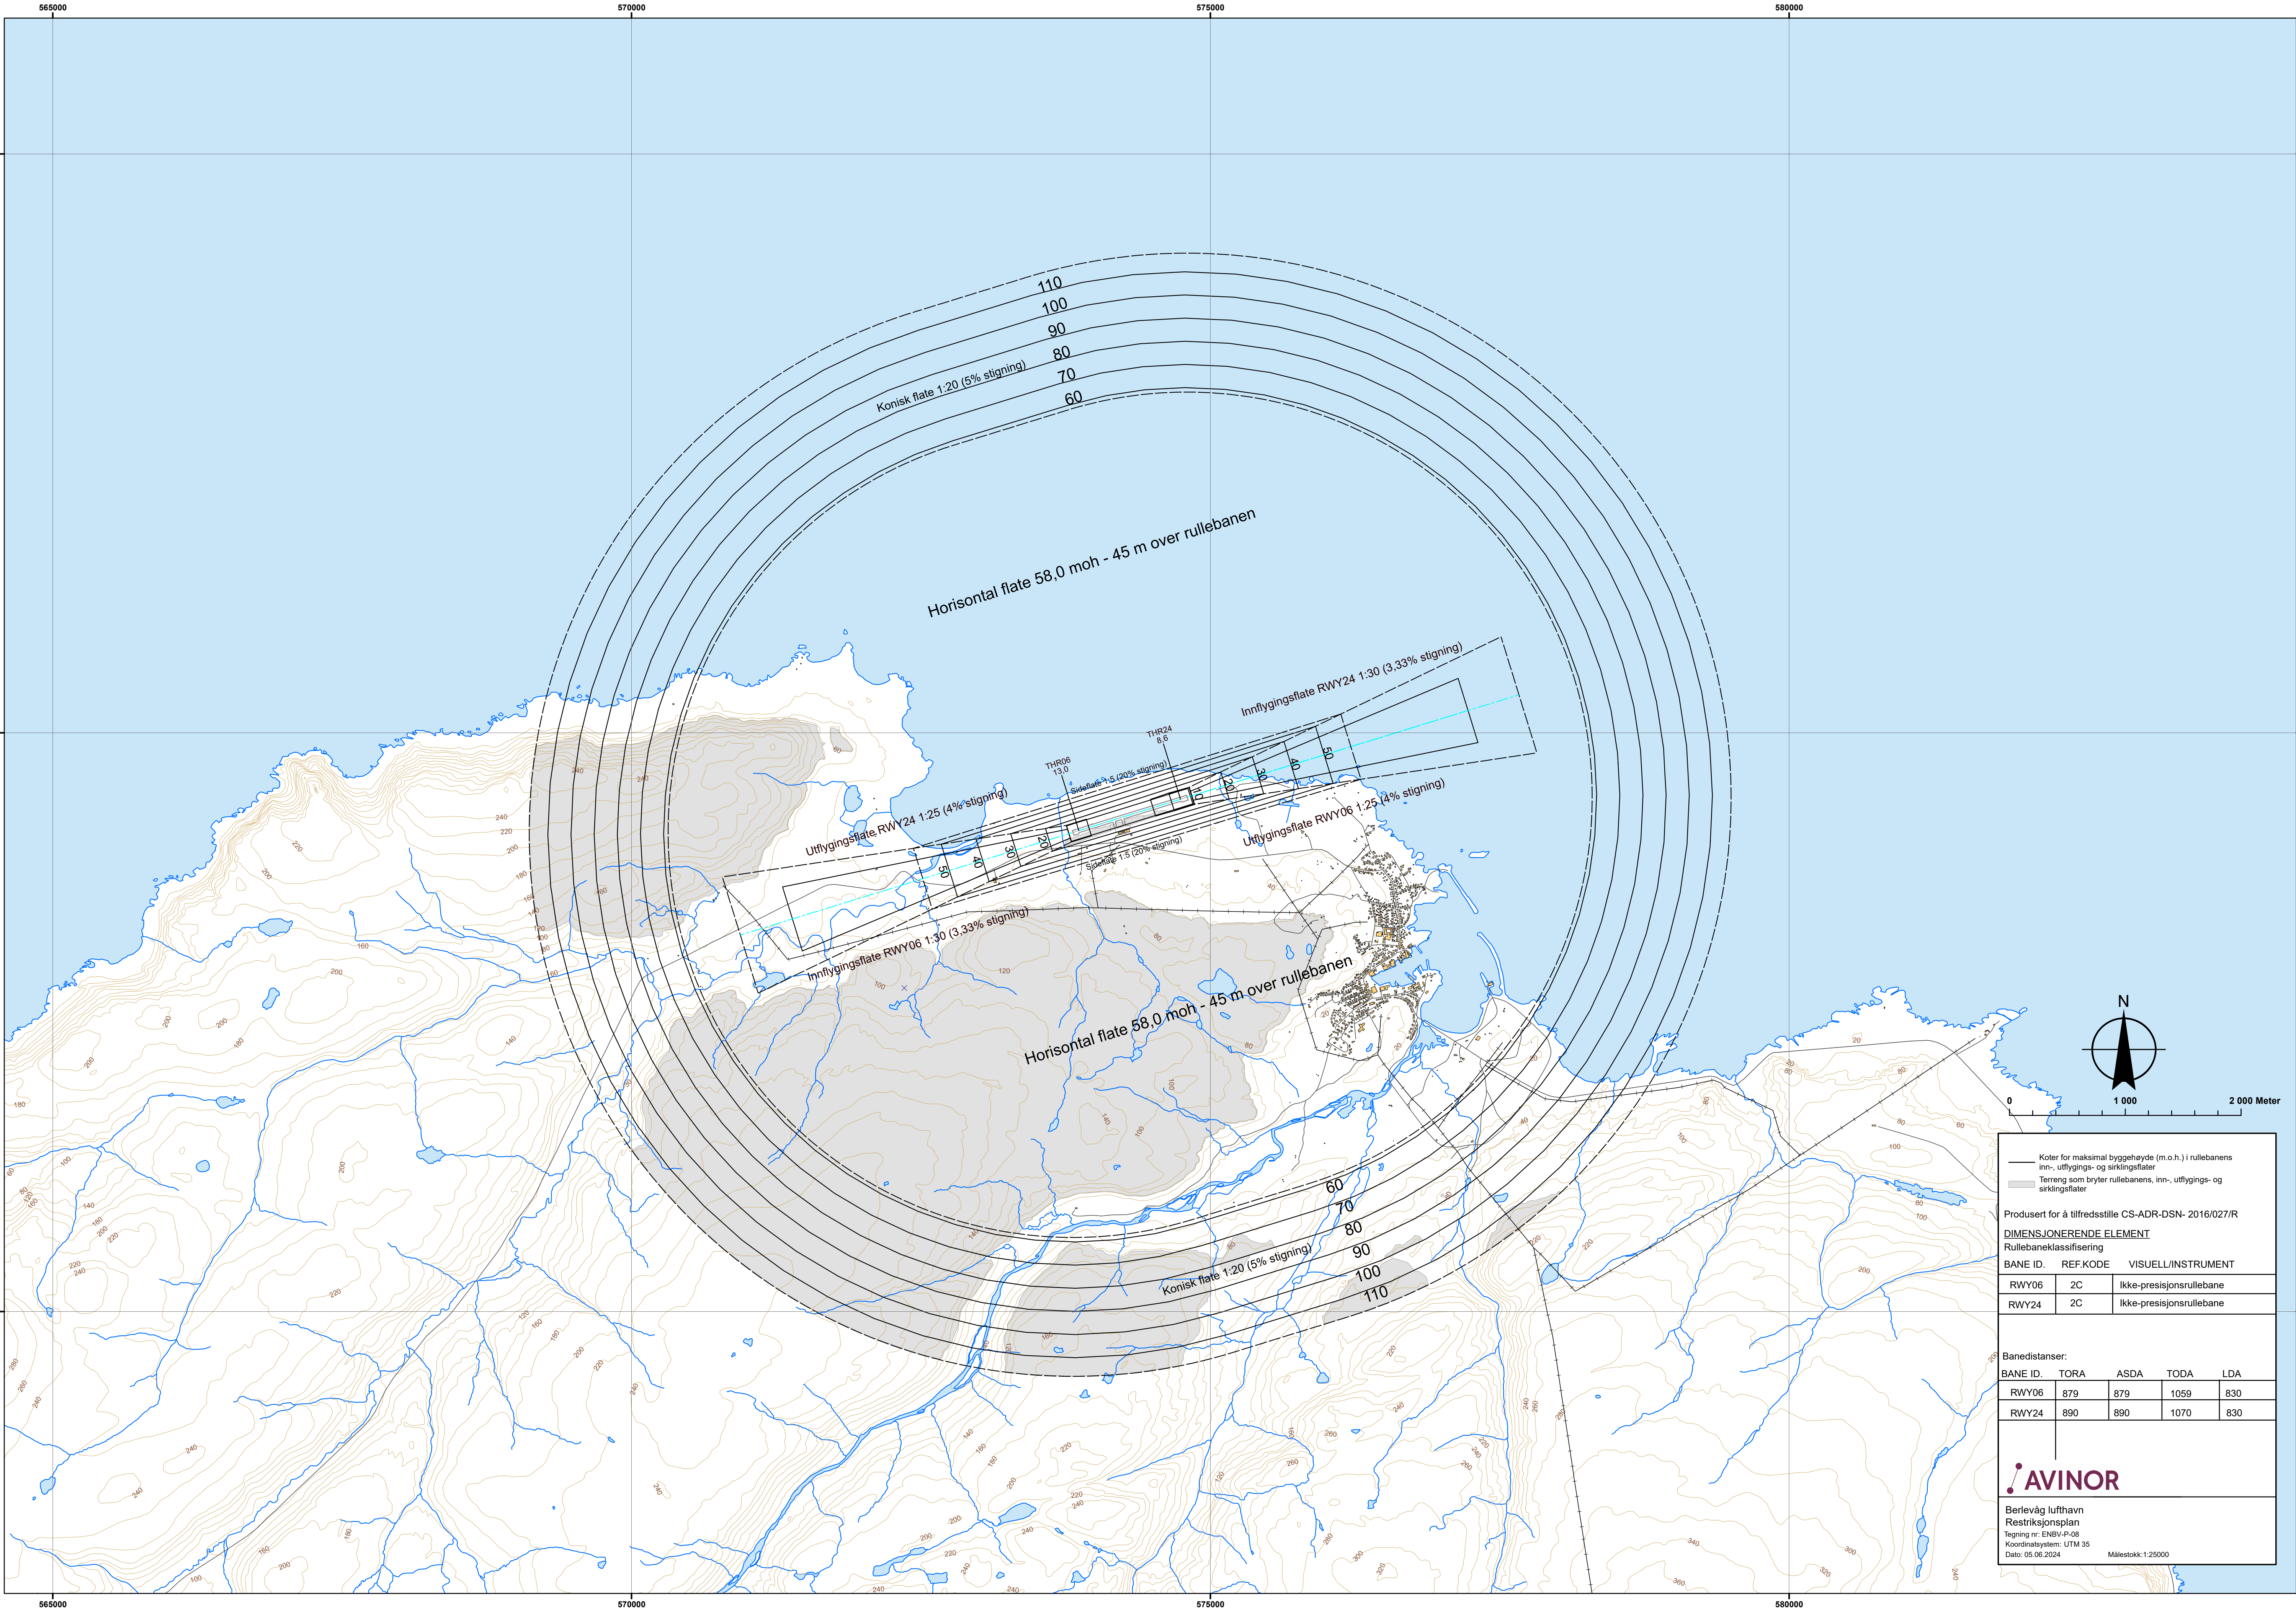

Koter for maksimal byggehøyde (m.o.h.) i rullebanens inn-, utflygings- og sirkingsflater
Terreng som bryter rullebanens, inn-, utflygings- og sirkingsflater

Produsert for å tilfredsstille CS-ADR-DSN- 2016/027/R

DIMENSJONERENDE ELEMENT
Rullebaneklassifisering

BANE ID.	REF.KODE	VISUELL/INSTRUMENT
RWY06	2C	Ikke-presisjonsrullebane
RWY24	2C	Ikke-presisjonsrullebane

Banedistanser:

BANE ID.	TORA	ASDA	TODA	LDA
RWY06	879	879	1059	830
RWY24	890	890	1070	830

AVINOR

Berlevåg lufthavn
Restriksjonsplan
Tegning nr: ENBV-P-08
Koordinatsystem: UTM 35
Dato: 05.06.2024
Målestokk: 1:25000