
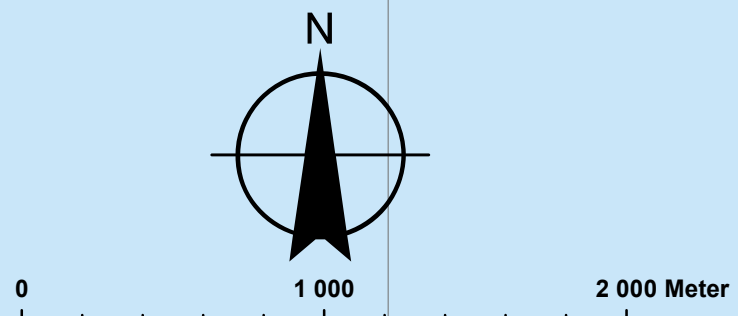


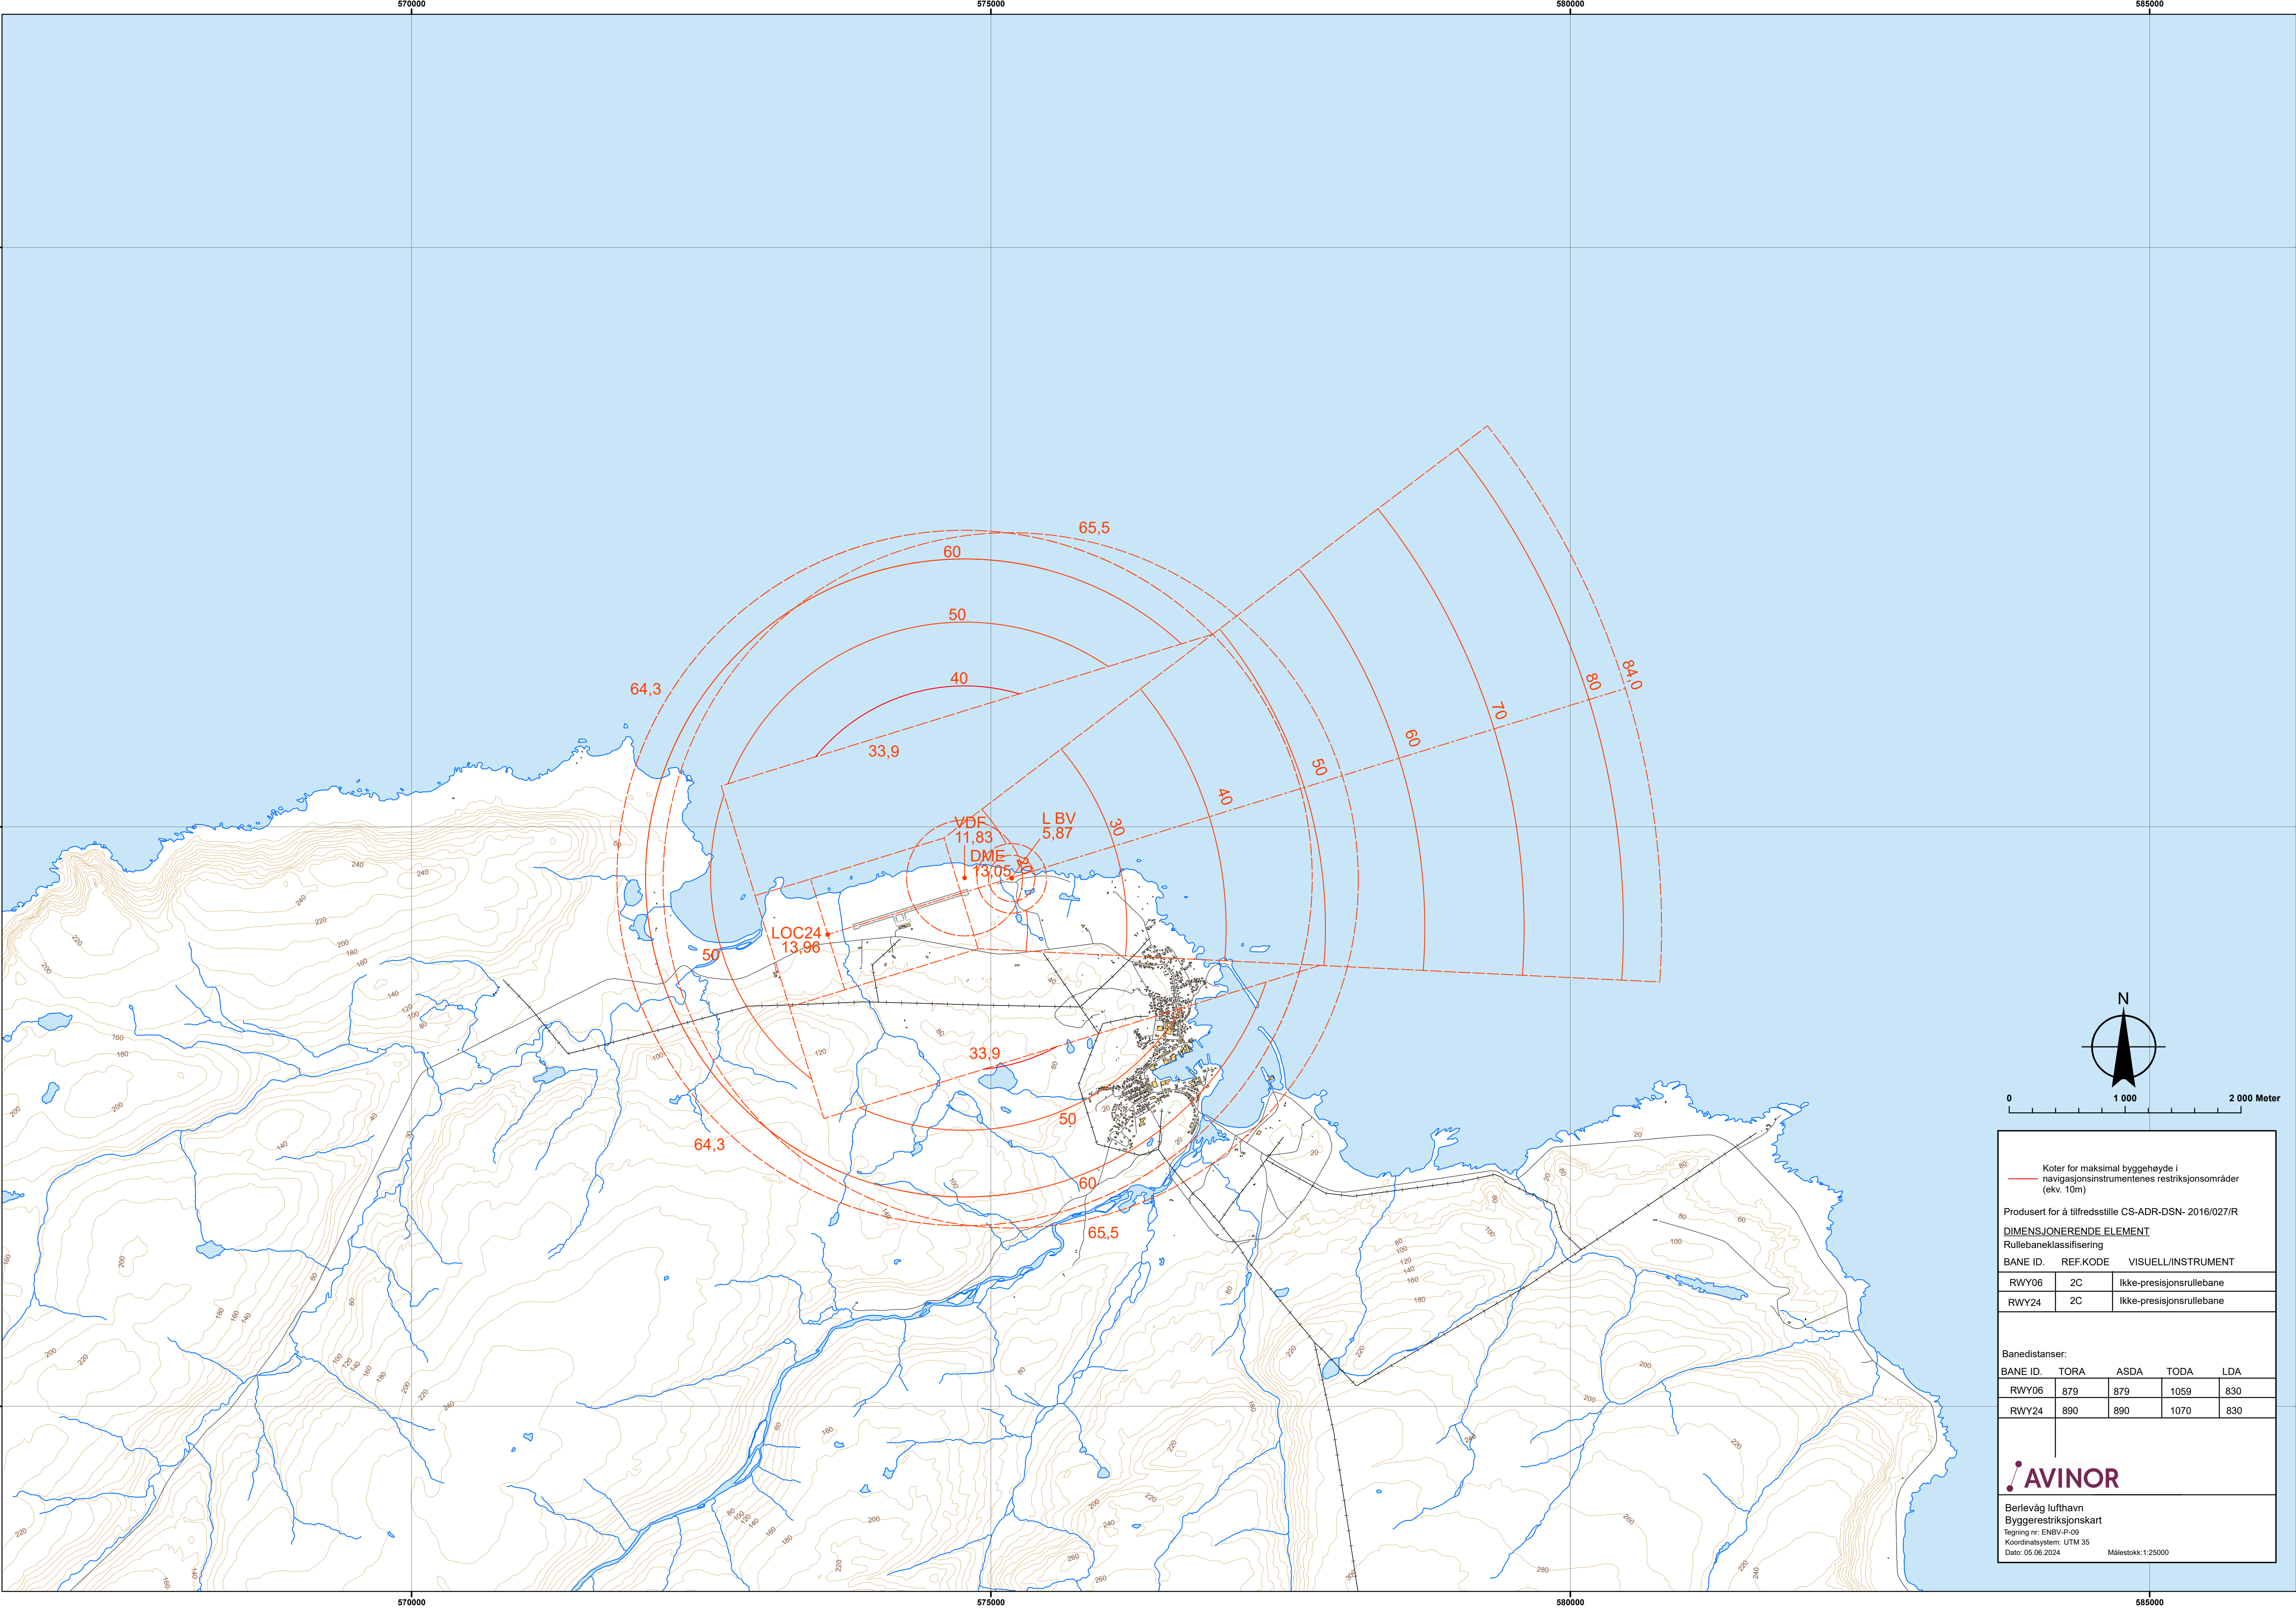

Koter for maksimal byggehøyde i navigasjonsinstrumentenes restriksjonsområder (ekv. 10m)

Produsert for å tilfredsstille CS-ADR-DSN- 2016/027/R

DIMENSJONERENDE ELEMENT

Rullebaneklassifisering

BANE ID.	REF.KODE	VISUELL/INSTRUMENT
RWY06	2C	Ikke-presisjonsrullebane
RWY24	2C	Ikke-presisjonsrullebane

Banedistanser:

BANE ID.	TORA	ASDA	TODA	LDA
RWY06	879	879	1059	830
RWY24	890	890	1070	830

AVINOR

Berlevåg lufthavn
Byggerestriksjonskart
Tegning nr: ENBV-P-09
Koordinatsystem: UTM 35
Dato: 05.06.2024
Målestokk: 1:25000