


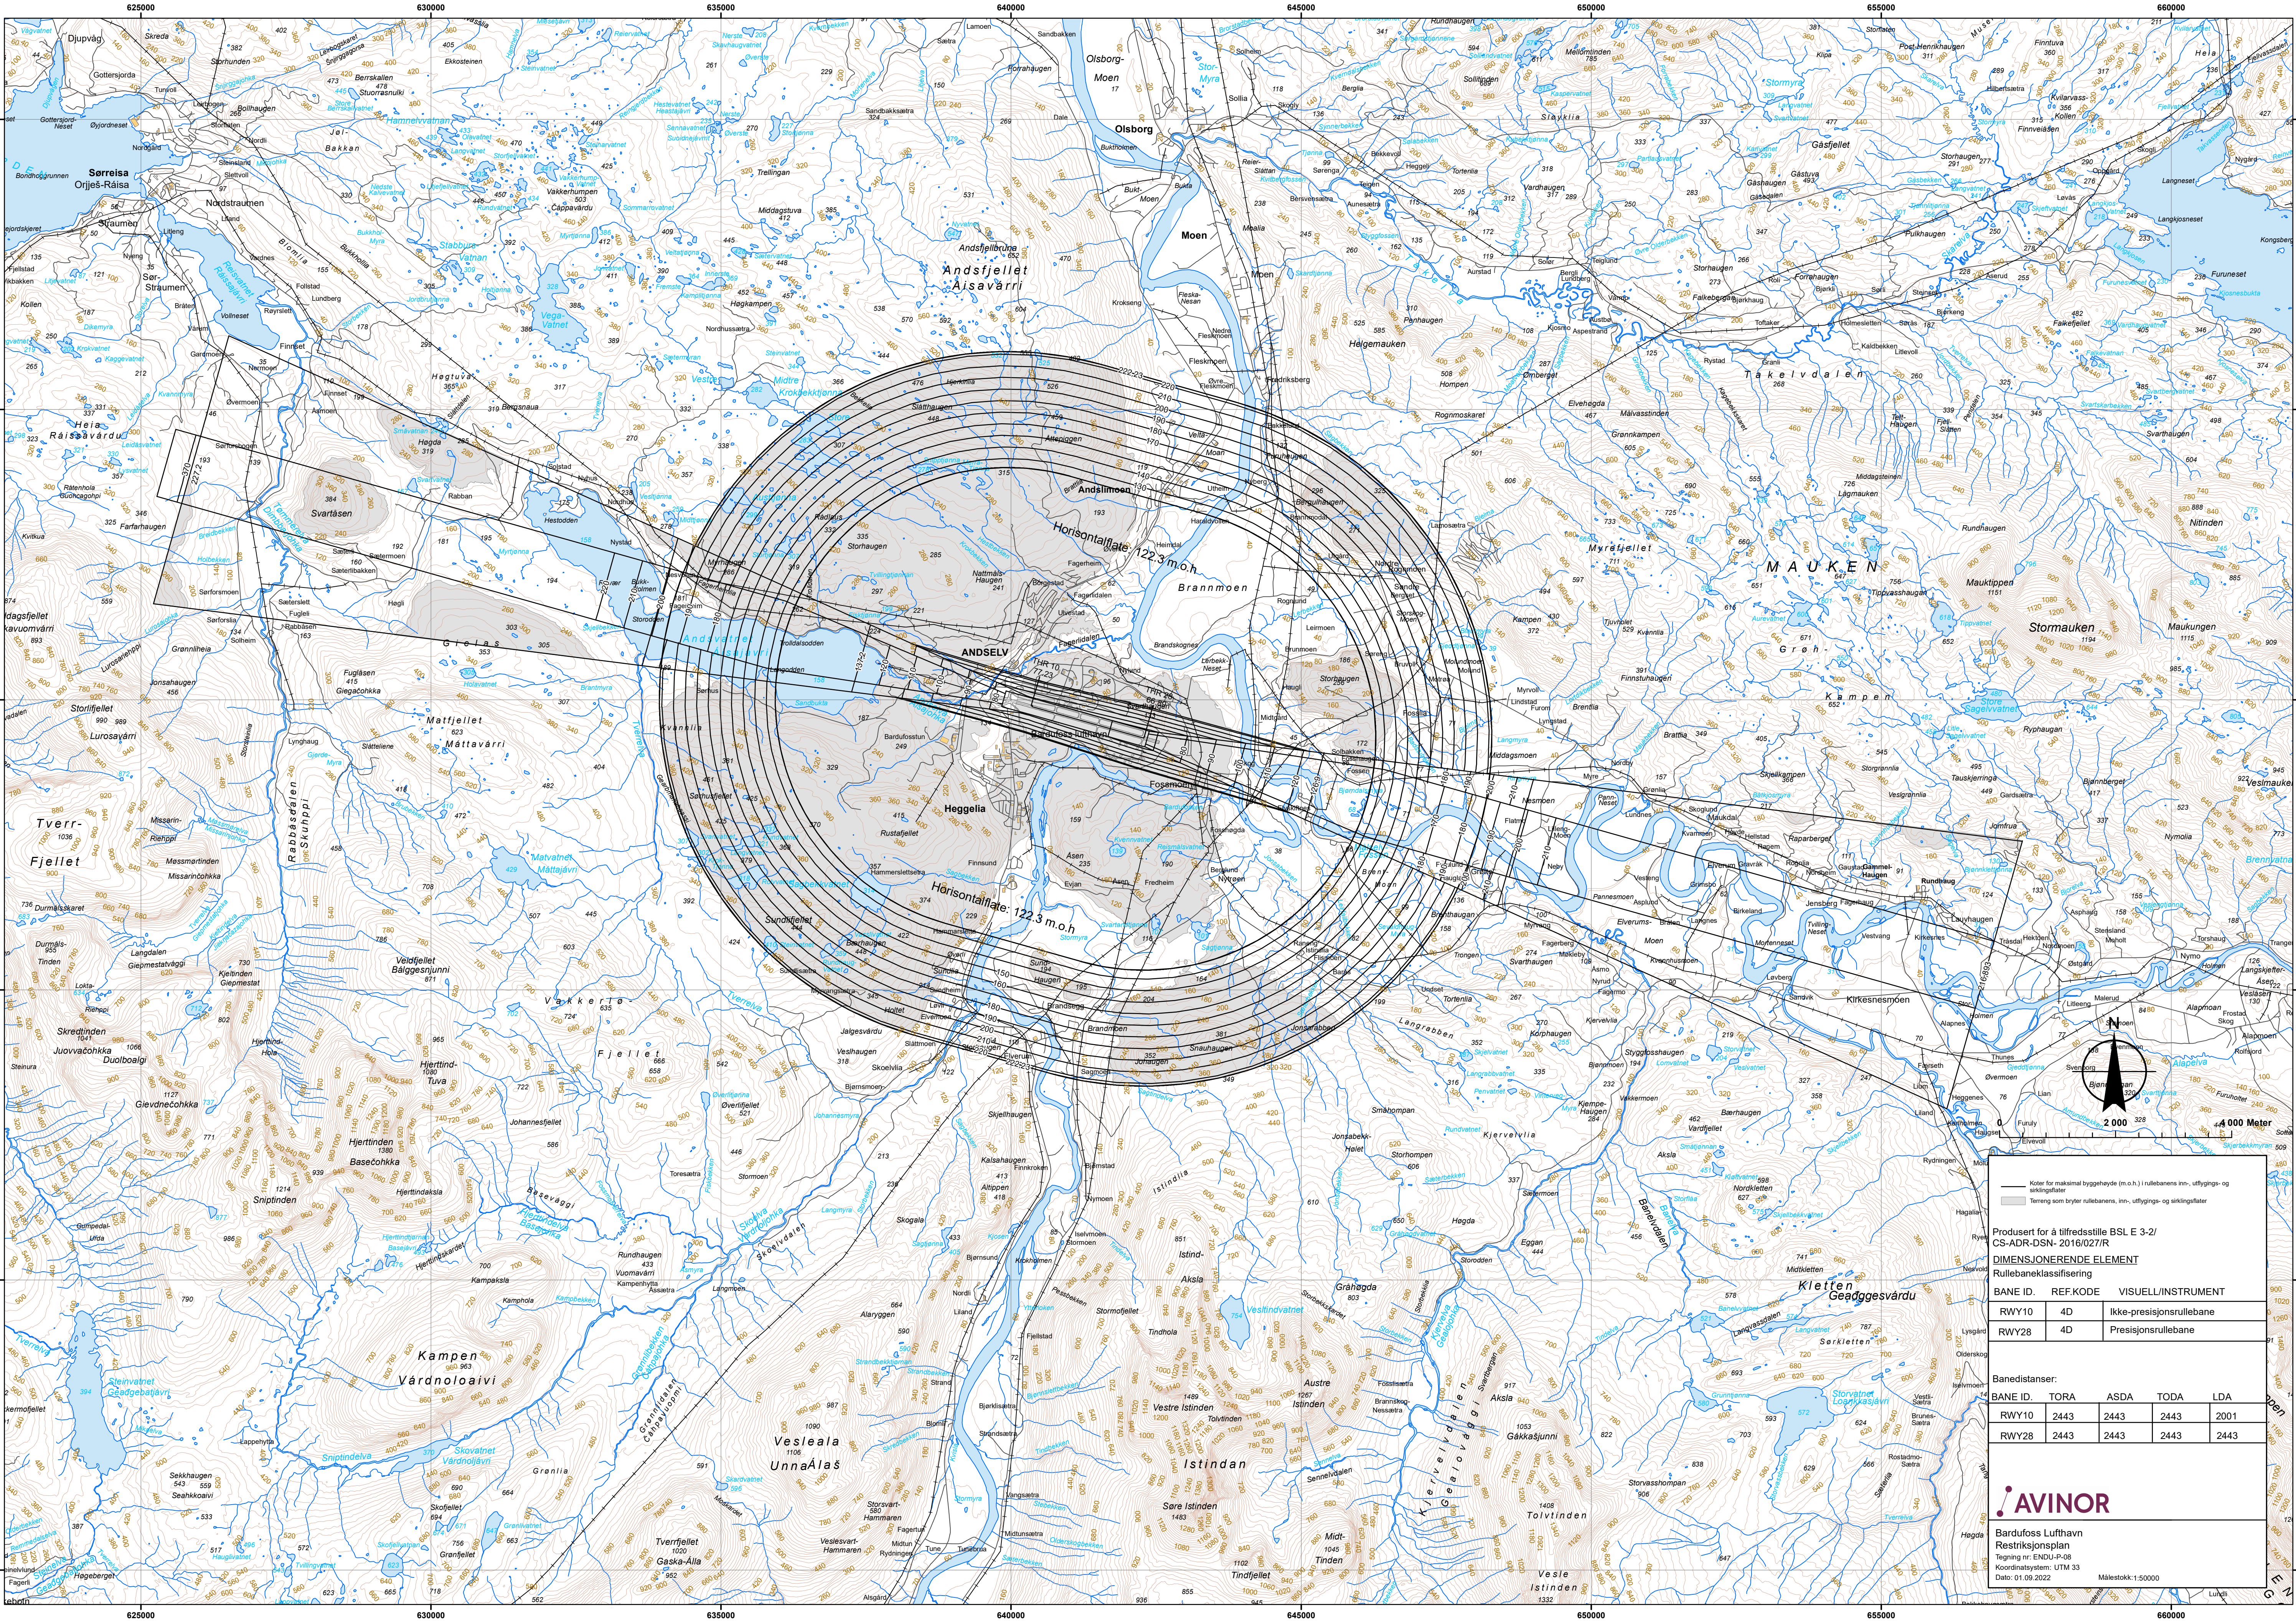

Koter for maksimal bygghøyde (m.o.h.) i rullebanens inn-, utflyttings- og
avflyttingsfaser

Terrang som bryter rullebanens inn-, utflyttings- og sikringsfaser

Produtert for et tilfirdstille BSL E 3-2/
CS-ADR-DSN- 2016/027/R

DIMENSJONERENDE ELEMENT

Rullebaneklassifisering

BANE ID.	REF.KODE	VIUELL INSTRUMENT
RWY10	4D	Ikke-presisjonsrullebane
RWY28	4D	Presisjonsrullebane

Banedistanser:

BANE ID.	TORA	ASDA	TODA	LDA
RWY10	2443	2443	2443	2001
RWY28	2443	2443	2443	2443

AVINOR

Bardufoss Lufthavn
Restriksjonsplan
Tegning nr. ENDU-PU-08
Koordinatsystem: UTM 33
Dato: 01.09.2022

Målestokk: 1:50000