


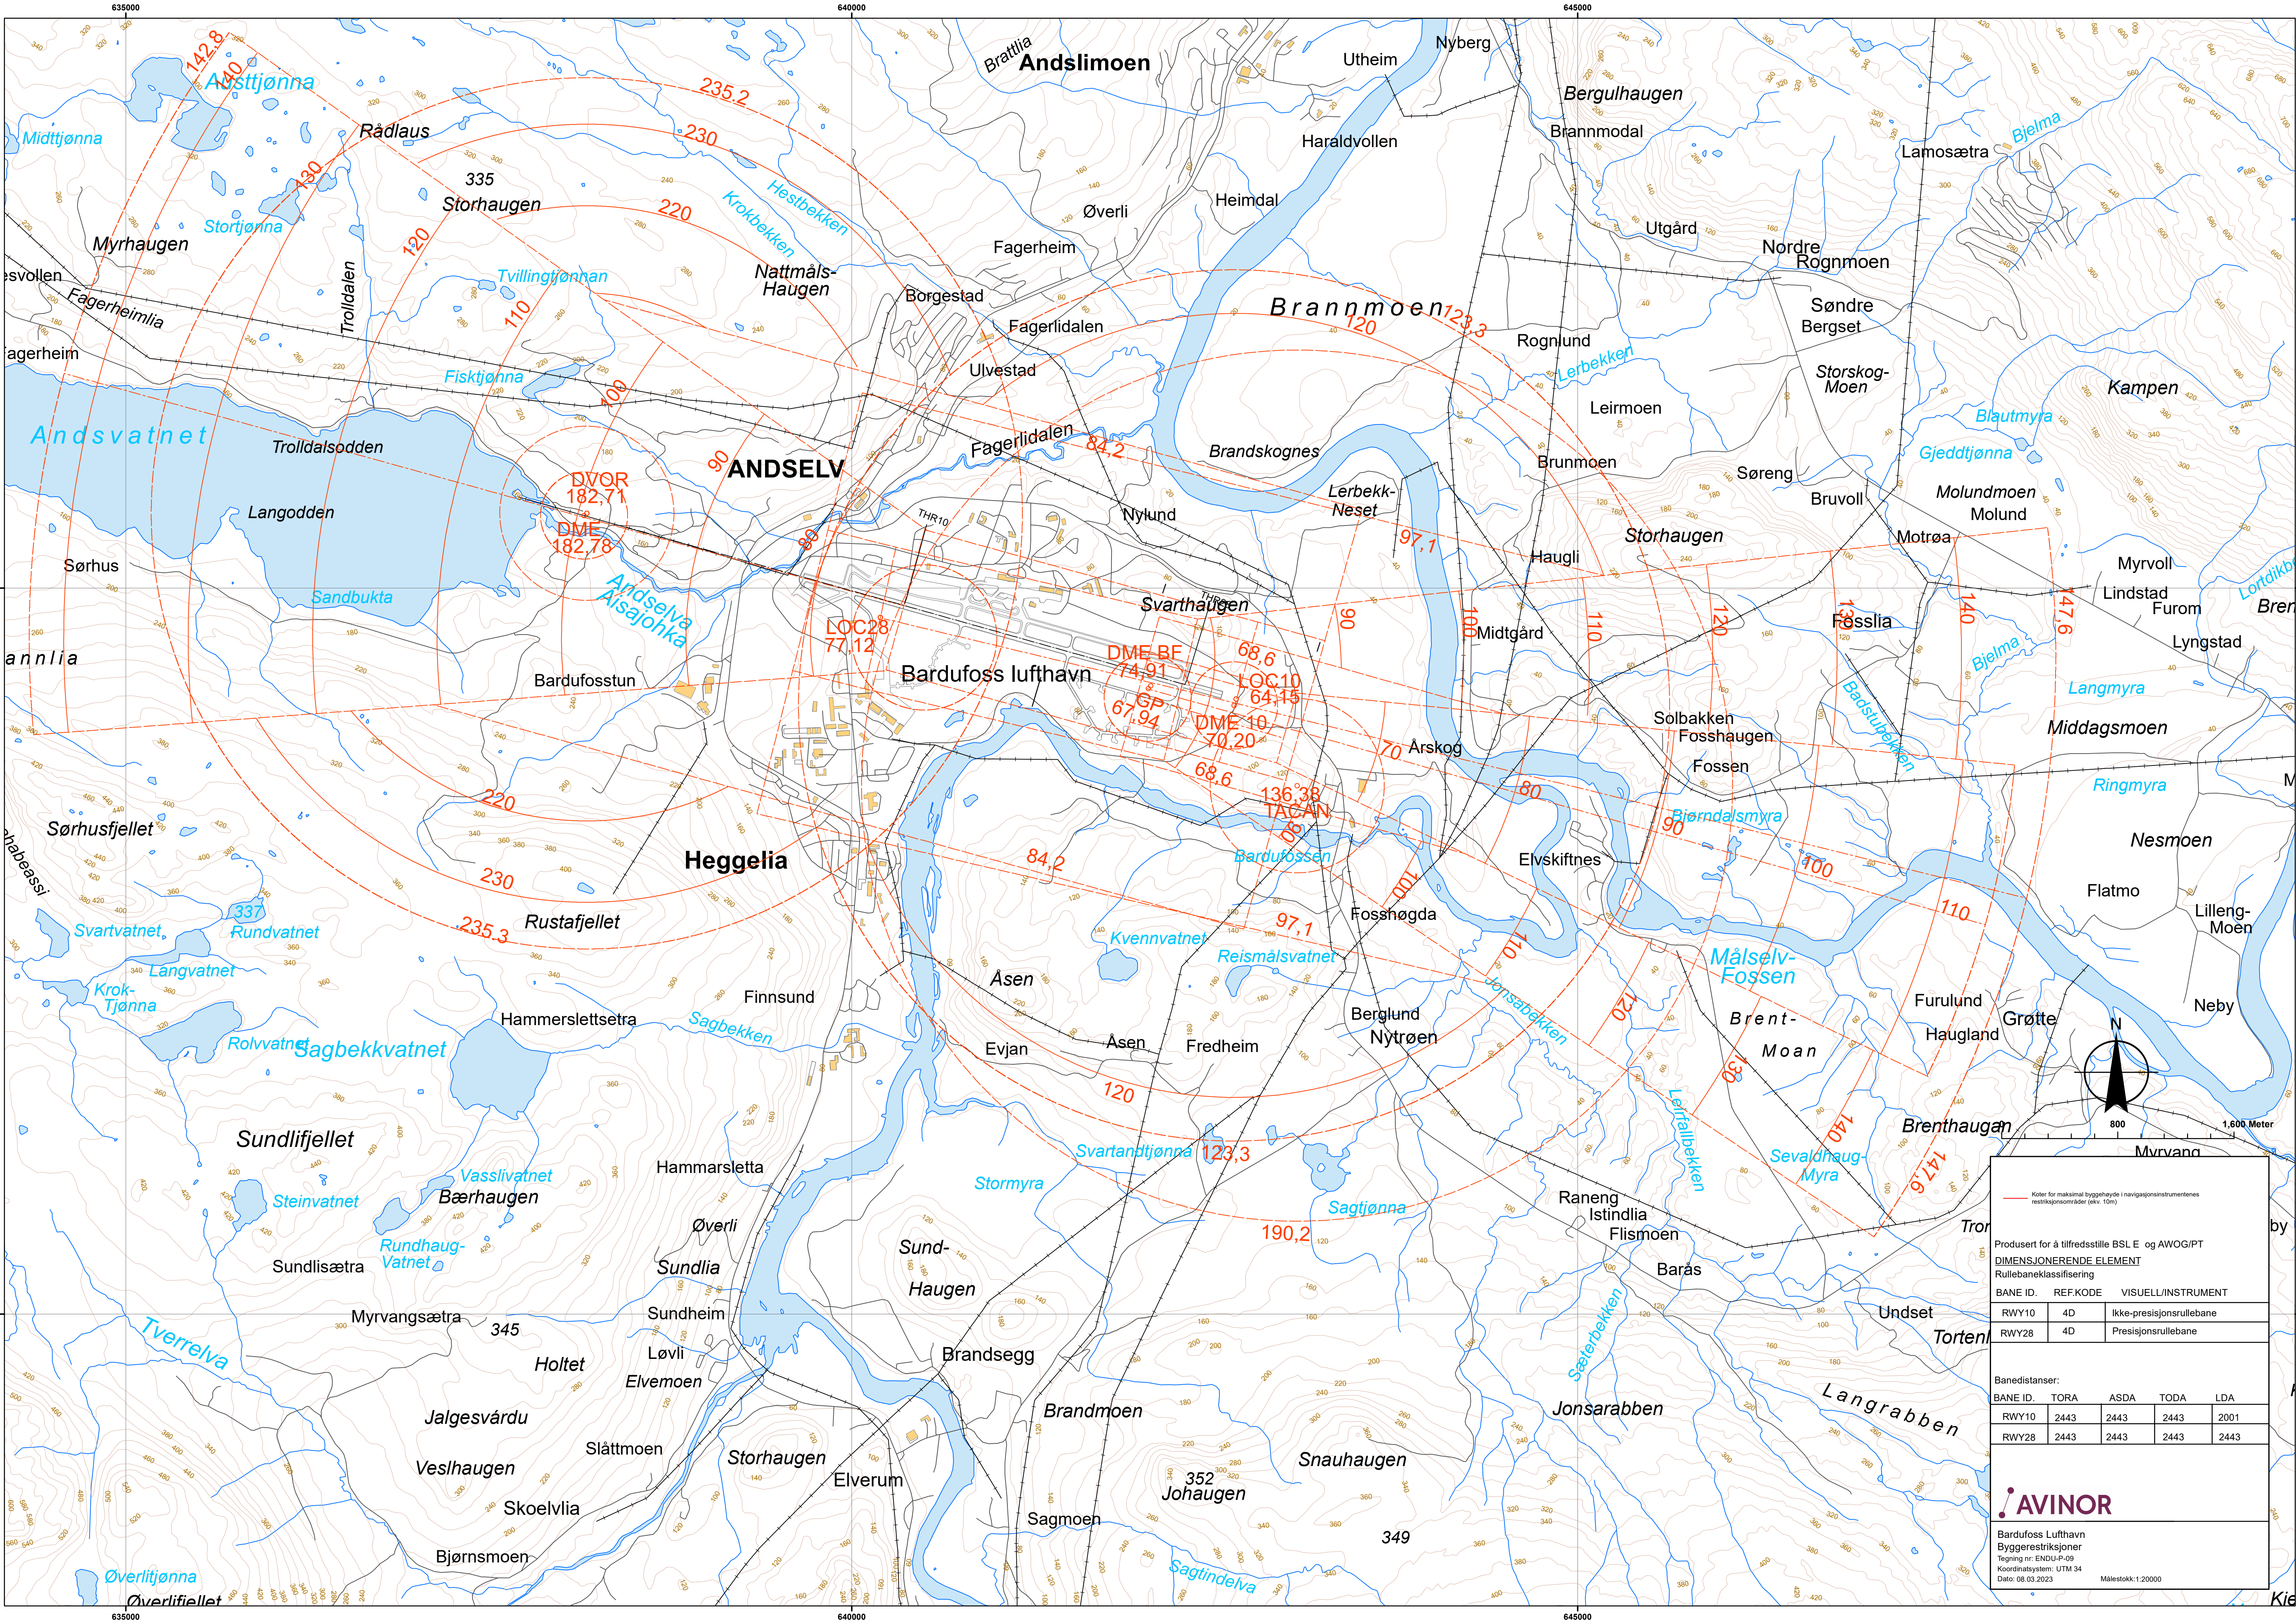

800 1,600 Meter

Koter for maksimal bygghøyde i navigasjonsinstrumentenes restriksjonsområder (elev. 10m)

Produsert for å tilfredsstille BSLE og AWOG/PT

DIMENSJONERENDE ELEMENT

Rullebaneklassifisering

BANE ID.	REF.KODE	VISUELL/INSTRUMENT
RWY10	4D	Ikke-presisjonsrullebane
RWY28	4D	Presisjonsrullebane

Banedistanser:

BANE ID.	TORA	ASDA	TODA	LDA
RWY10	2443	2443	2443	2001
RWY28	2443	2443	2443	2443

AVINOR

Bardufoss Lufthavn
Byggestriksjoner
Tegning nr: ENDU-P-09
Koordinatsystem: UTM 34
Dato: 08.03.2023
Målestokk: 1:20000