


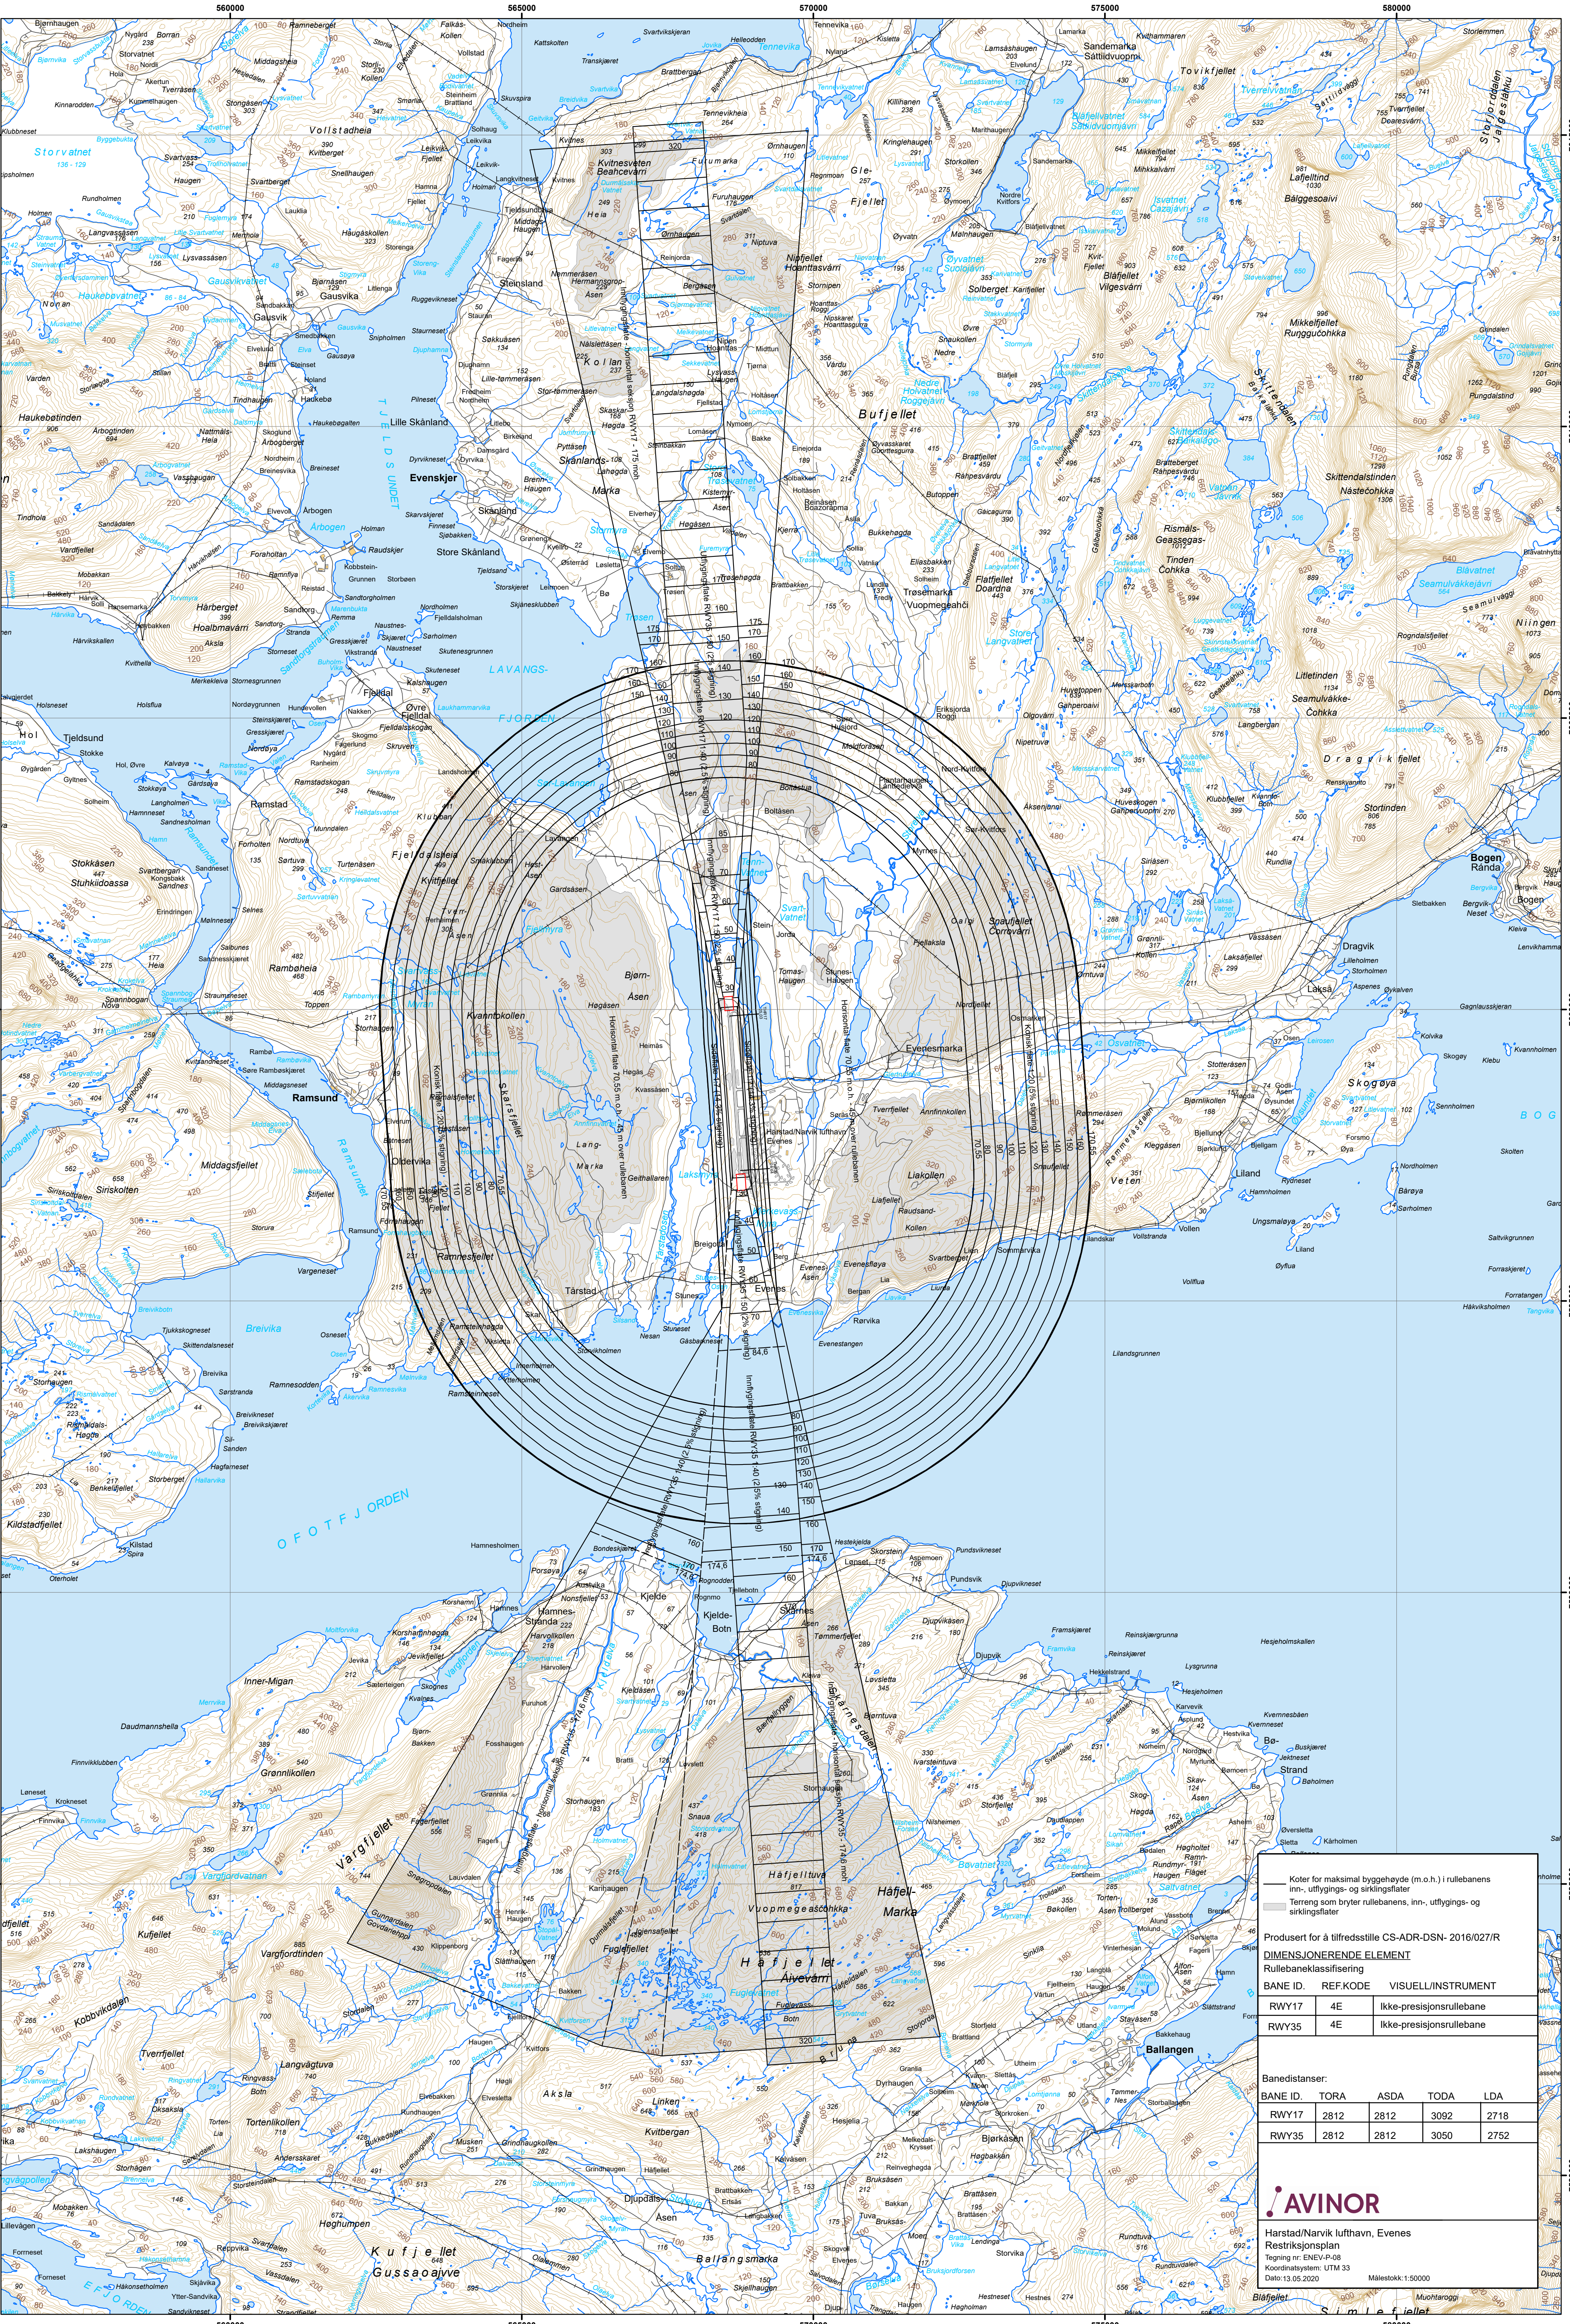

— Koter for maksimal byggehøyde (m.o.h.) i rulebanens inn-, utflyttings- og sirkingsfalter

— Terrang som bryter rulebanens, inn-, utflyttings- og sirkingsfalter

Produisert for å tilfredsstille SS-ADR-DSN-2016/027/R

DIMENSJONERENDE ELEMENT

Rulebaneklassifisering

BANE ID.	REF.KODE	VISUELL INSTRUMENT
RWY17	4E	Ikke-presisjonsrulebane
RWY35	4E	Ikke-presisjonsrulebane

Banedistanser:

BANE ID.	TORA	ASDA	TODA	LDA
RWY17	2812	2812	3092	2718
RWY35	2812	2812	3050	2752

AVINOR

Harstad/Narvik lufthavn, Evenes
Restriksjonsplan
Tegning nr. ENEV-P-08
Koordinatsystem: UTM 33
Dato: 13.05.2020
Målestokk: 1:50000