


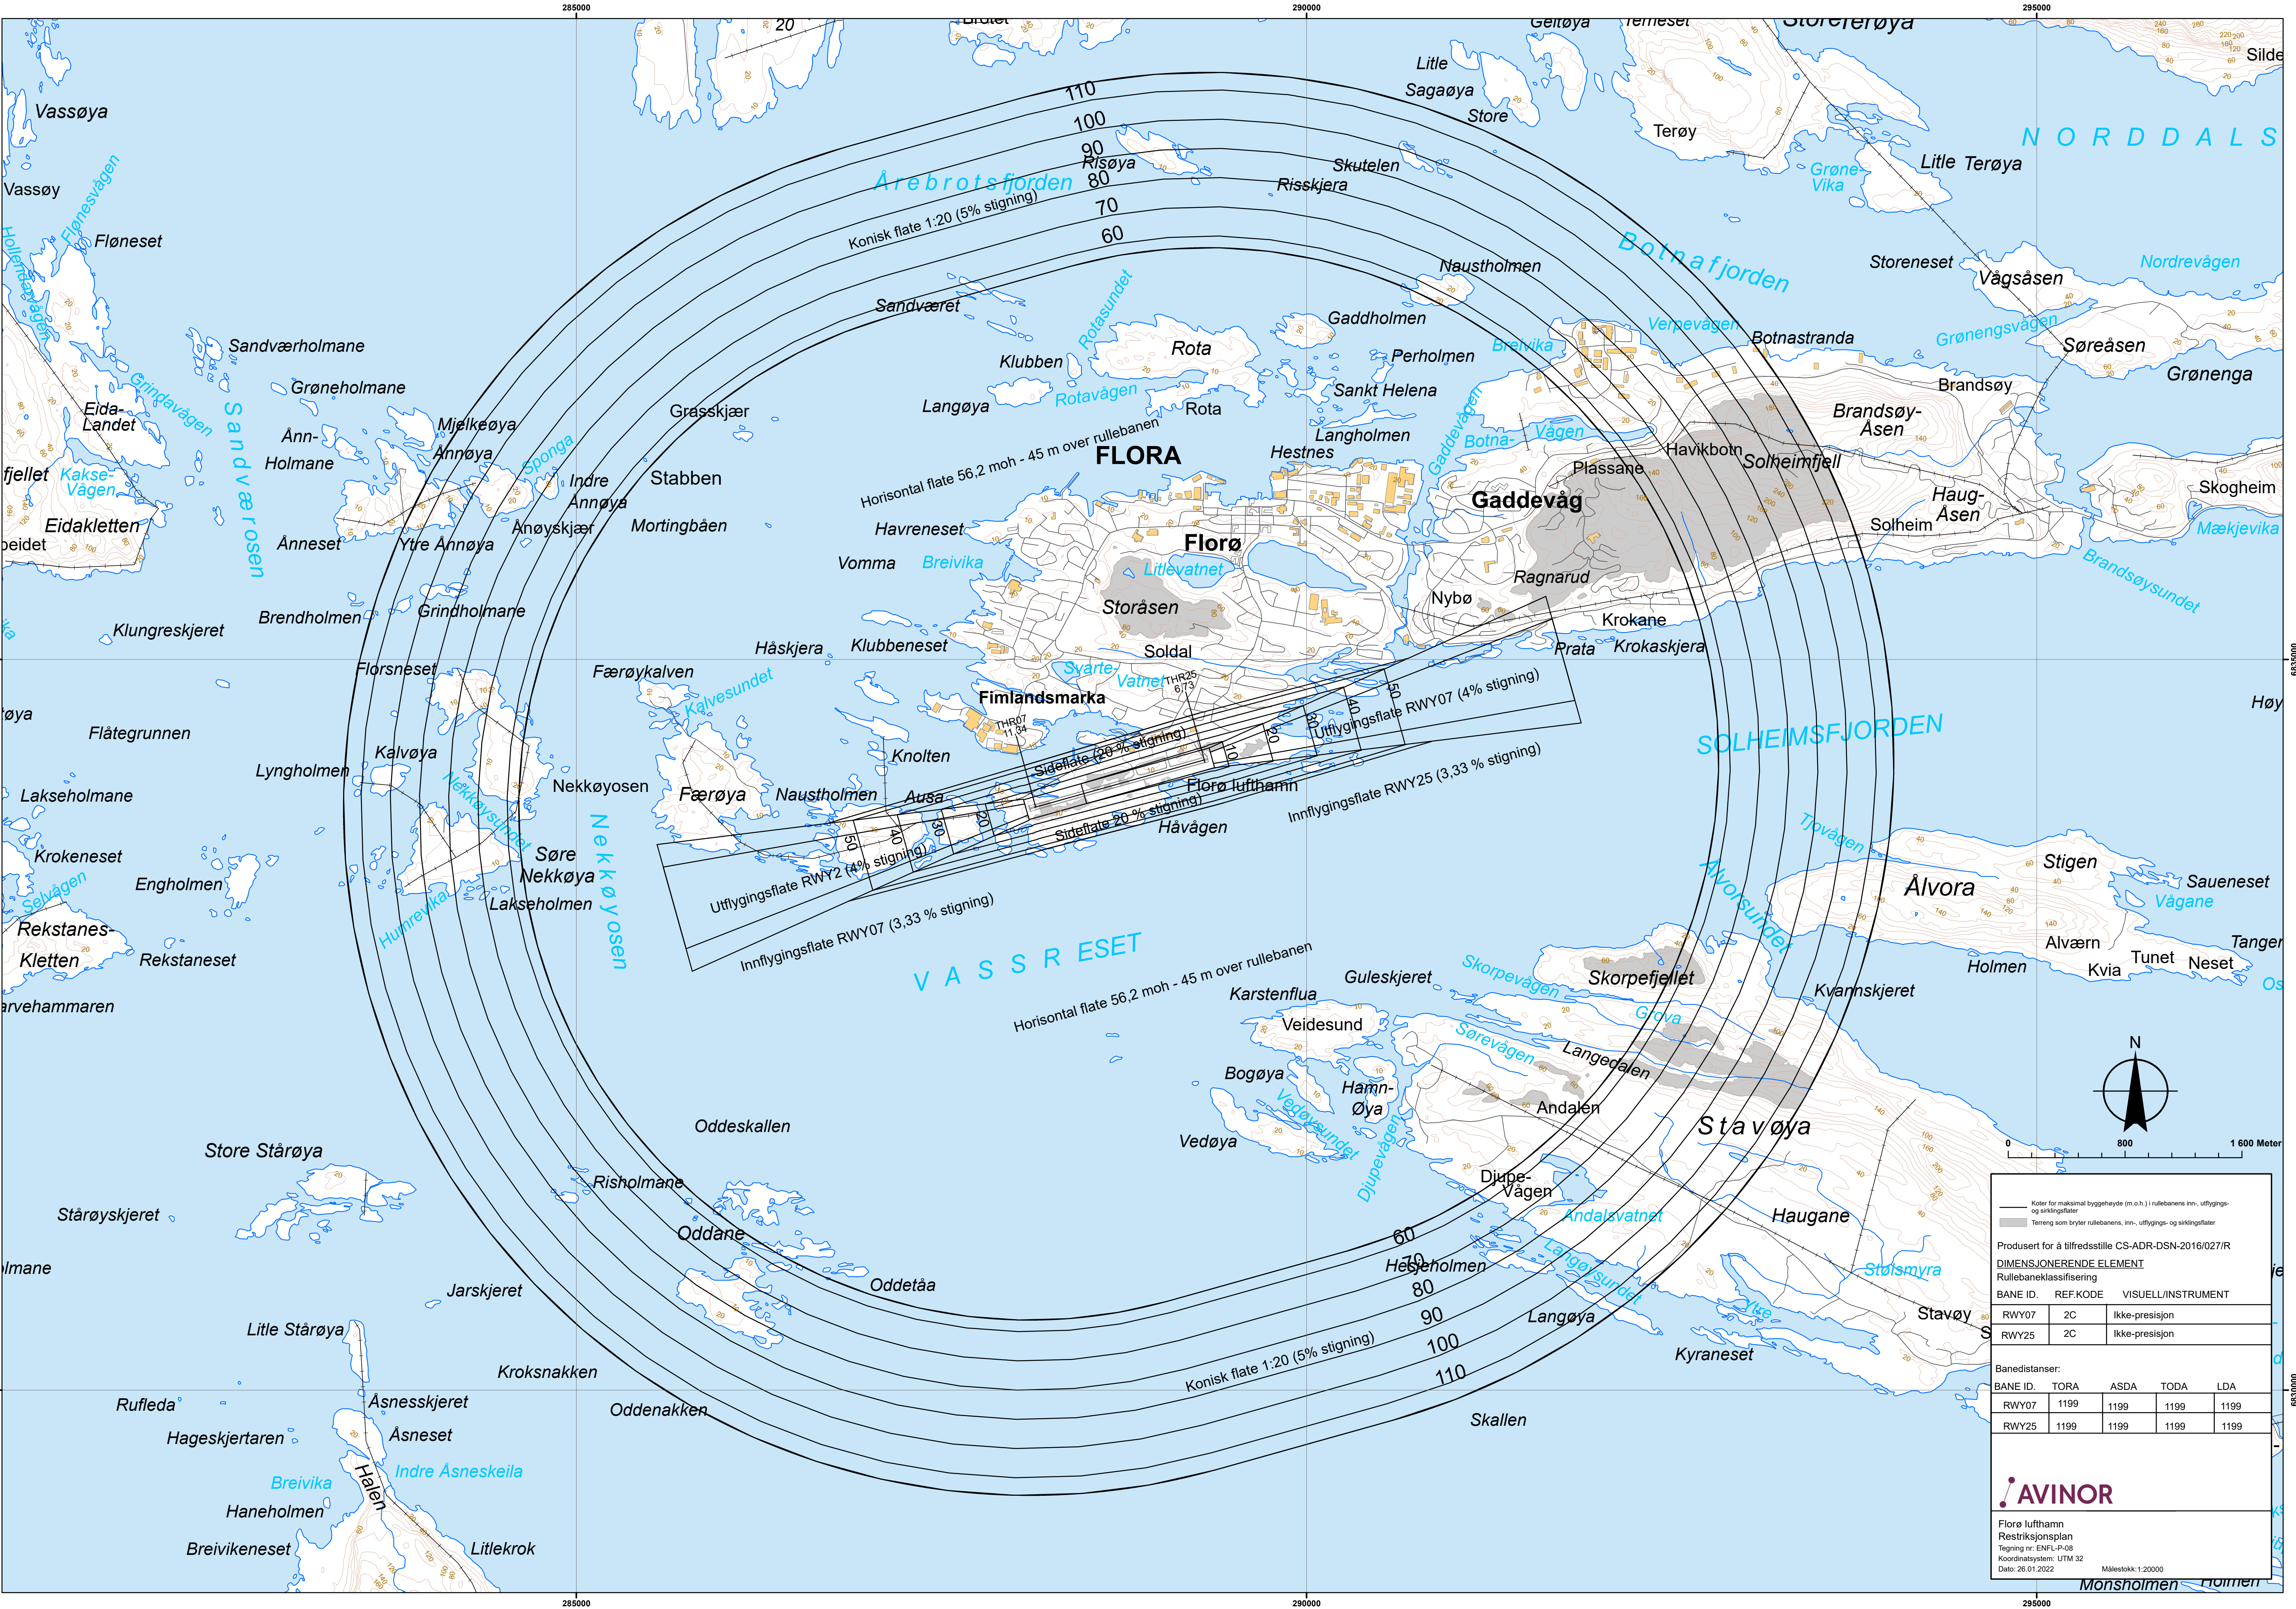

Koter for maksimal byggehøyde (m.o.h.) i rullebanens inn-, utflygings- og sirkingsflater

Terrang som bryter rullebanens, inn-, utflygings- og sirkingsflater

Produsert for å tilfredsstille CS-ADR-DSN-2016/027/R

DIMENSJONERENDE ELEMENT

Rullebaneklassifisering

BANE ID.	REF.KODE	VISUELL INSTRUMENT
RWY07	2C	Ikke-presisjon
RWY25	2C	Ikke-presisjon

Banedistanser:

BANE ID.	TORA	ASDA	TODA	LDA
RWY07	1199	1199	1199	1199
RWY25	1199	1199	1199	1199

AVINOR

Florø lufthavn
Restriksjonsplan
Tegning nr. ENFL-P-08
Koordinatsystem: UTM 32
Dato: 26.01.2022

Målestokk: 1:20000