


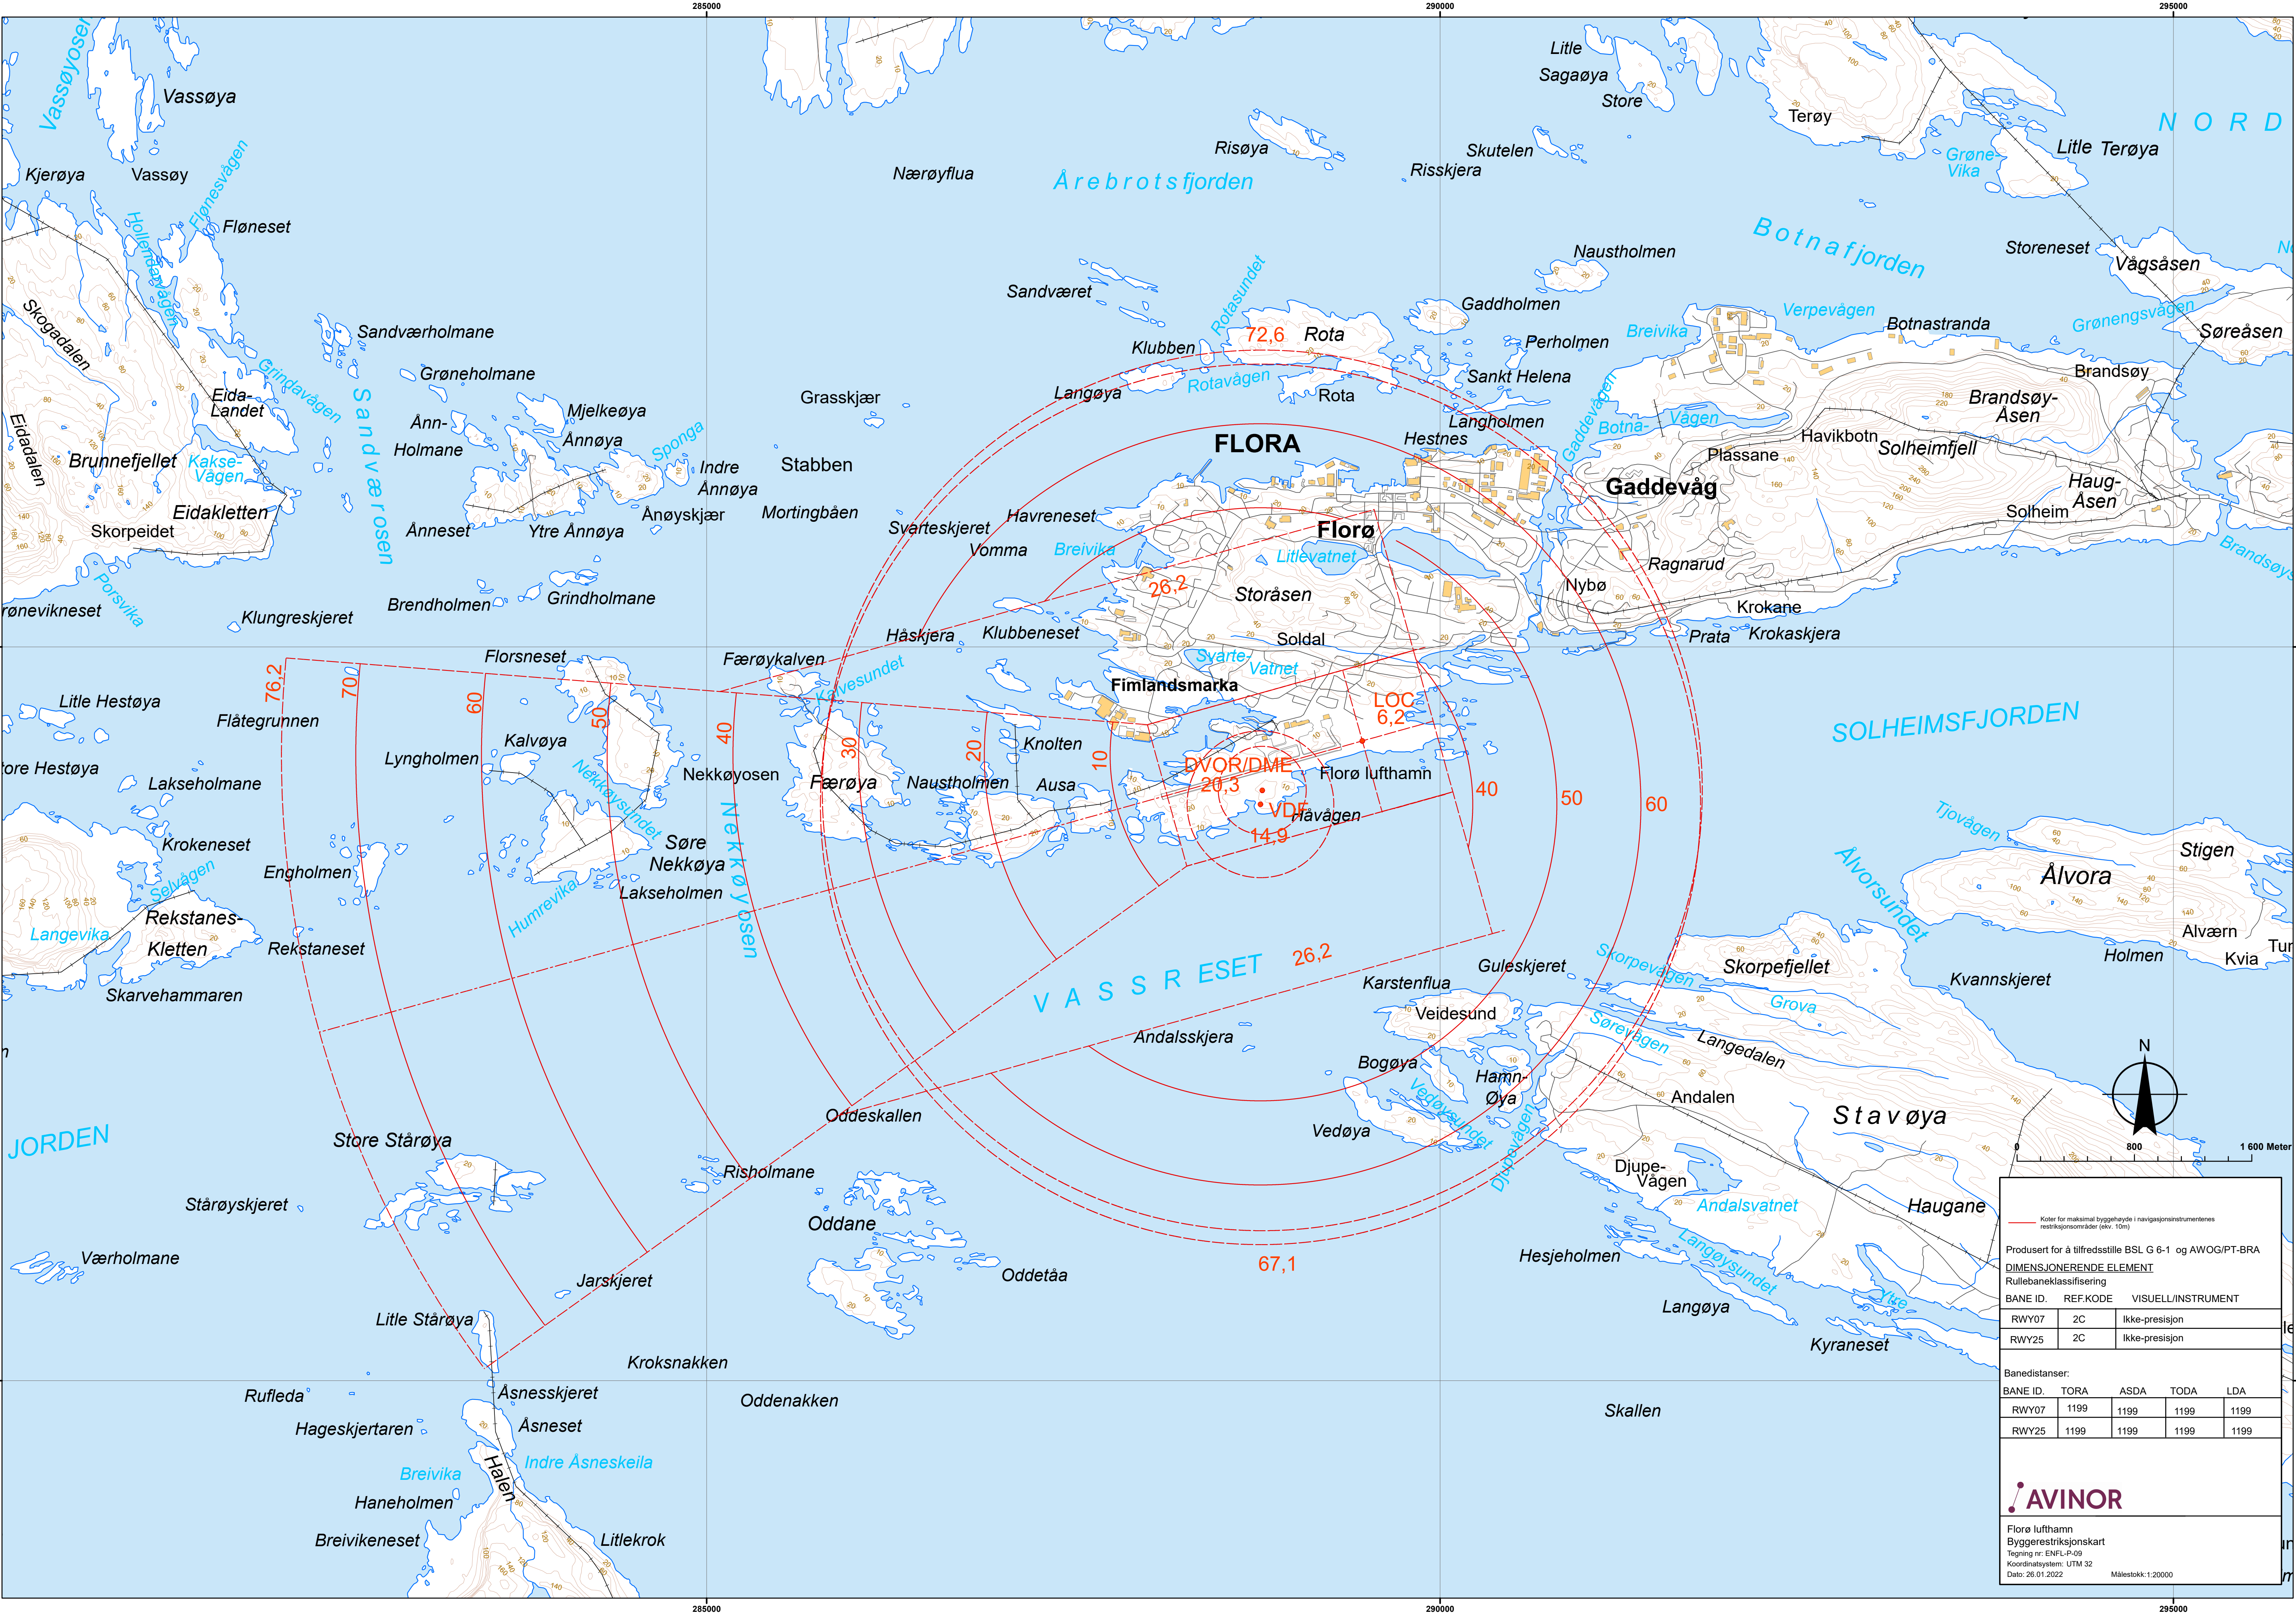

Koter for maksimal byggehøyde i navigasjonsinstrumentenes restriksjonsområder (ekv. 10m)

Produsert for å tilfredsstille BSL G 6-1 og AWOG/PT-BRA

DIMENSJONERENDE ELEMENT

Rullebaneklassifisering

BANE ID.	REF.KODE	VISUELL/INSTRUMENT
RWY07	2C	Ikke-presisjon
RWY25	2C	Ikke-presisjon

Banedistanser:

BANE ID.	TORA	ASDA	TODA	LDA
RWY07	1199	1199	1199	1199
RWY25	1199	1199	1199	1199

AVINOR

Florø lufthavn
Byggerestriksjonskart
Tegning nr. ENFL-P-29
Koordinatsystem: UTM 32
Dato: 26.01.2022
Målestokk: 1:20000