


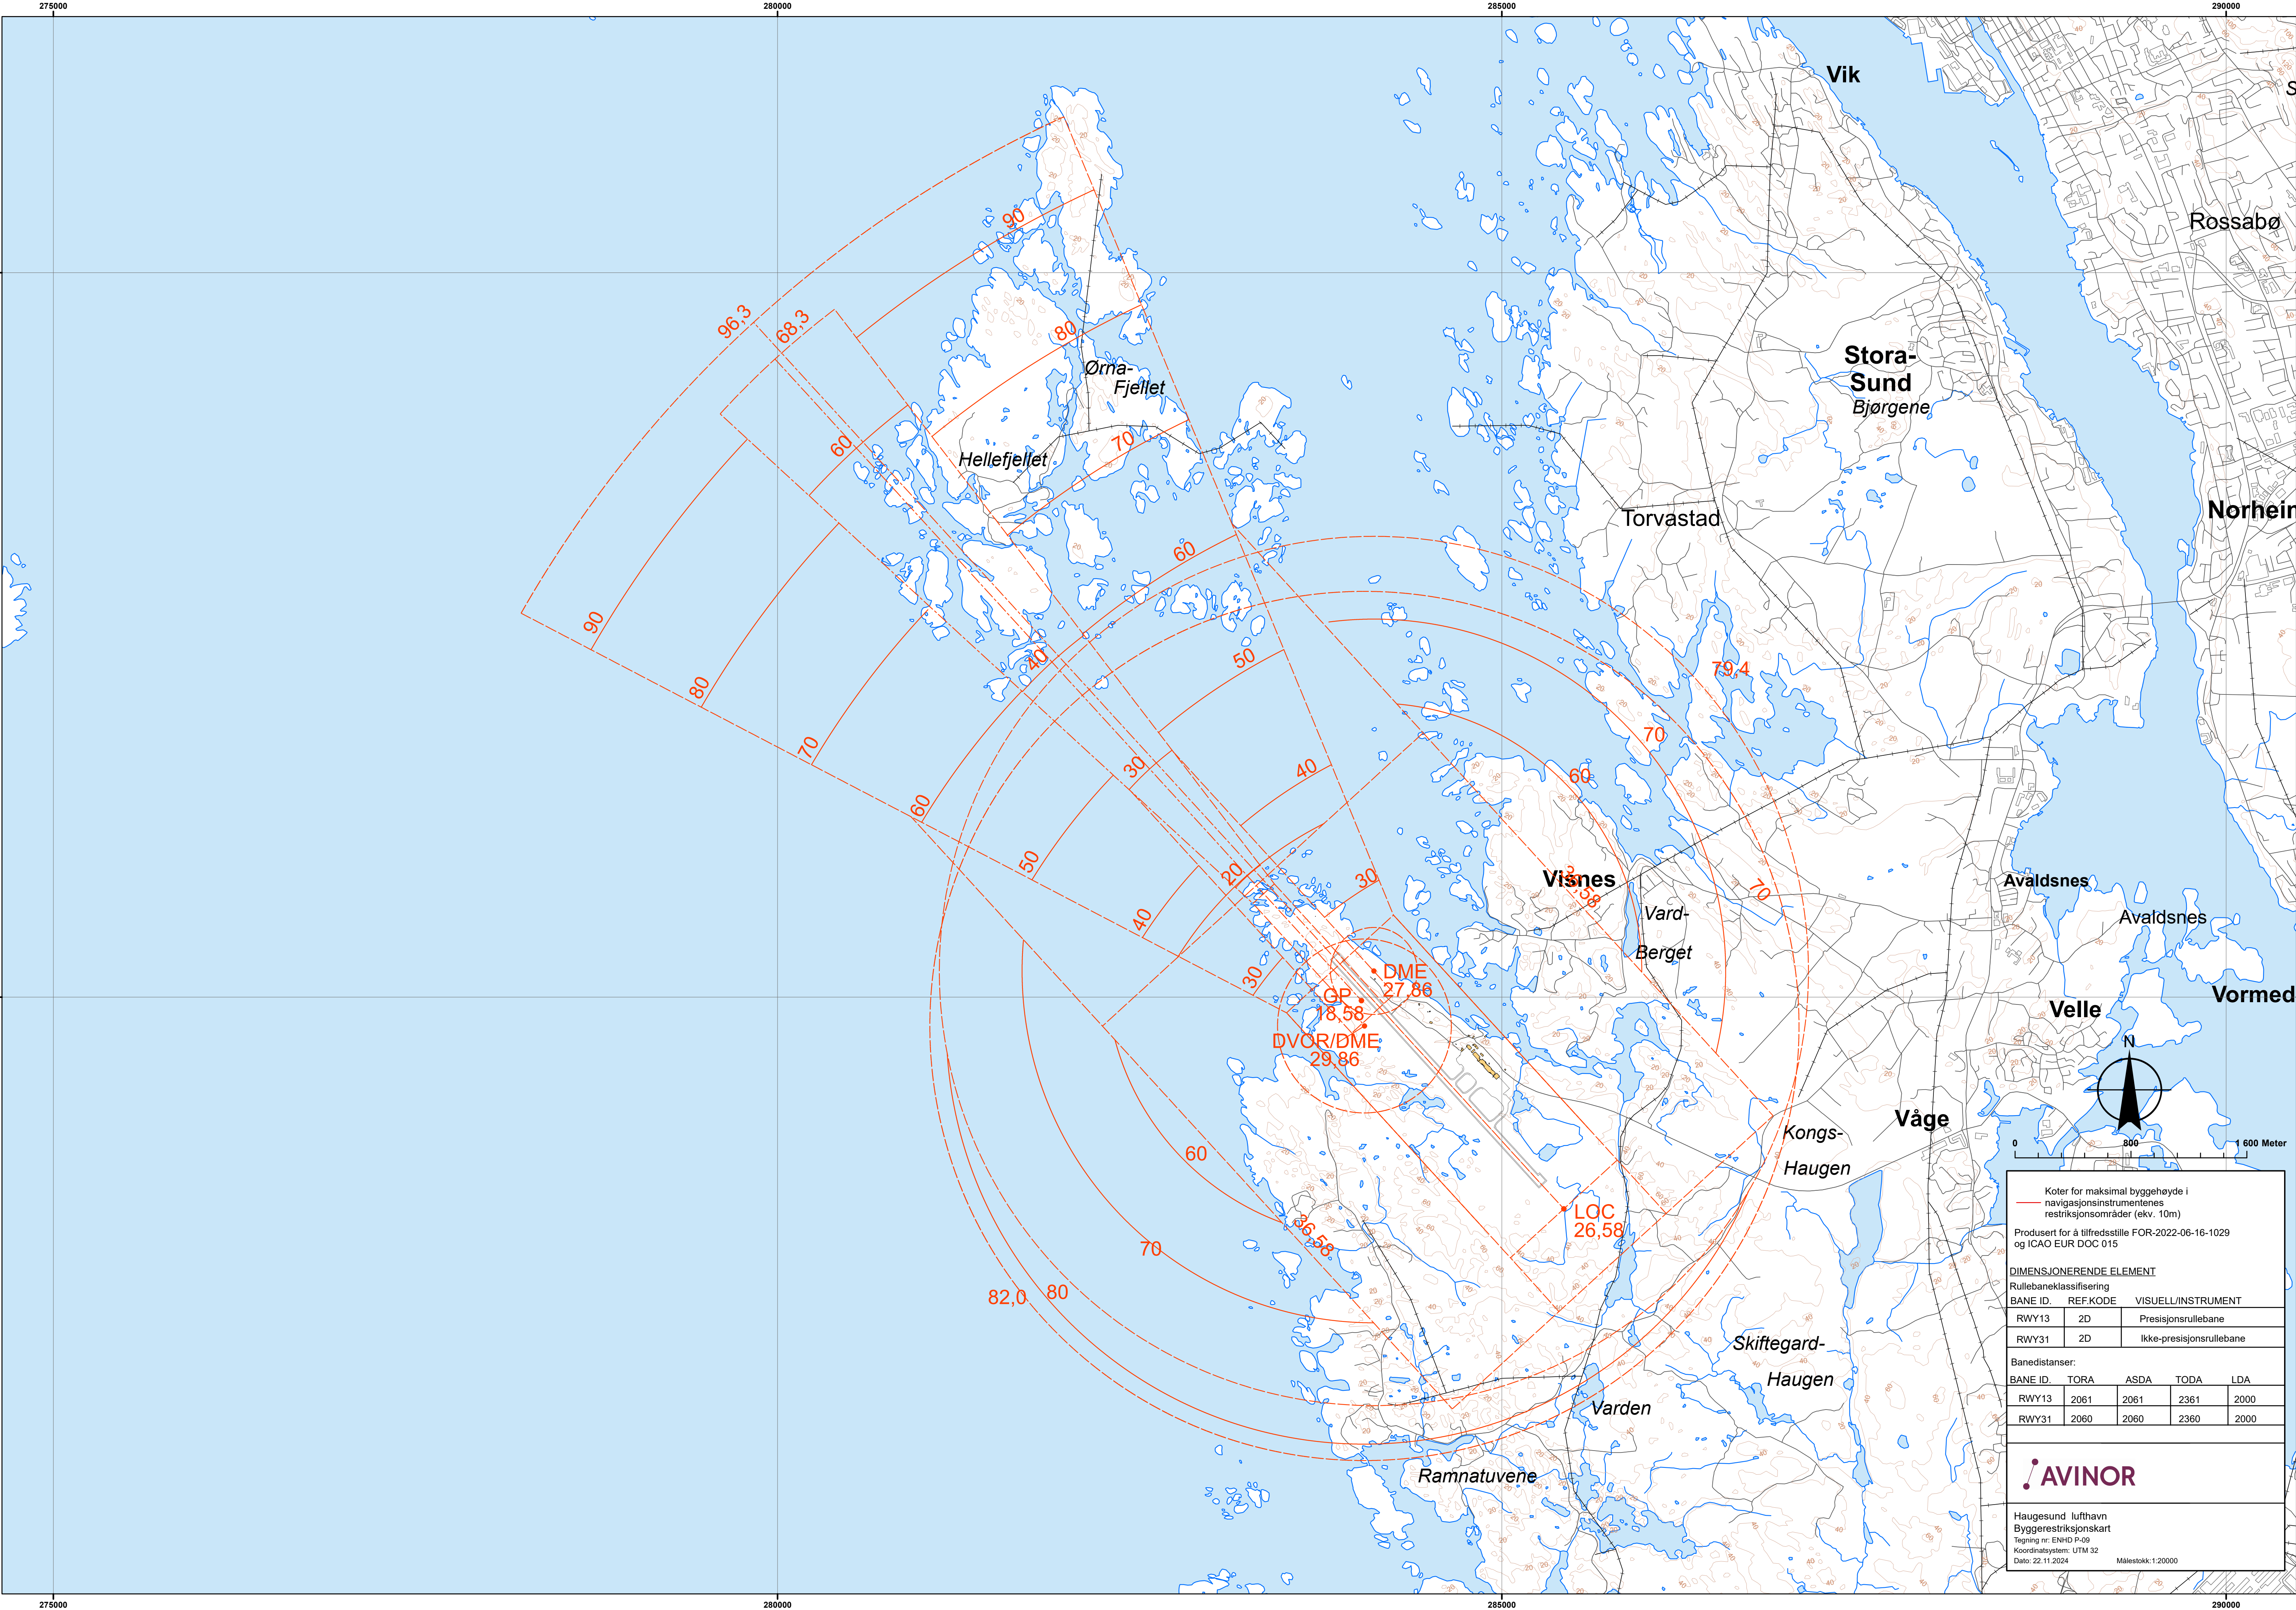

Koter for maksimal byggehøyde i navigasjonsinstrumentenes restriksjonsområder (ekv. 10m)

Produsert for å tilfredsstille FOR-2022-06-16-1029 og ICAO EUR DOC 015

DIMENSJONERENDE ELEMENT

Rullebaneklassifisering

BANE ID	REF.KODE	VISUELL/INSTRUMENT
RWY13	2D	Presisjonsrullebane
RWY31	2D	Ikke-presisjonsrullebane

Banedistanser:

BANE ID	TORA	ASDA	TODA	LDA
RWY13	2061	2061	2361	2000
RWY31	2060	2060	2360	2000

AVINOR

Haugesund lufthavn
Byggerestriksjonskart
Tegning nr: ENHD P-09
Koordinatsystem: UTM 32
Dato: 22.11.2024
Målestokk: 1:20000