


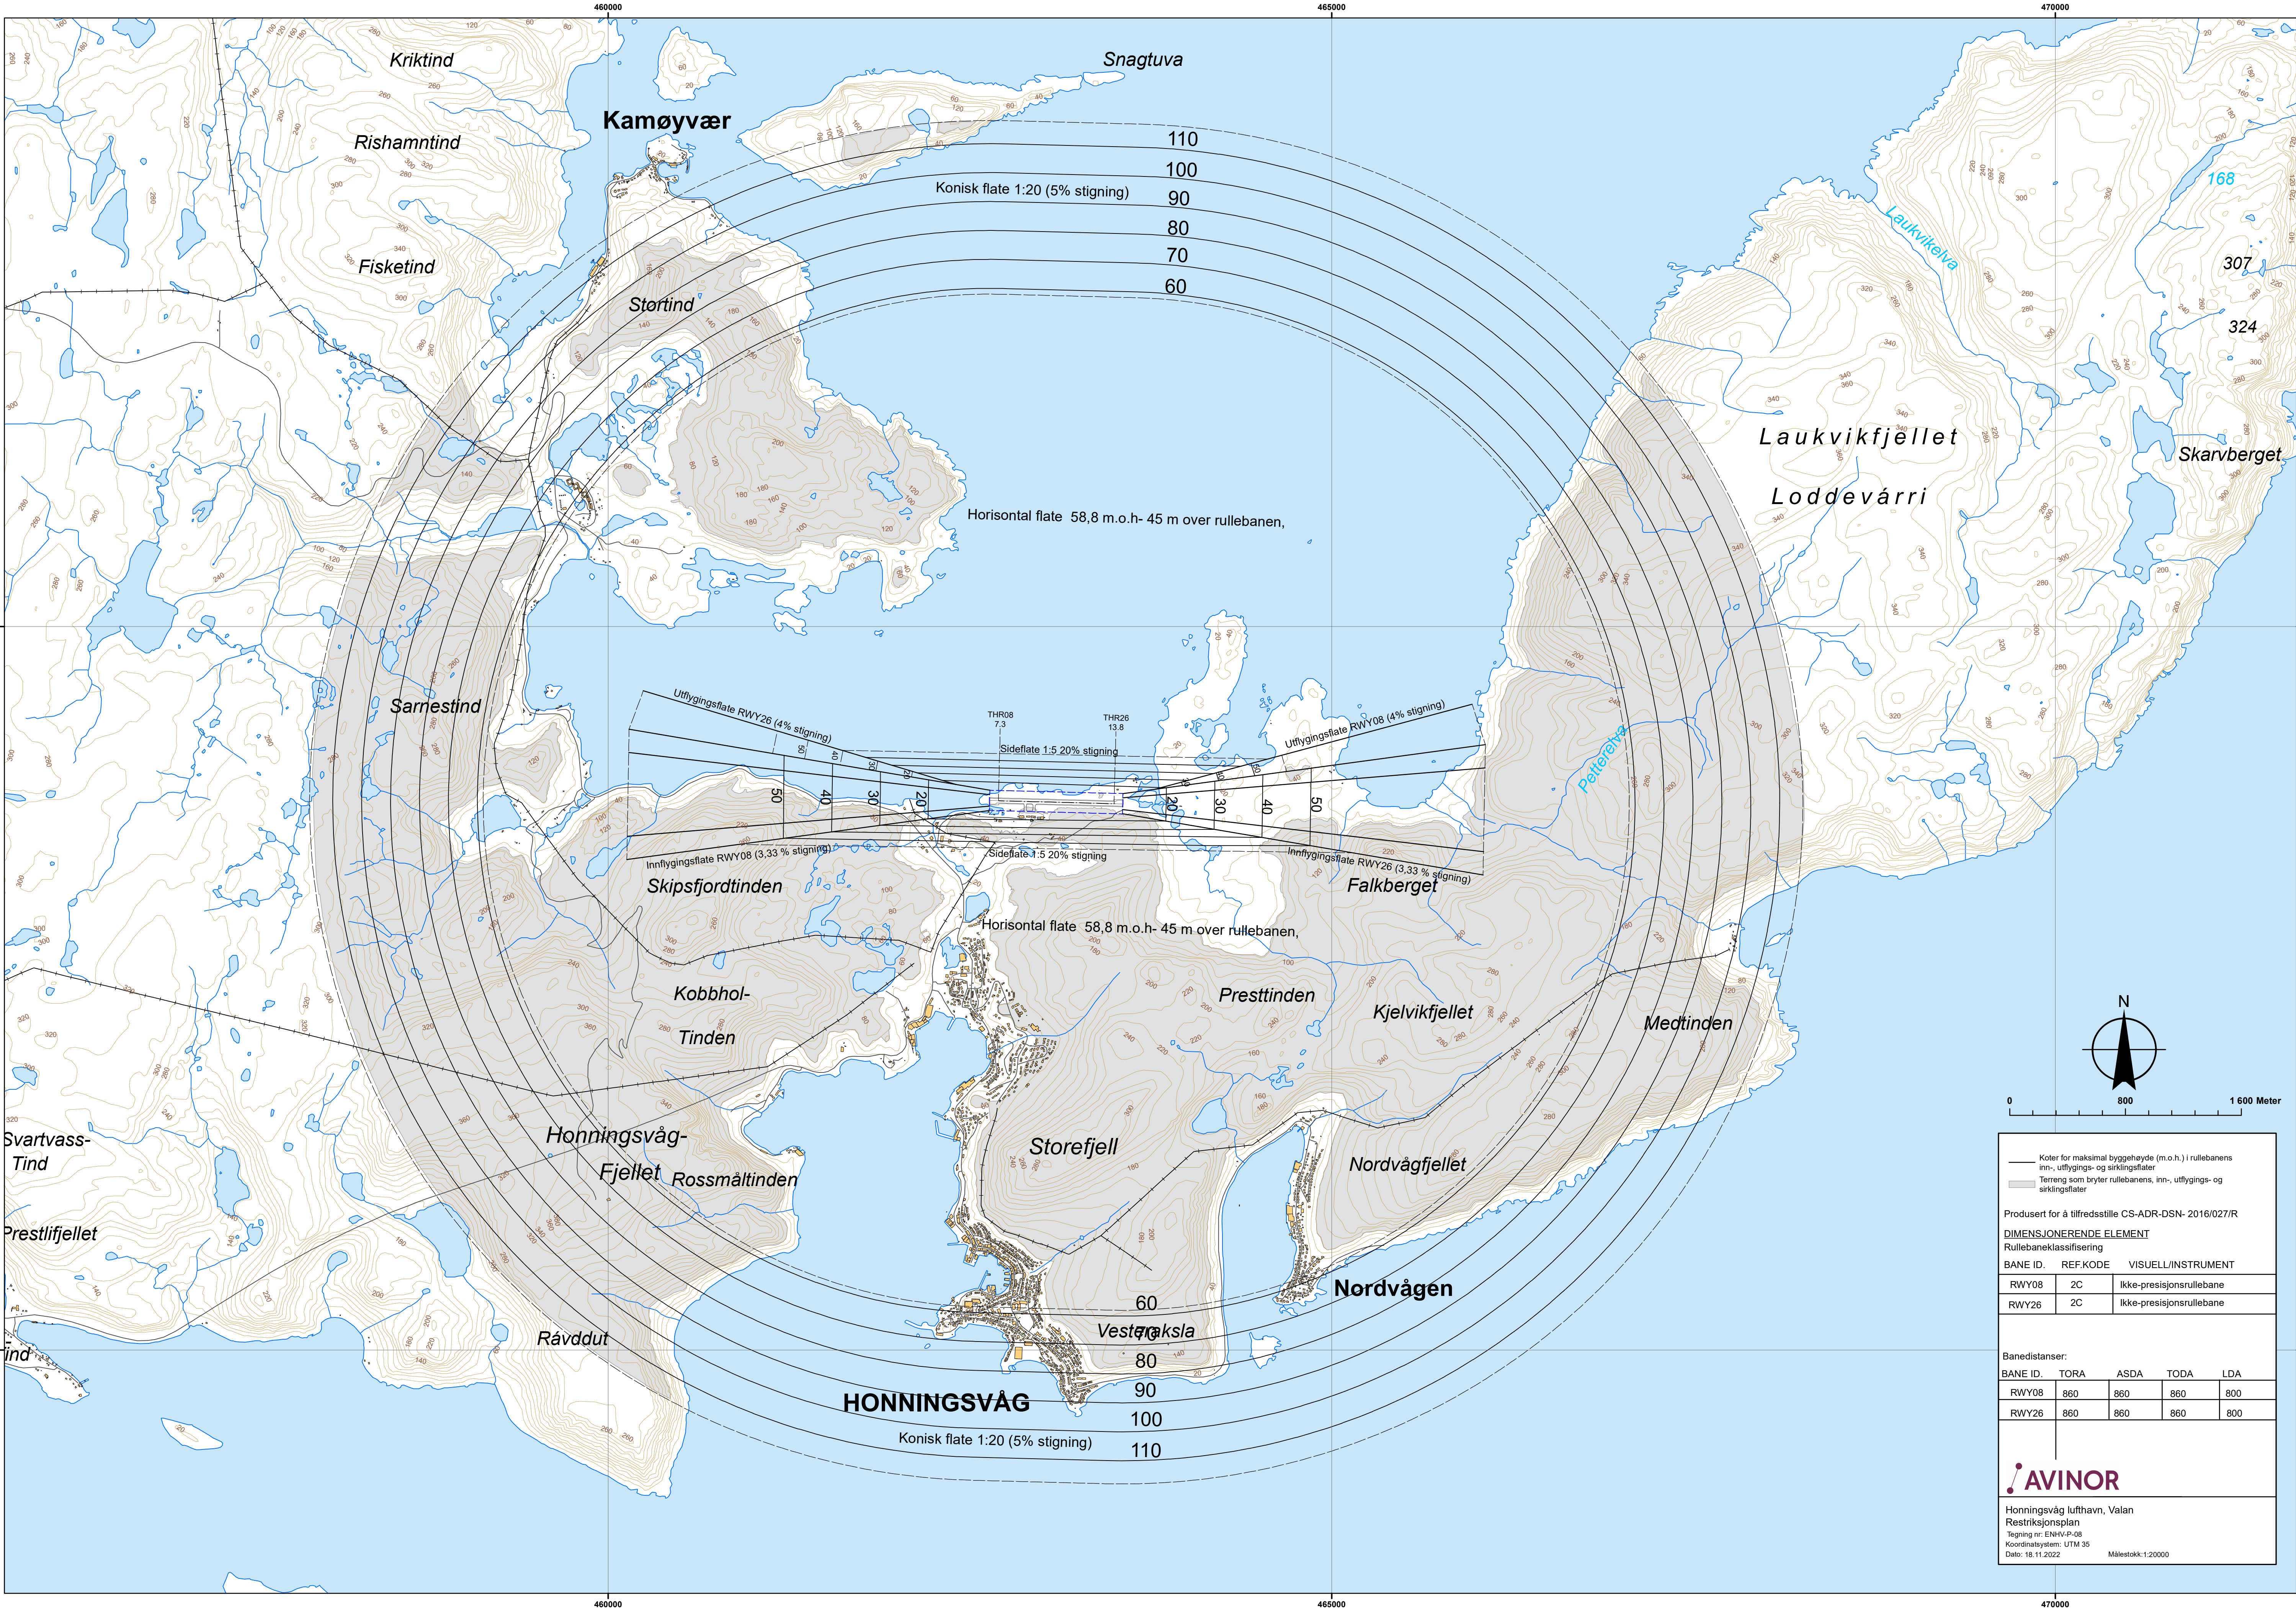

— Koter for maksimal byggehøyde (m.o.h.) i rullebanens inn-, utflygings- og sirkingsfater
— Terrang som bryter rullebanens, inn-, utflygings- og sirkingsfater

Produsert for å tilfredsstille CS-ADR-DSN- 2016/027/R

DIMENSJONERENDE ELEMENT
Rullebaneklassifisering

BANE ID.	REF.KODE	VISUELL/INSTRUMENT
RWY08	2C	Ikke-presisjonsrullebane
RWY26	2C	Ikke-presisjonsrullebane

Banedistanser:

BANE ID.	TORA	ASDA	TODA	LDA
RWY08	860	860	860	800
RWY26	860	860	860	800

AVINOR

Honningsvåg lufthavn, Valan
Restriksjonsplan
Tegning nr: ENHV-P-08
Koordinatsystem: UTM 35
Dato: 16.11.2022 Målestokk: 1:20000