


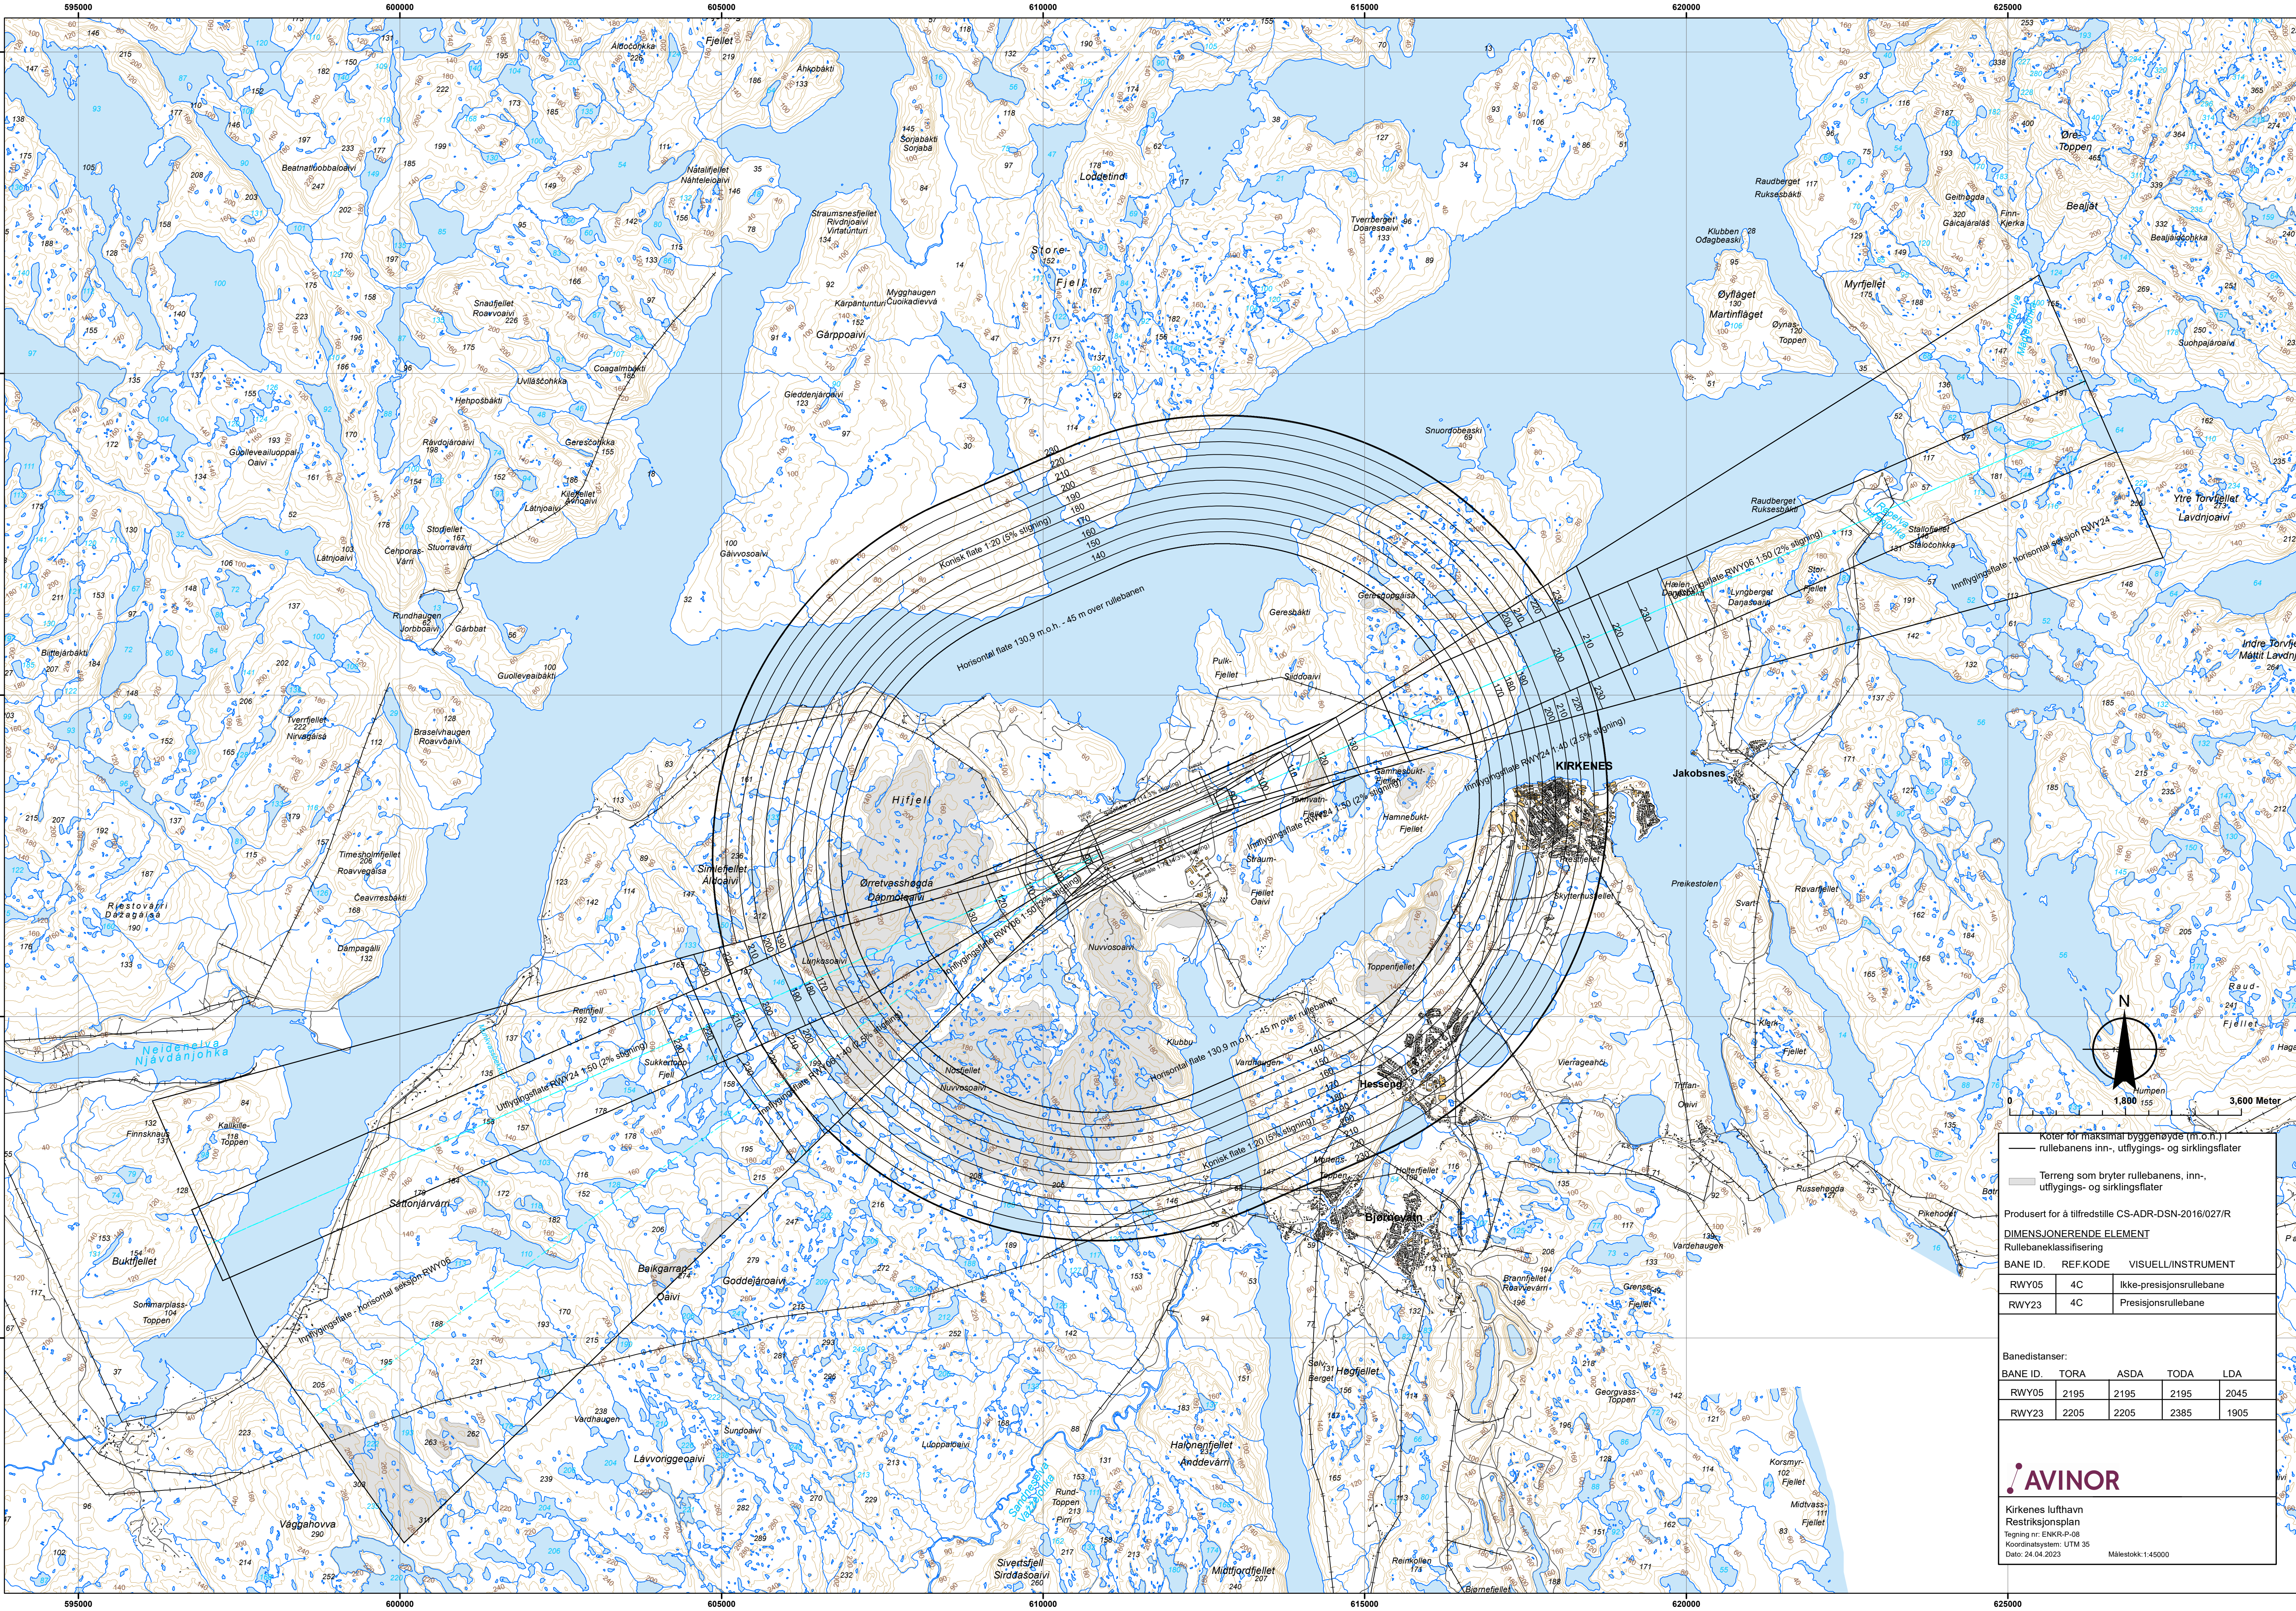

Koter for maksimal byggehøyde (m.o.h.)

rullebanens inn-, utflyttings- og sirkingsflater

Terreng som bryter rullebanens, inn-, utflyttings- og sirkingsflater

Produisert for å tilfredstille CS-ADR-DSN-2016/027/R

DIMENSJONERENDE ELEMENT

Rullebaneklassifisering

BANE ID.	REF.KODE	VISUELL INSTRUMENT
RWY05	4C	Ikke-presisjonsrullebane
RWY23	4C	Presisjonsrullebane

Banedistanser:

BANE ID.	TORA	ASDA	TODA	LDA
RWY05	2195	2195	2195	2045
RWY23	2205	2205	2385	1905

AVINOR

Kirkenes lufthavn

Restriksjonsplan

Tegning nr: ENKR-P-08

Koordinatsystem: UTM 35

Dato: 24.04.2023

Målestokk: 1:45000