


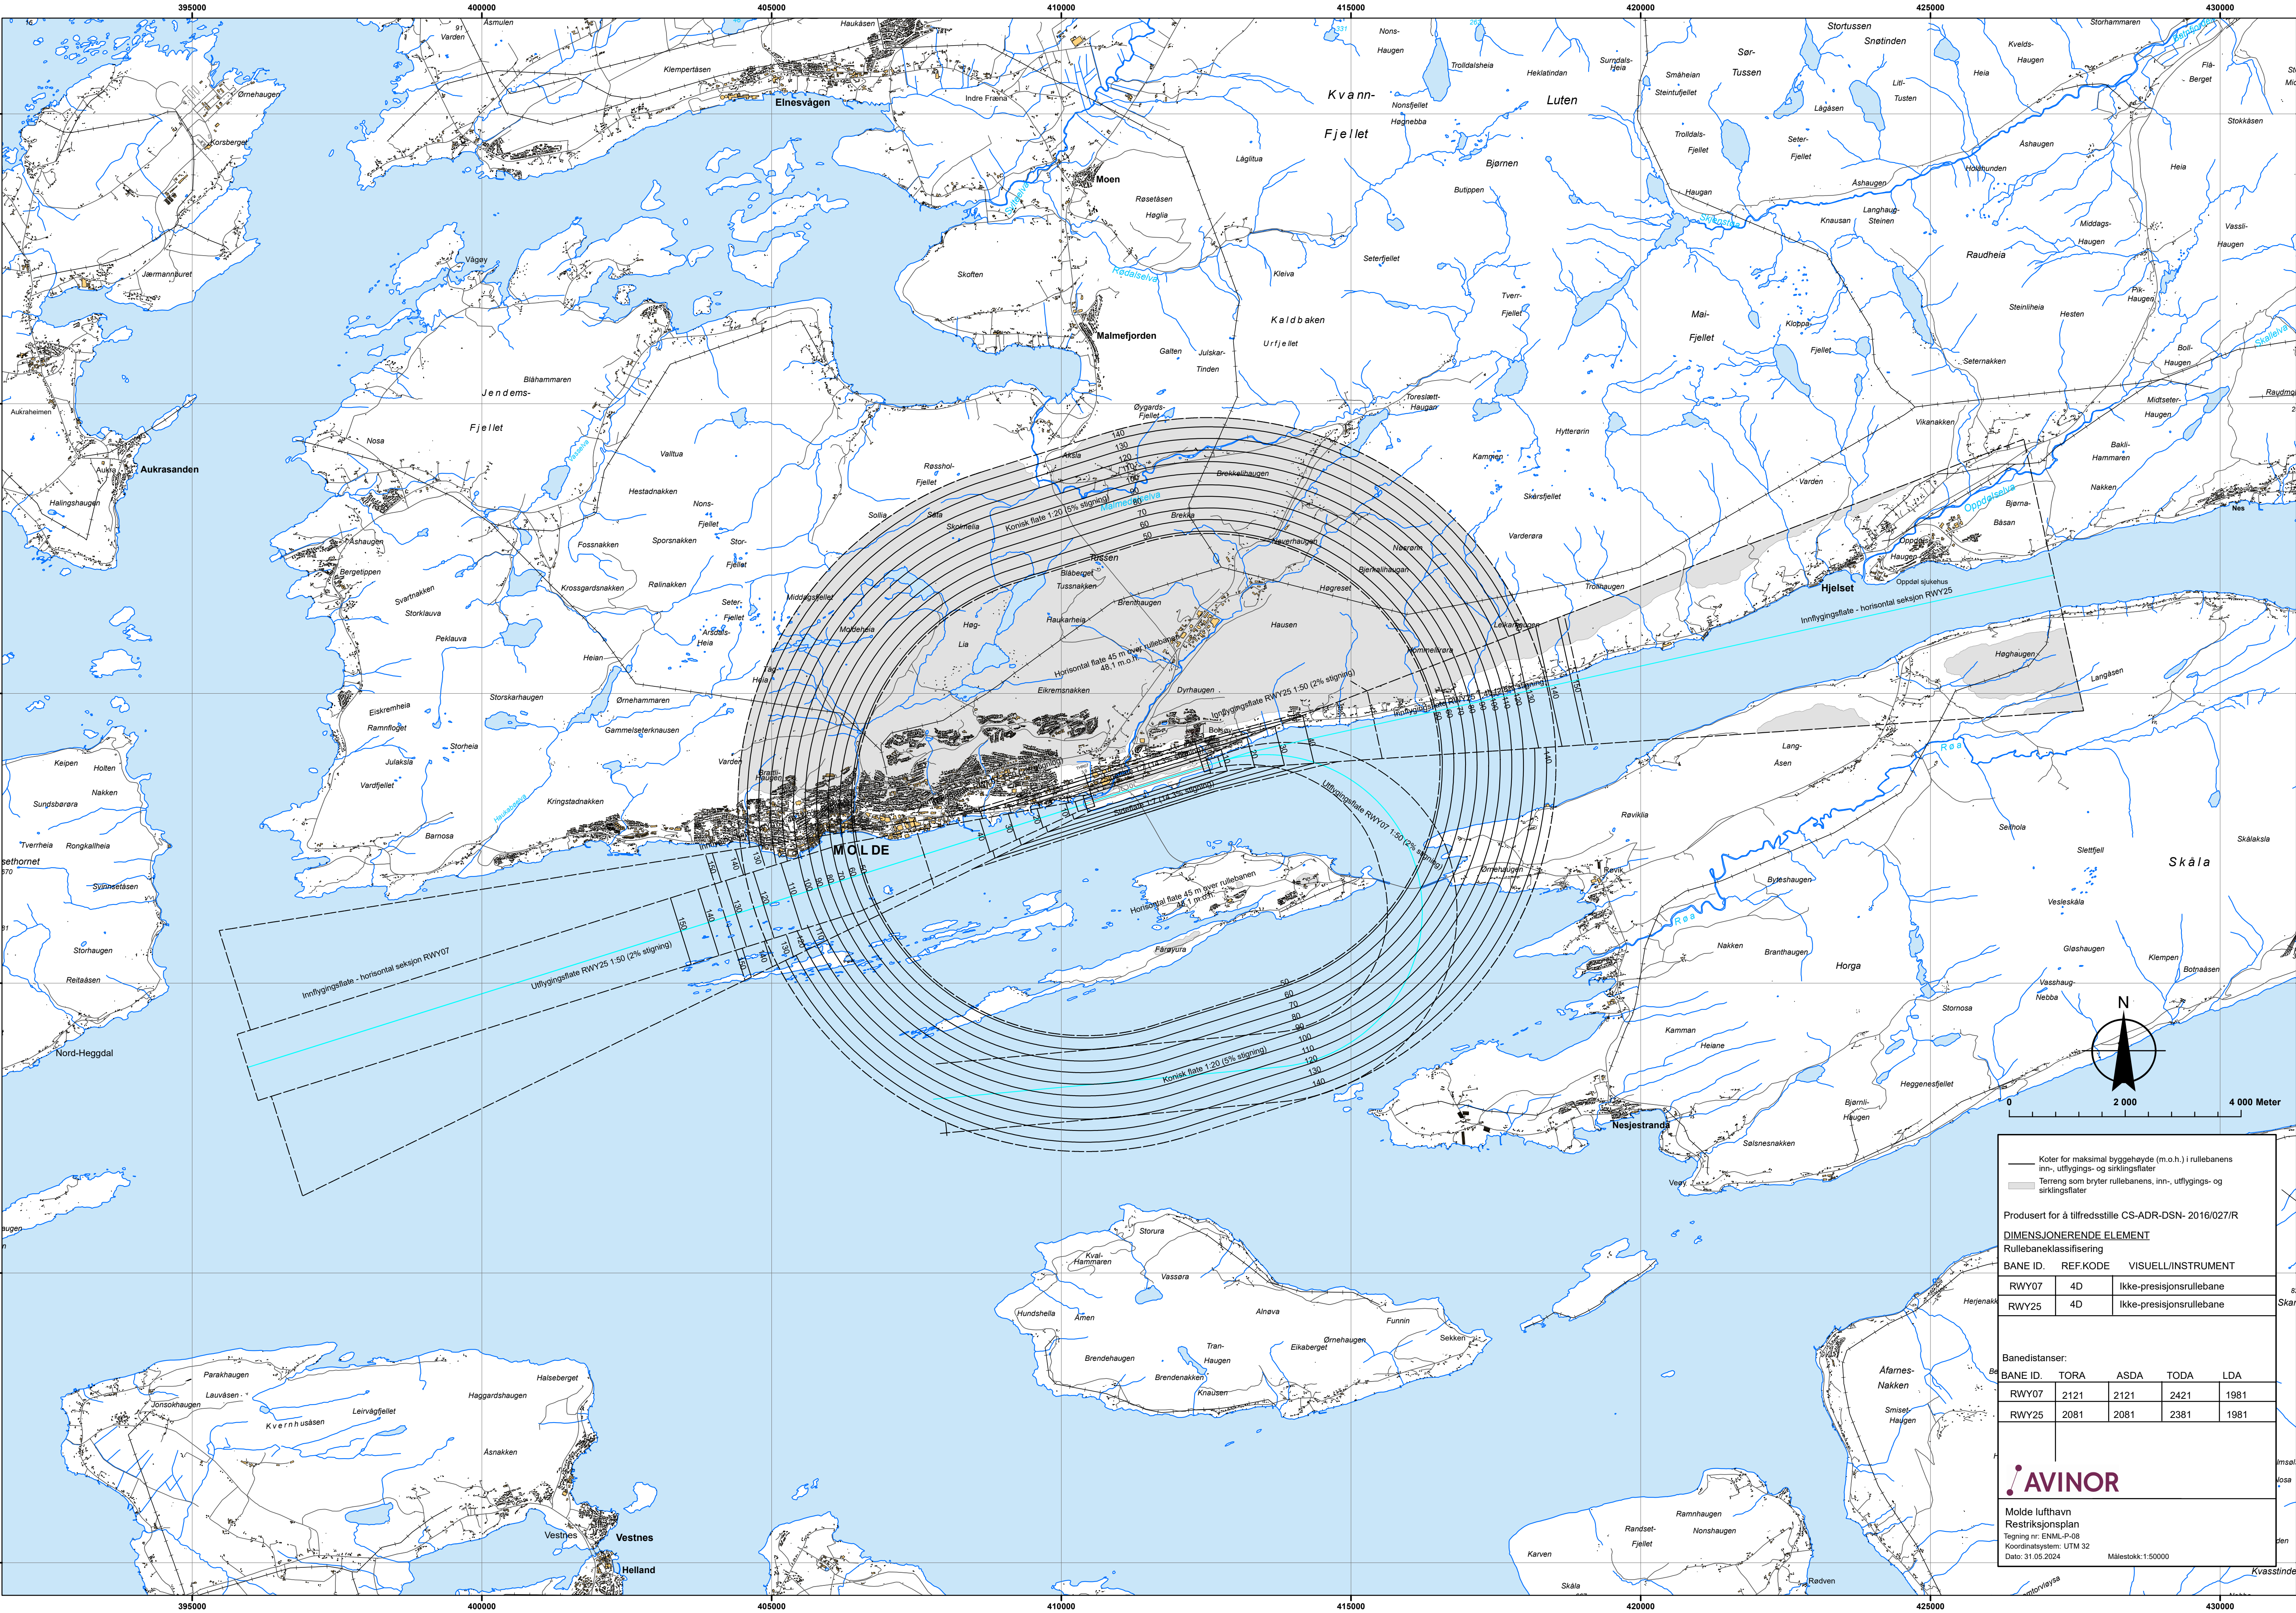

Koter for maksimal byggehøyde (m.o.h.) i rullebanens inn-, utflyttings- og sirkingsfelter

Terrang som bryter rullebanens, inn-, utflyttings- og sirkingsfelter

Produisert for å tilfredsstille CS-ADR-DSN- 2016/027/R

DIMENSJONERENDE ELEMENT

Rullebaneklassifisering

BANE ID.	REF.KODE	VISUELL INSTRUMENT
RWY07	4D	Ikke-presisjonsrullebane
RWY25	4D	Ikke-presisjonsrullebane

Banedistanser:

BANE ID.	TORA	ASDA	TODA	LDA
RWY07	2121	2121	2421	1981
RWY25	2081	2081	2381	1981

AVINOR

Molde lufthavn
Restriksjonsplan
Tegning nr: ENML-P-08
Koordinatsystem: UTM 32
Dato: 31.05.2024
Målestokk: 1:50000