


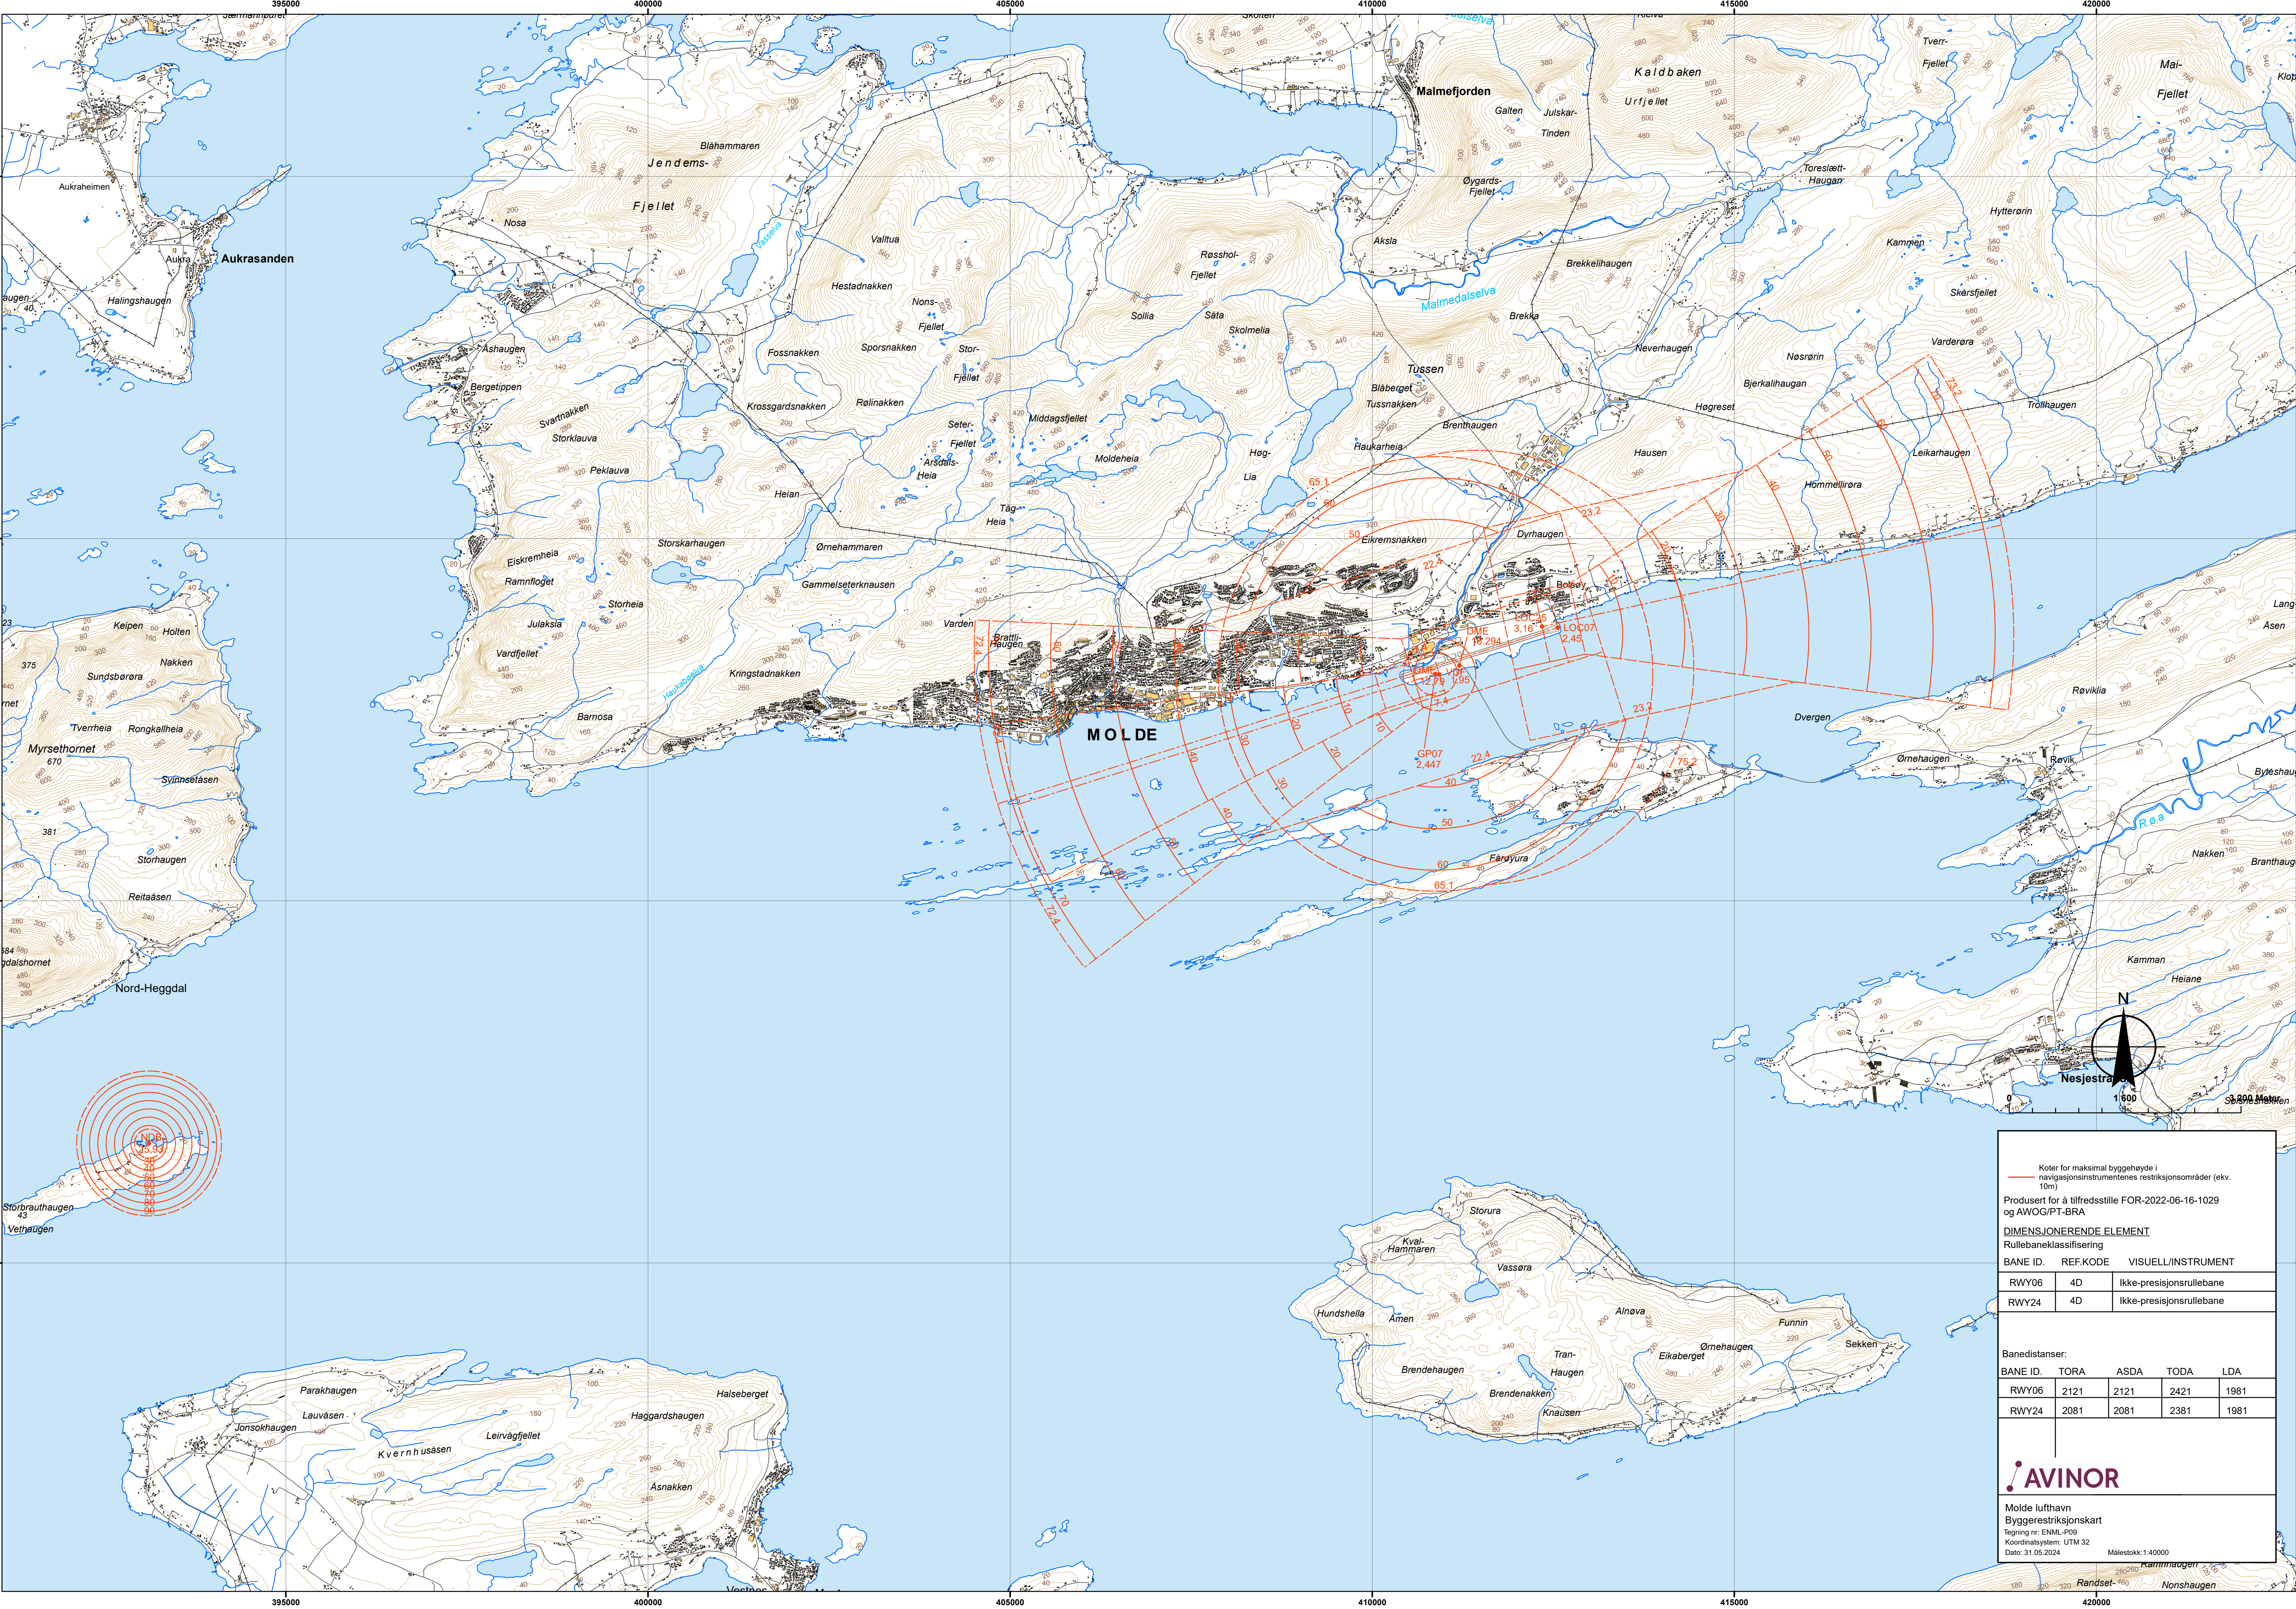

Koter for maksimal byggehøyde i navigasjonsinstrumentenes restriksjonsområder (ekv. 10m)

Produsent for å tilfredsstille FOR-2022-06-16-1029 og AWOG/PT-BRA

DIMENSJONERENDE ELEMENT

Rullebaneklassifisering

BANE ID.	REF.KODE	VISUELL INSTRUMENT
RWY06	4D	Ikke-presisjonsrullebane
RWY24	4D	Ikke-presisjonsrullebane

Banedistanser:

BANE ID.	TORA	ASDA	TODA	LDA
RWY06	2121	2121	2421	1981
RWY24	2081	2081	2381	1981

AVINOR

Molde lufthavn
Byggerestriksjonskart
Tegning nr: ENML-P09
Koordinatsystem: UTM 32
Dato: 31.05.2024

Målestokk: 1:40000