


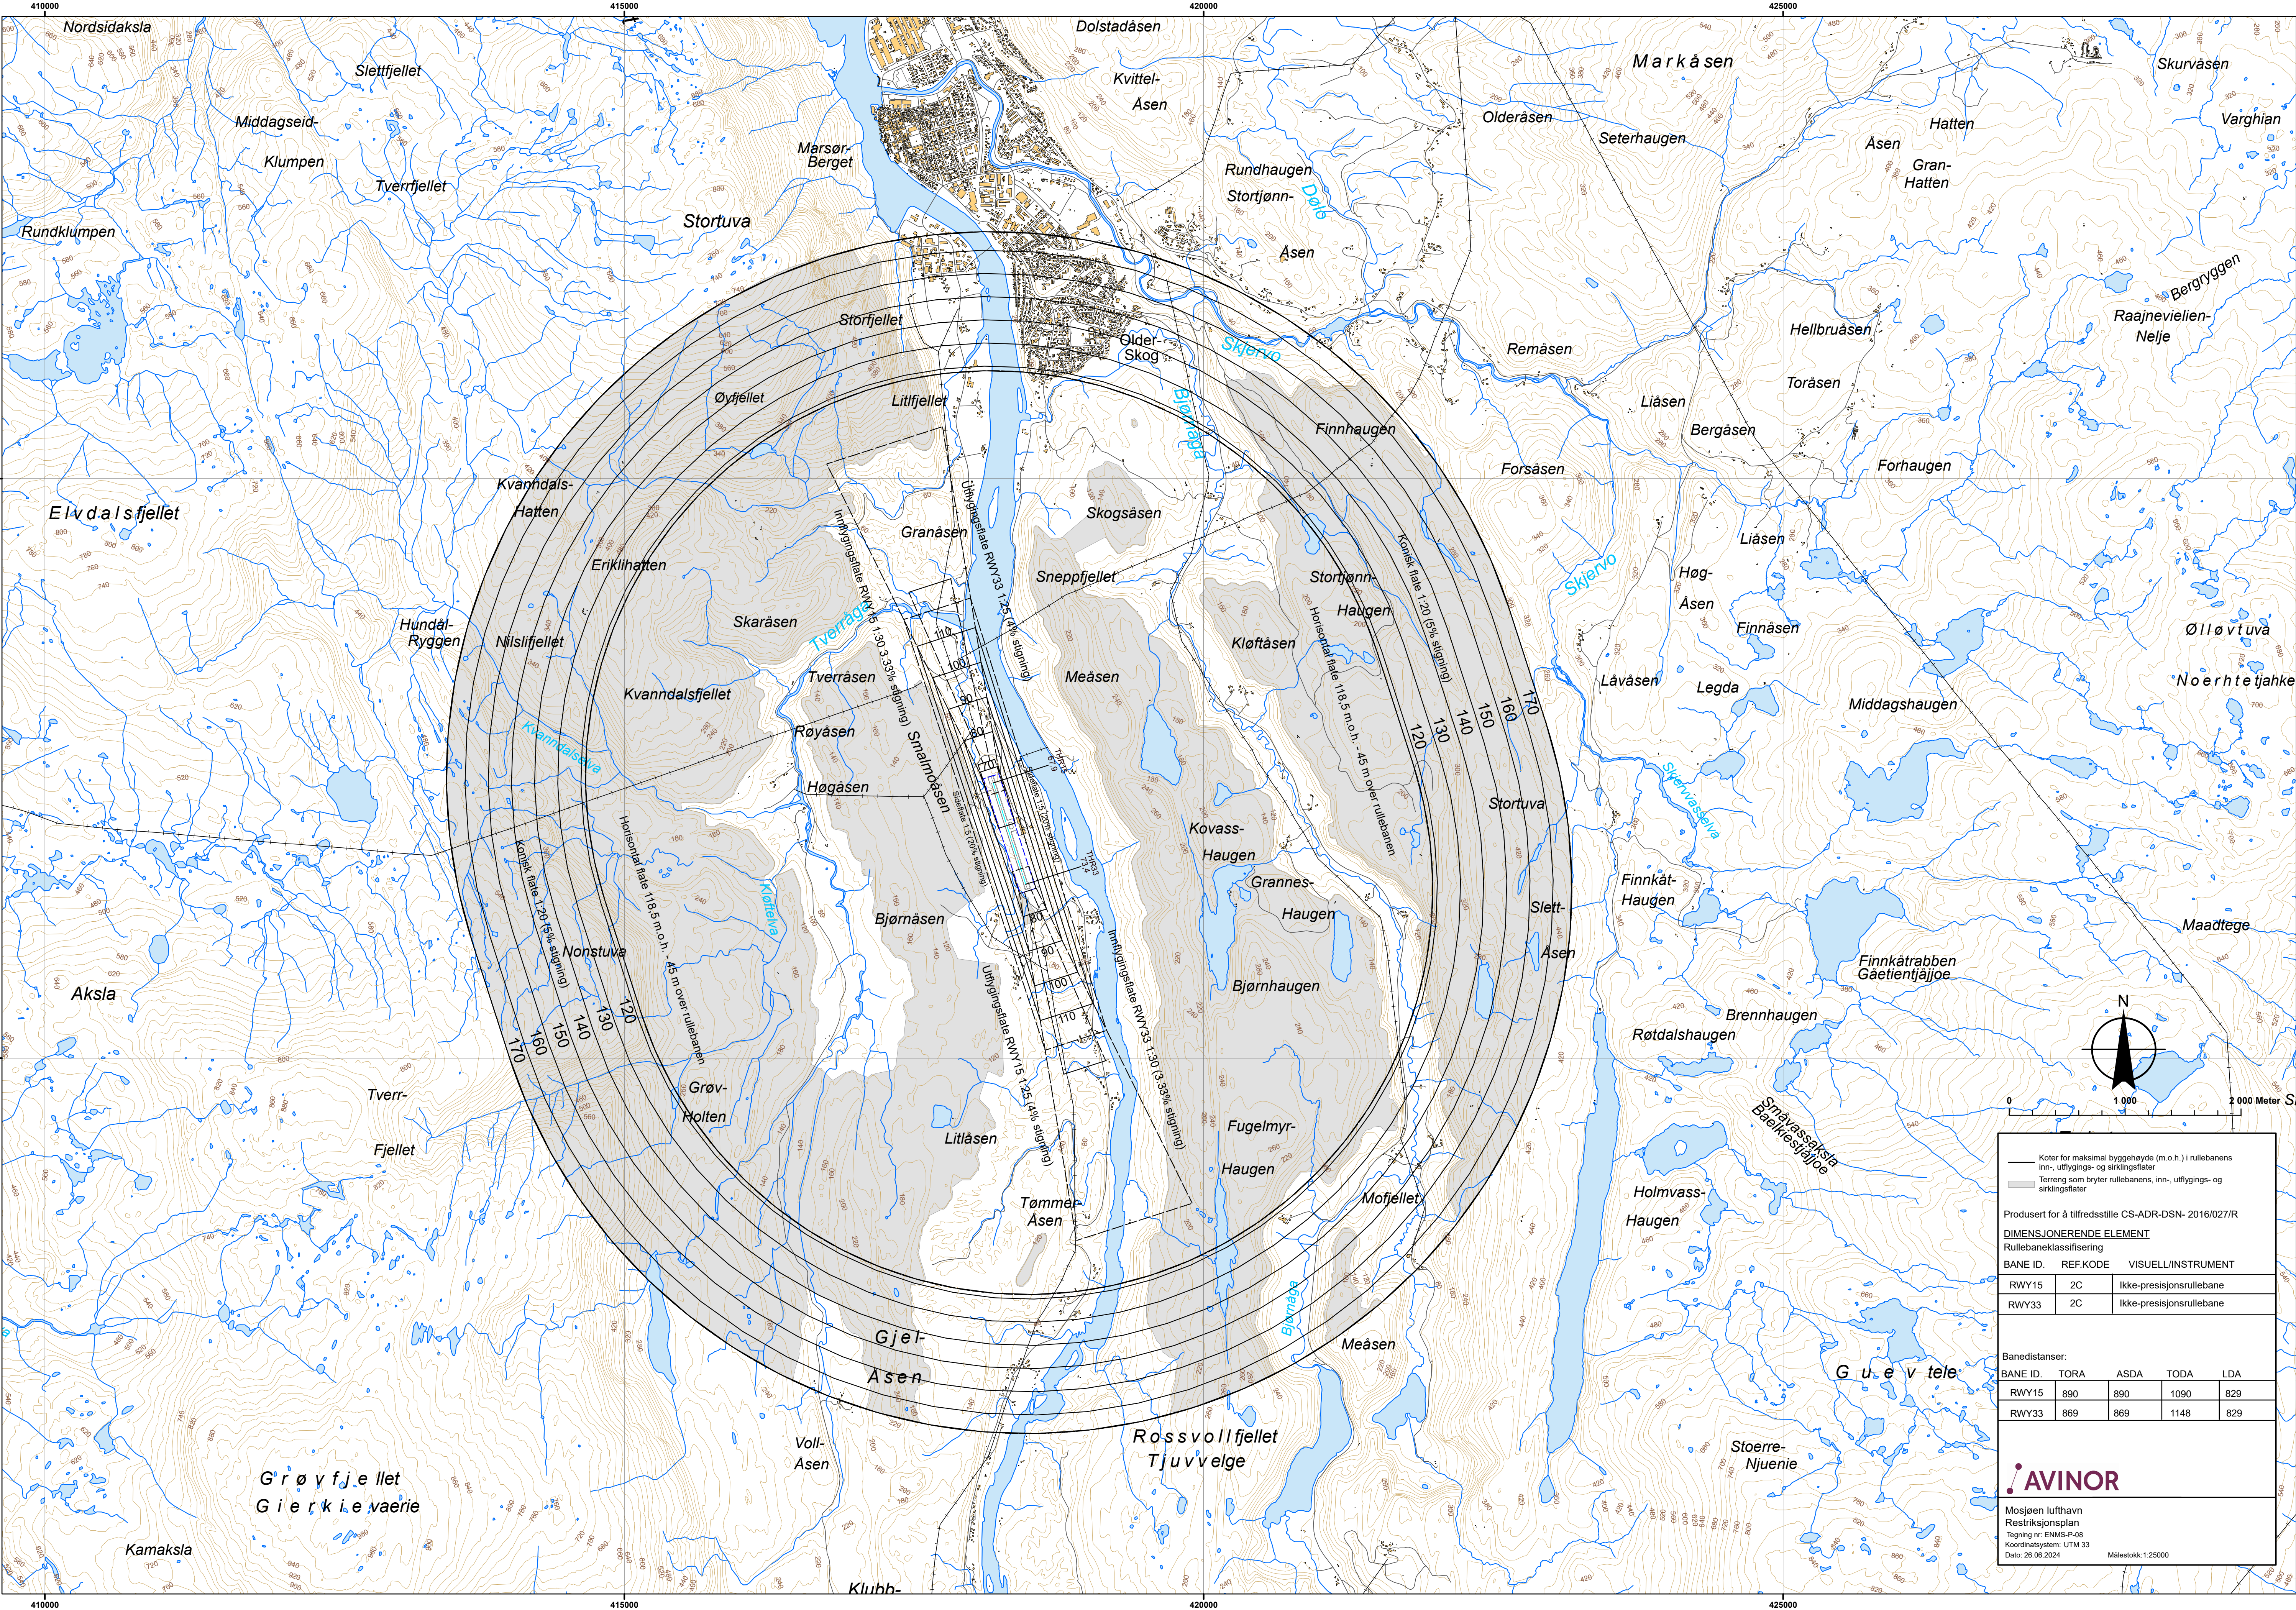

Koter for maksimal byggehøyde (m.o.h.) i rullebanens inn-, utflyttings- og sirkingsflater

Terrang som bryter rullebanens, inn-, utflyttings- og sirkingsflater

Produsert for å tilfredsstille CS-ADR-DSN- 2016/027/R

DIMENSJONERENDE ELEMENT

Rullebaneklassifisering

BANE ID.	REF.KODE	VISUELL INSTRUMENT
RWY15	2C	Ikke-presisjonsrullebane
RWY33	2C	Ikke-presisjonsrullebane

Banedistanser:

BANE ID.	TORA	ASDA	TODA	LDA
RWY15	890	890	1090	829
RWY33	869	869	1148	829

AVINOR

Mosjøen lufthavn
Restriksjonsplan
Tegning nr: ENMS-P-08
Koordinatsystem: UTM 33
Dato: 26.06.2024

Målestokk: 1:25000