


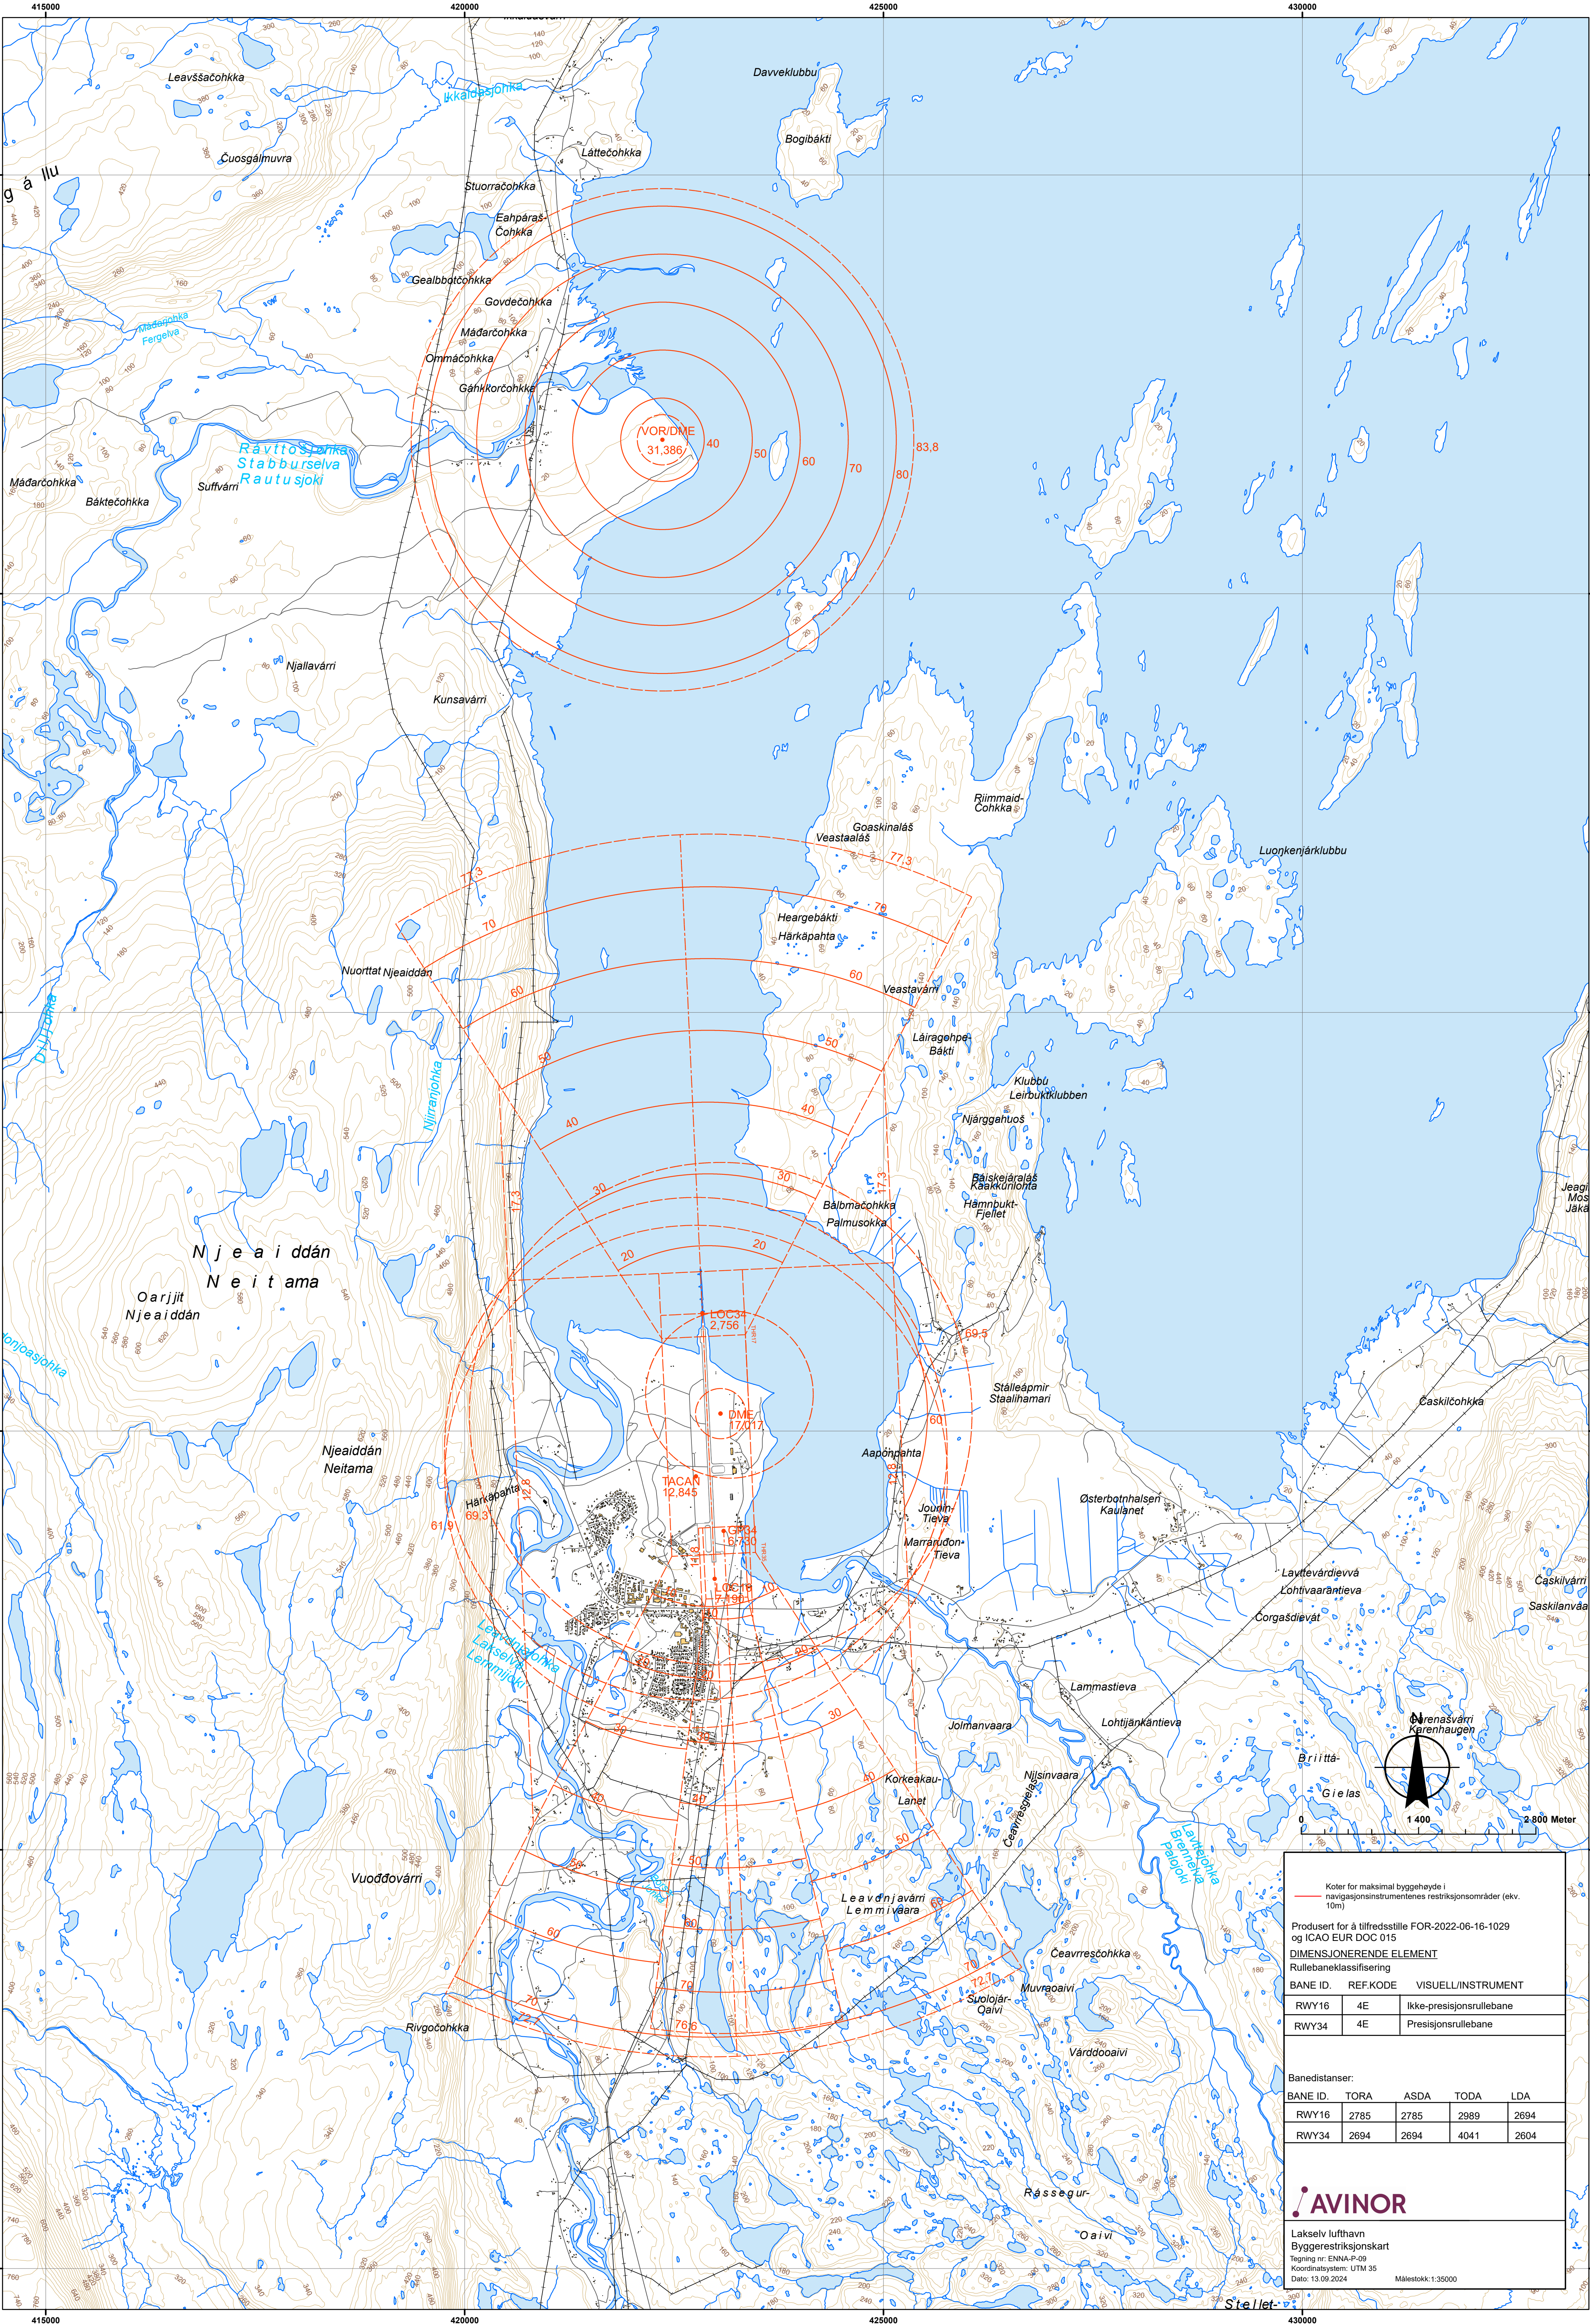

Koter for maksimal byggehøyde i navigasjonsinstrumentenes restriksjonsområder (ekv. 10m)

Produsert for å tilfredsstille FOR-2022-06-16-1029 og ICAO EUR DOC 015

DIMENSJONERENDE ELEMENT

Rullebaneklassifisering

BANE ID	REF.KODE	VISUELL/INSTRUMENT
RWY16	4E	Ikke-presisjonsrullebane
RWY34	4E	Presisjonsrullebane

Banedistanser:

BANE ID	TORA	ASDA	TODA	LDA
RWY16	2785	2785	2989	2694
RWY34	2694	2694	4041	2604

AVINOR

Lakselv lufthavn
Byggestrøksjonskart
Teigning nr: ENNA-P-09
Koordinatsystem: UTM 35
Dato: 13.09.2024
Målestokk: 1:35000