


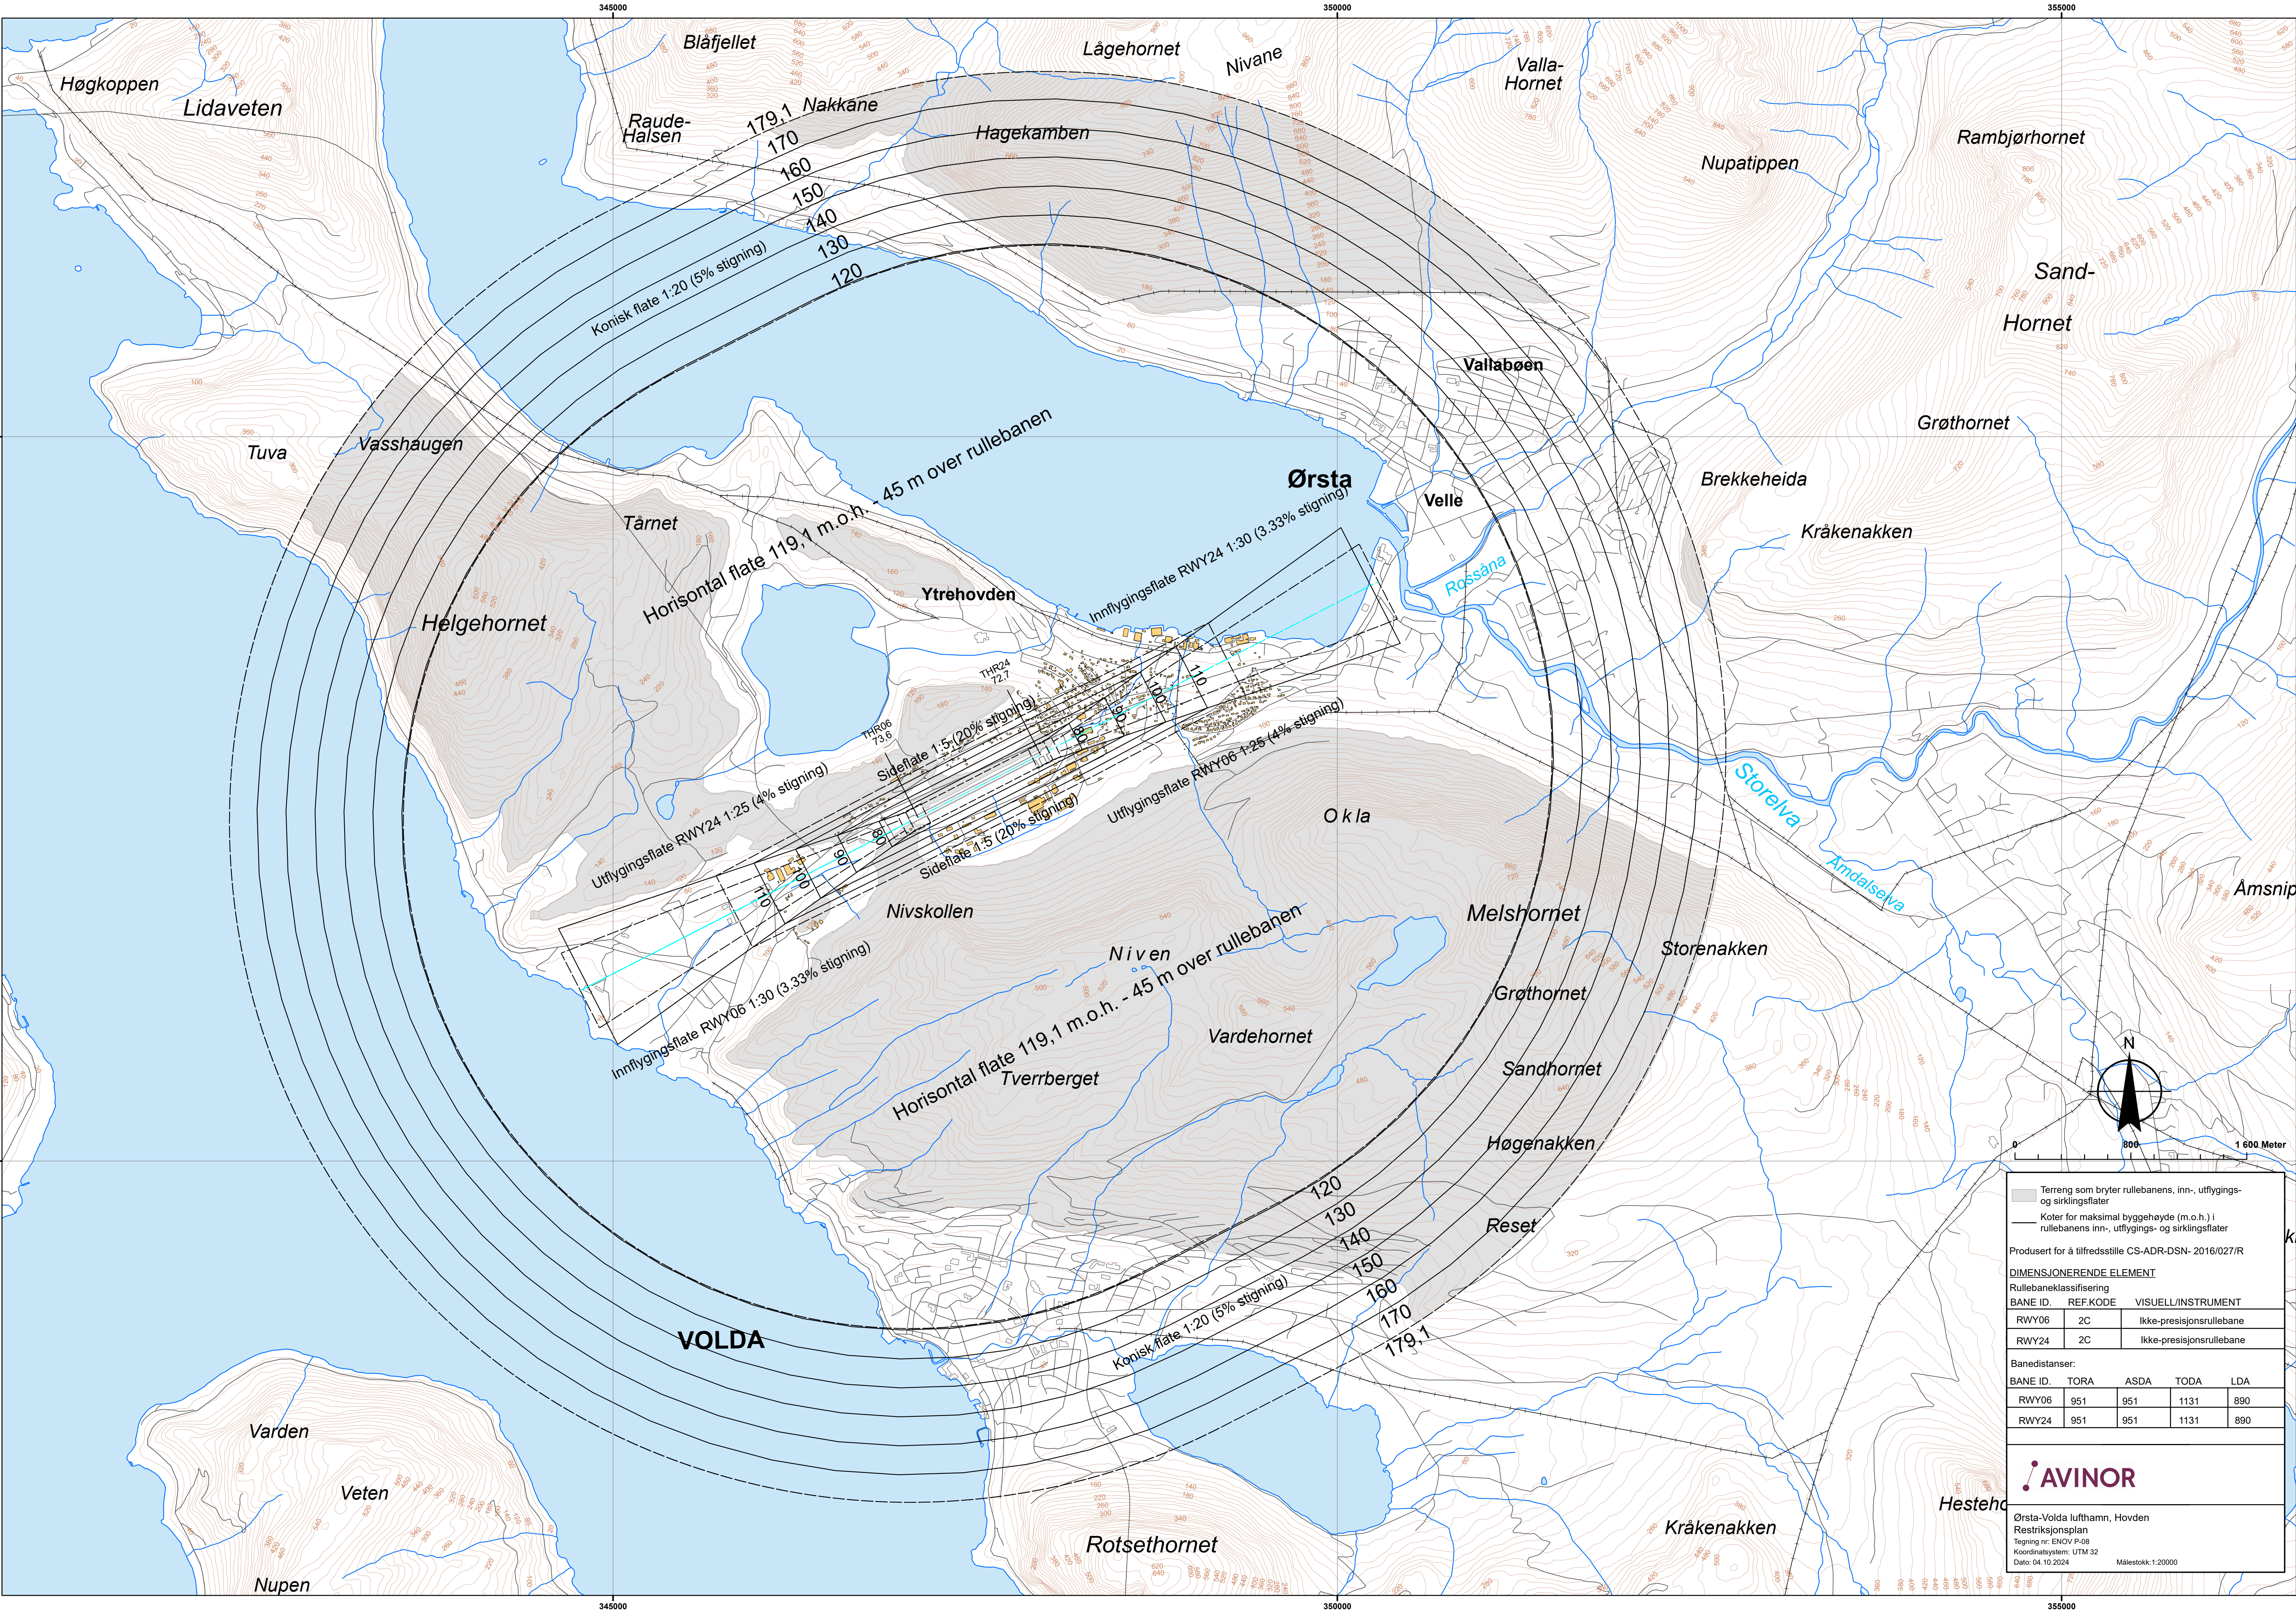

Koter for maksimal byggehøyde (m.o.h.) i rullebanens inn-, utflygings- og sirkingsflater

Produsert for å tilfredsstille CS-ADR-DSN- 2016/027/R

DIMENSJONERENDE ELEMENT

Rullebaneklassifisering

BANE ID.	REF.KODE	VISUELL/INSTRUMENT
RWY06	2C	Ikke-presisjonsrullebane
RWY24	2C	Ikke-presisjonsrullebane

Banedistanser:

BANE ID.	TORA	ASDA	TODA	LDA
RWY06	951	951	1131	890
RWY24	951	951	1131	890

AVINOR

Ørsta-Volda lufthavn, Hovden
Restriksjonsplan
Tegning nr. ENOV P-08
Koordinatsystem: UTM 32
Dato: 04.10.2024
Målestokk: 1:20000