


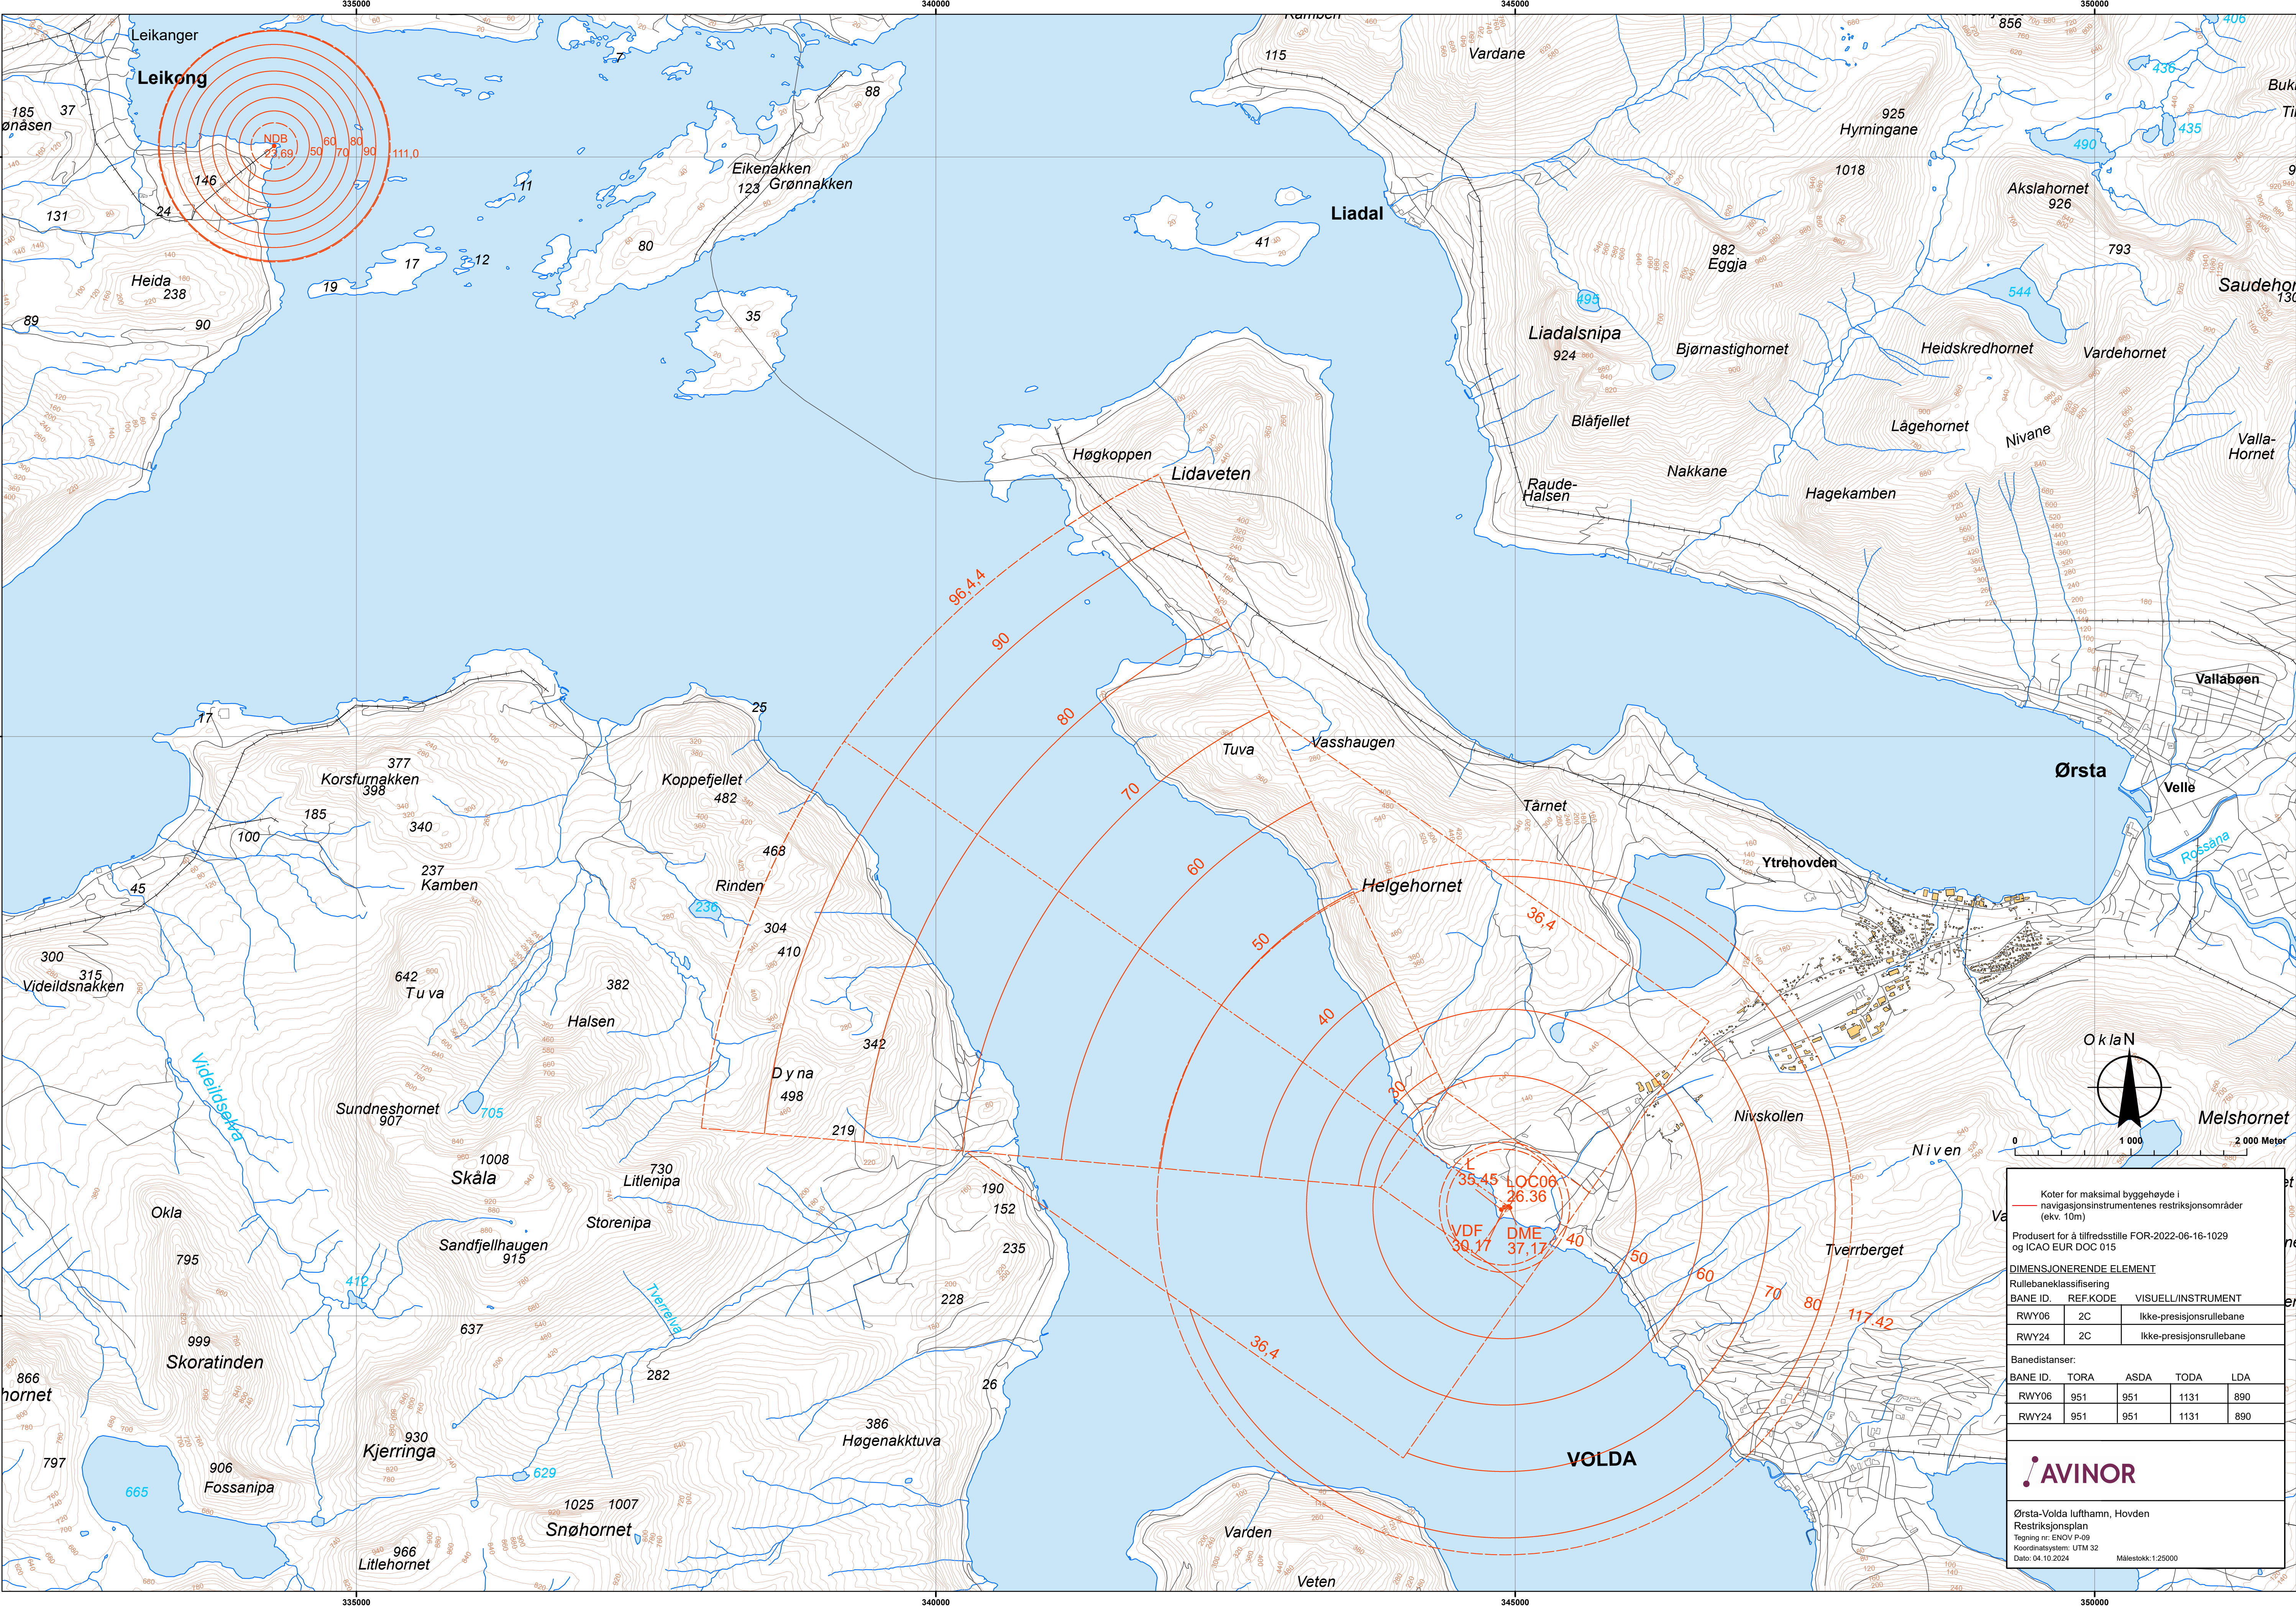

Koter for maksimal byggehøyde i
— navigasjonsinstrumentenes restriksjonsområder
(ekv. 10m)

Produsert for å tilfredsstille FOR-2022-06-16-1029
og ICAO EUR DOC 015

DIMENSJONERENDE ELEMENT

Rullebaneklassifisering

BANE ID.	REF.KODE	VISUELL INSTRUMENT
RWY06	2C	Ikke-presisjonsrullebane
RWY24	2C	Ikke-presisjonsrullebane

Banedistanser:

BANE ID.	TORA	ASDA	TODA	LDA
RWY06	951	951	1131	890
RWY24	951	951	1131	890

AVINOR

Ørsta-Volda lufthavn, Hovden
Restriksjonsplan
Tegning nr. ENOV P-09
Koordinatsystem: UTM 32
Dato: 04.10.2024
Målestokk: 1:25000