


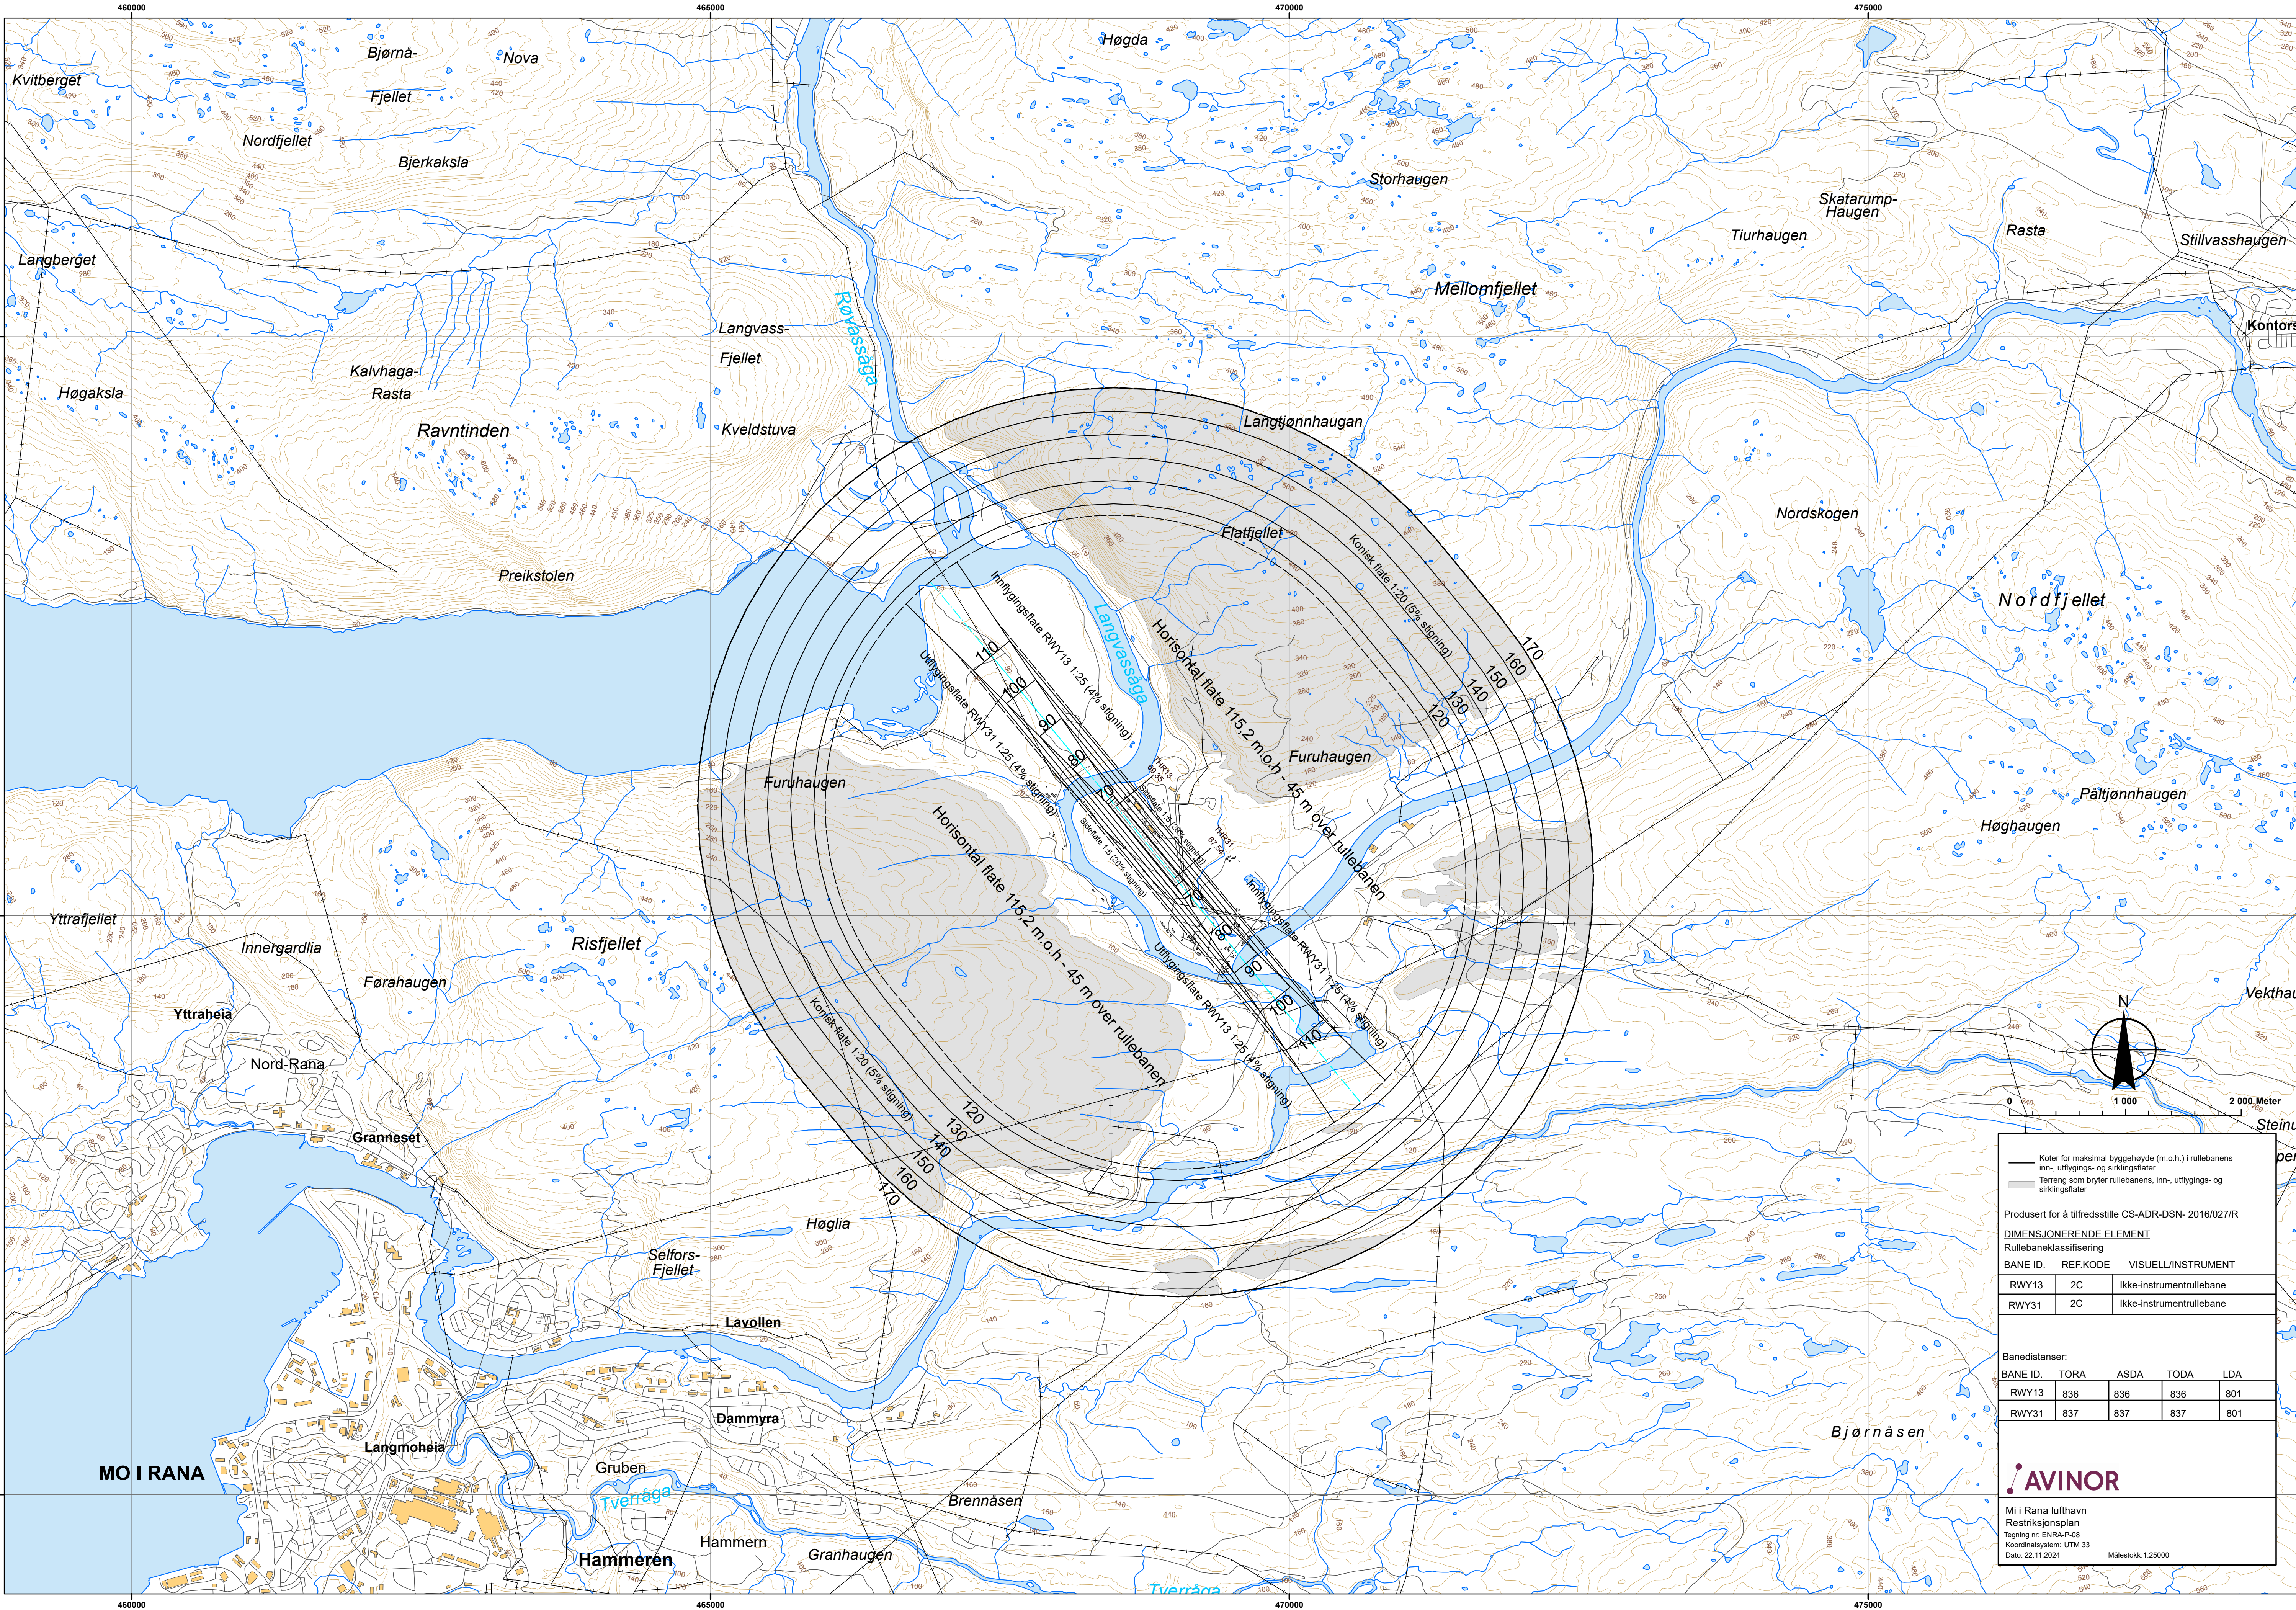

Koter for maksimal byggehøyde (m.o.h.) i rullebanens inn-, utflyttings- og sirkingsflater
Terrorng som bryter rullebanens, inn-, utflyttings- og sirkingsflater

Produsert for å tilfredsstille CS-ADR-DSN- 2016/027/R

DIMENSJONERENDE ELEMENT

Rullebaneklassifisering

BANE ID.	REF.KODE	VISUELL/INSTRUMENT
RWY13	2C	Ikke-instrumentrullebane
RWY31	2C	Ikke-instrumentrullebane

Banedistanser:

BANE ID.	TORA	ASDA	TODA	LDA
RWY13	836	836	836	801
RWY31	837	837	837	801

AVINOR

Mi i Rana lufthavn
Restriksjonsplan
Tegning nr: ENRA-P-08
Koordinatsystem: UTM 33
Dato: 22.11.2024
Målestokk: 1:25000