
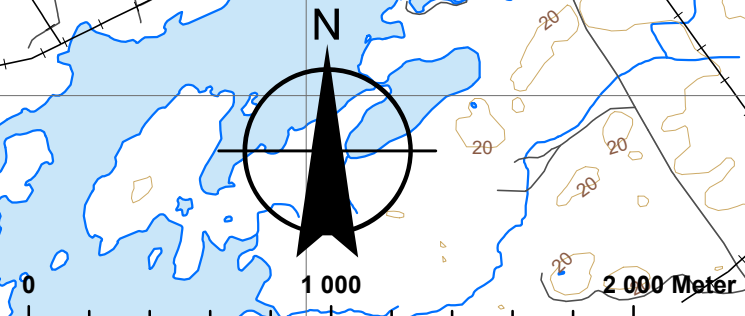


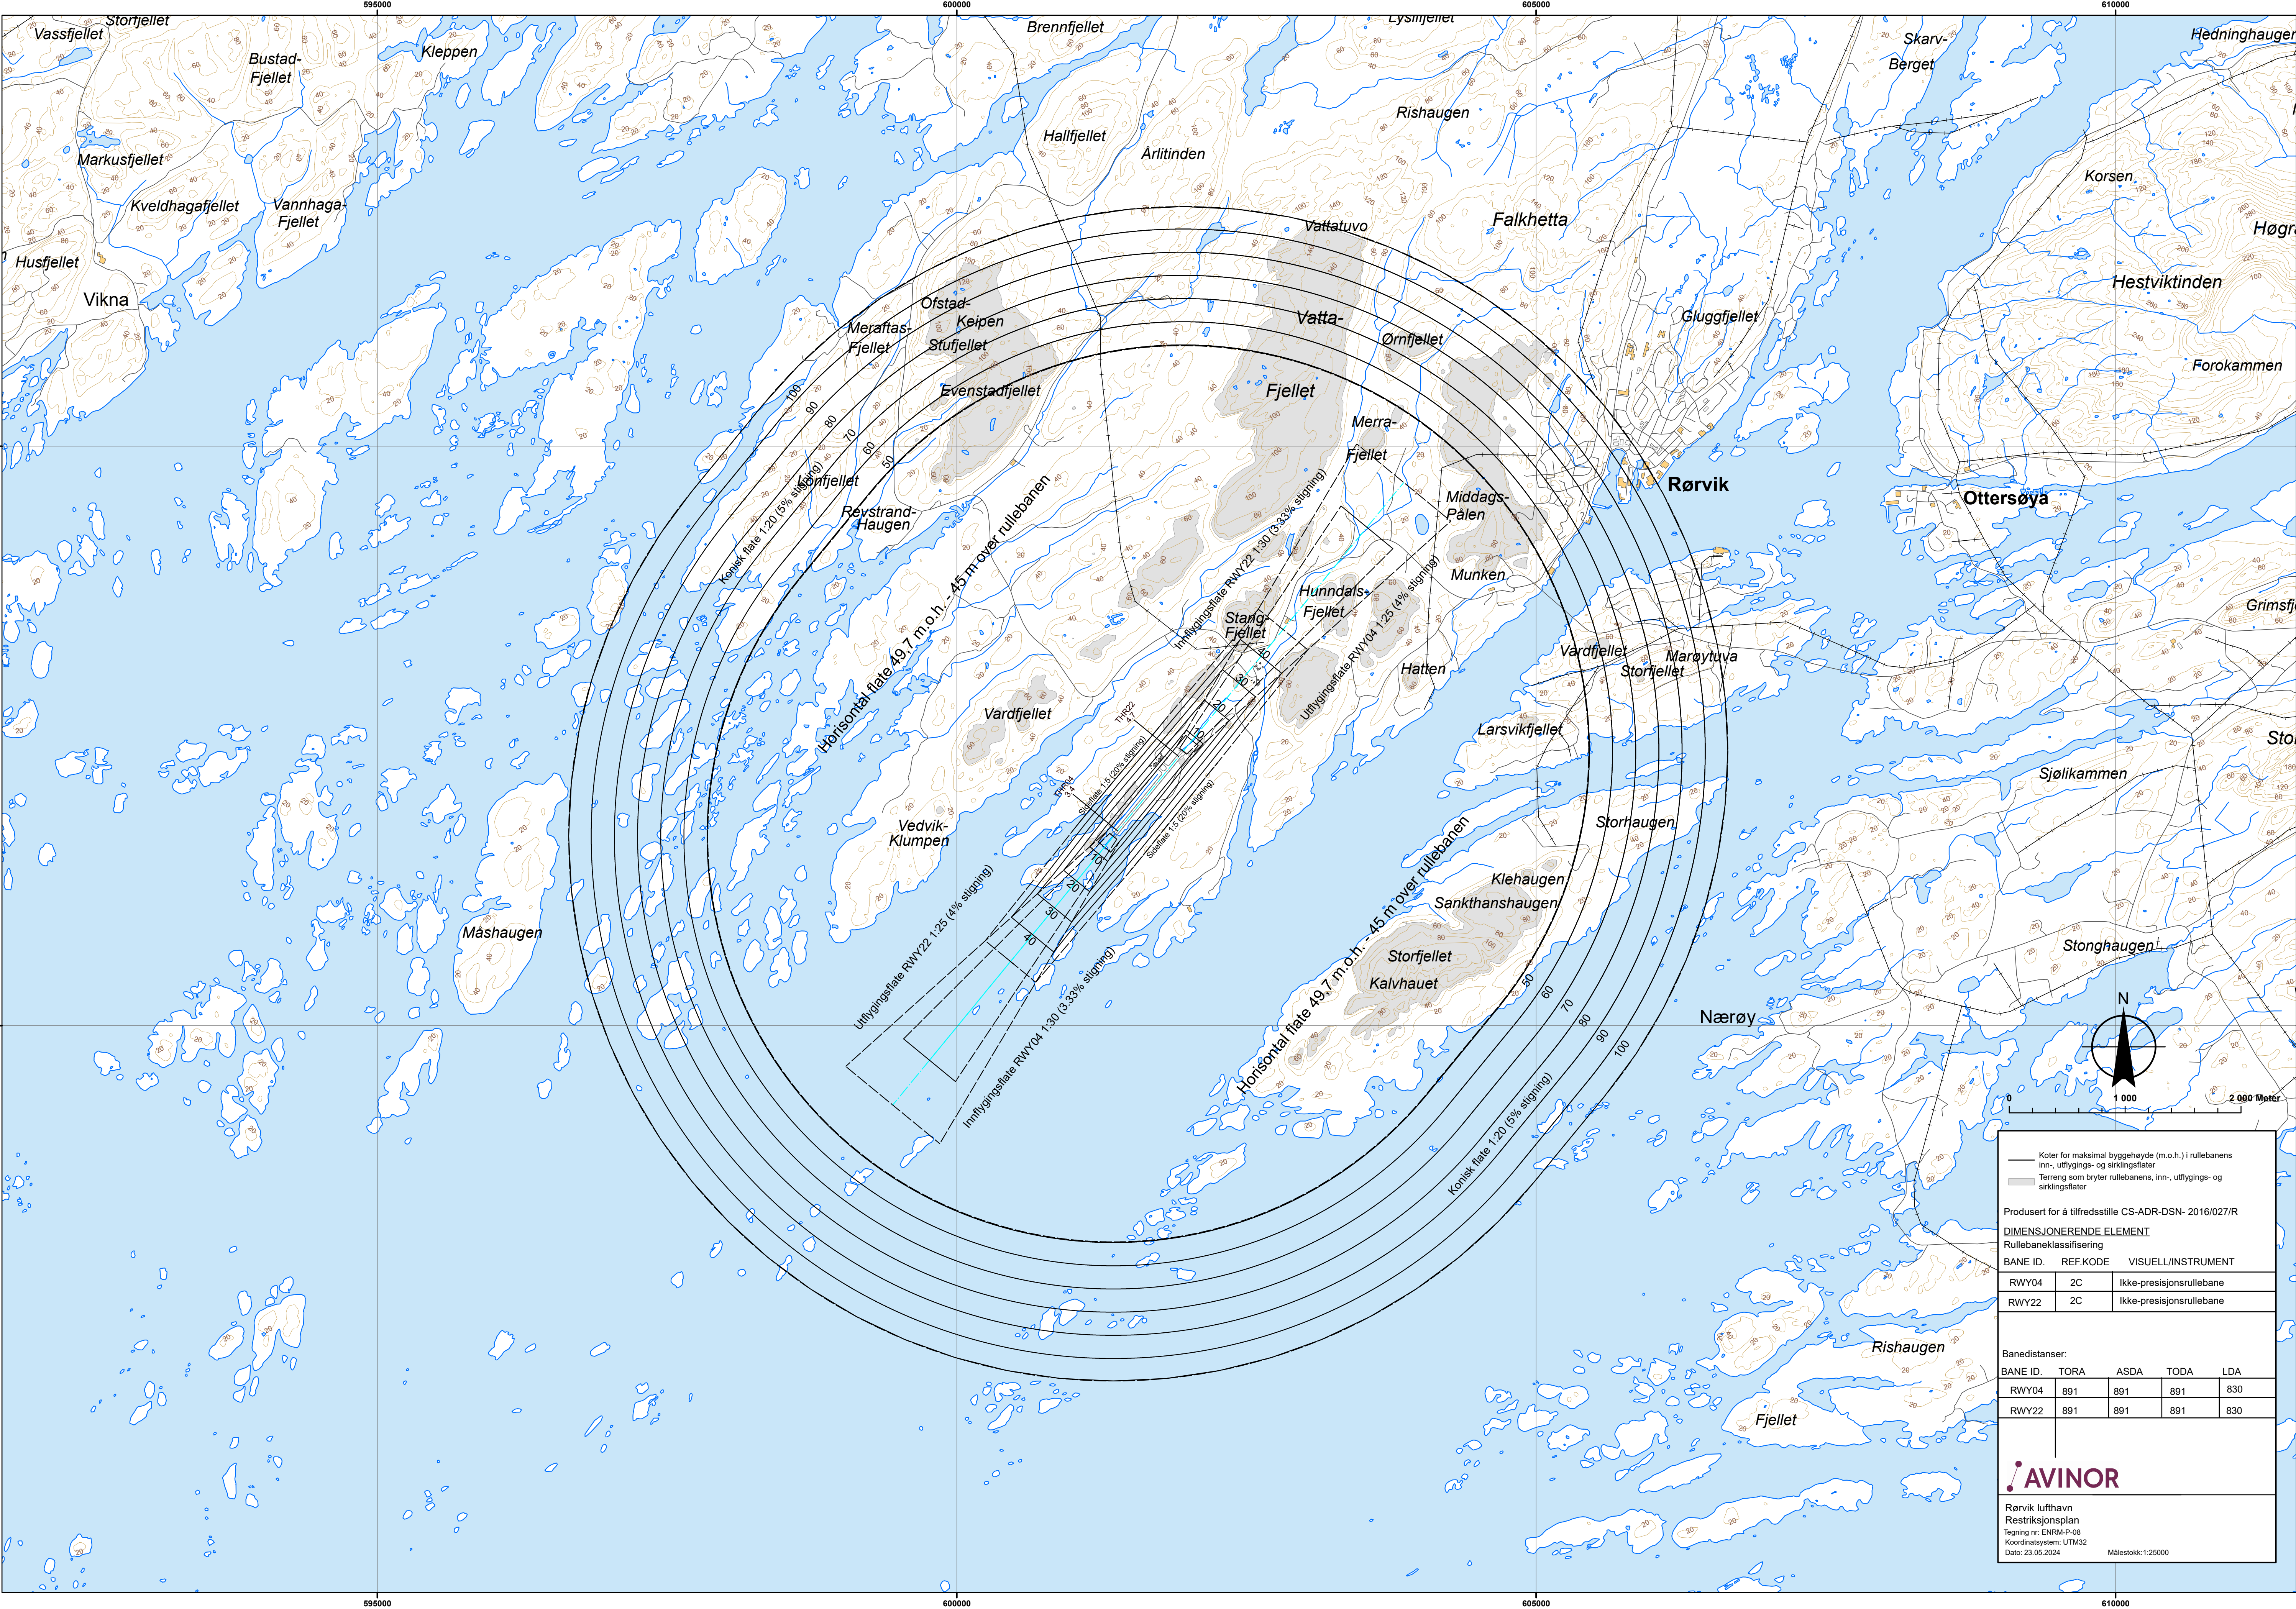

- Koter for maksimal byggehøyde (m.o.h.) i rullebanens inn-, utflygings- og sirkingsflater
- Terrang som bryter rullebanens, inn-, utflygings- og sirkingsflater

Produsert for å tilfredsstille CS-ADR-DSN- 2016/027/R

DIMENSJONERENDE ELEMENT

Rullebaneklassifisering

BANE ID.	REF.KODE	VISUELL/INSTRUMENT
RWY04	2C	Ikke-presisjonsrullebane
RWY22	2C	Ikke-presisjonsrullebane

Banedistanser:				
BANE ID.	TORA	ASDA	TODA	LDA
RWY04	891	891	891	830
RWY22	891	891	891	830



Rørvik lufthavn
Restriksjonsplan
Tegning nr: ENRM-P-08
Koordinatsystem: UTM32
Dato: 23.05.2024
Målestokk: 1:25000