


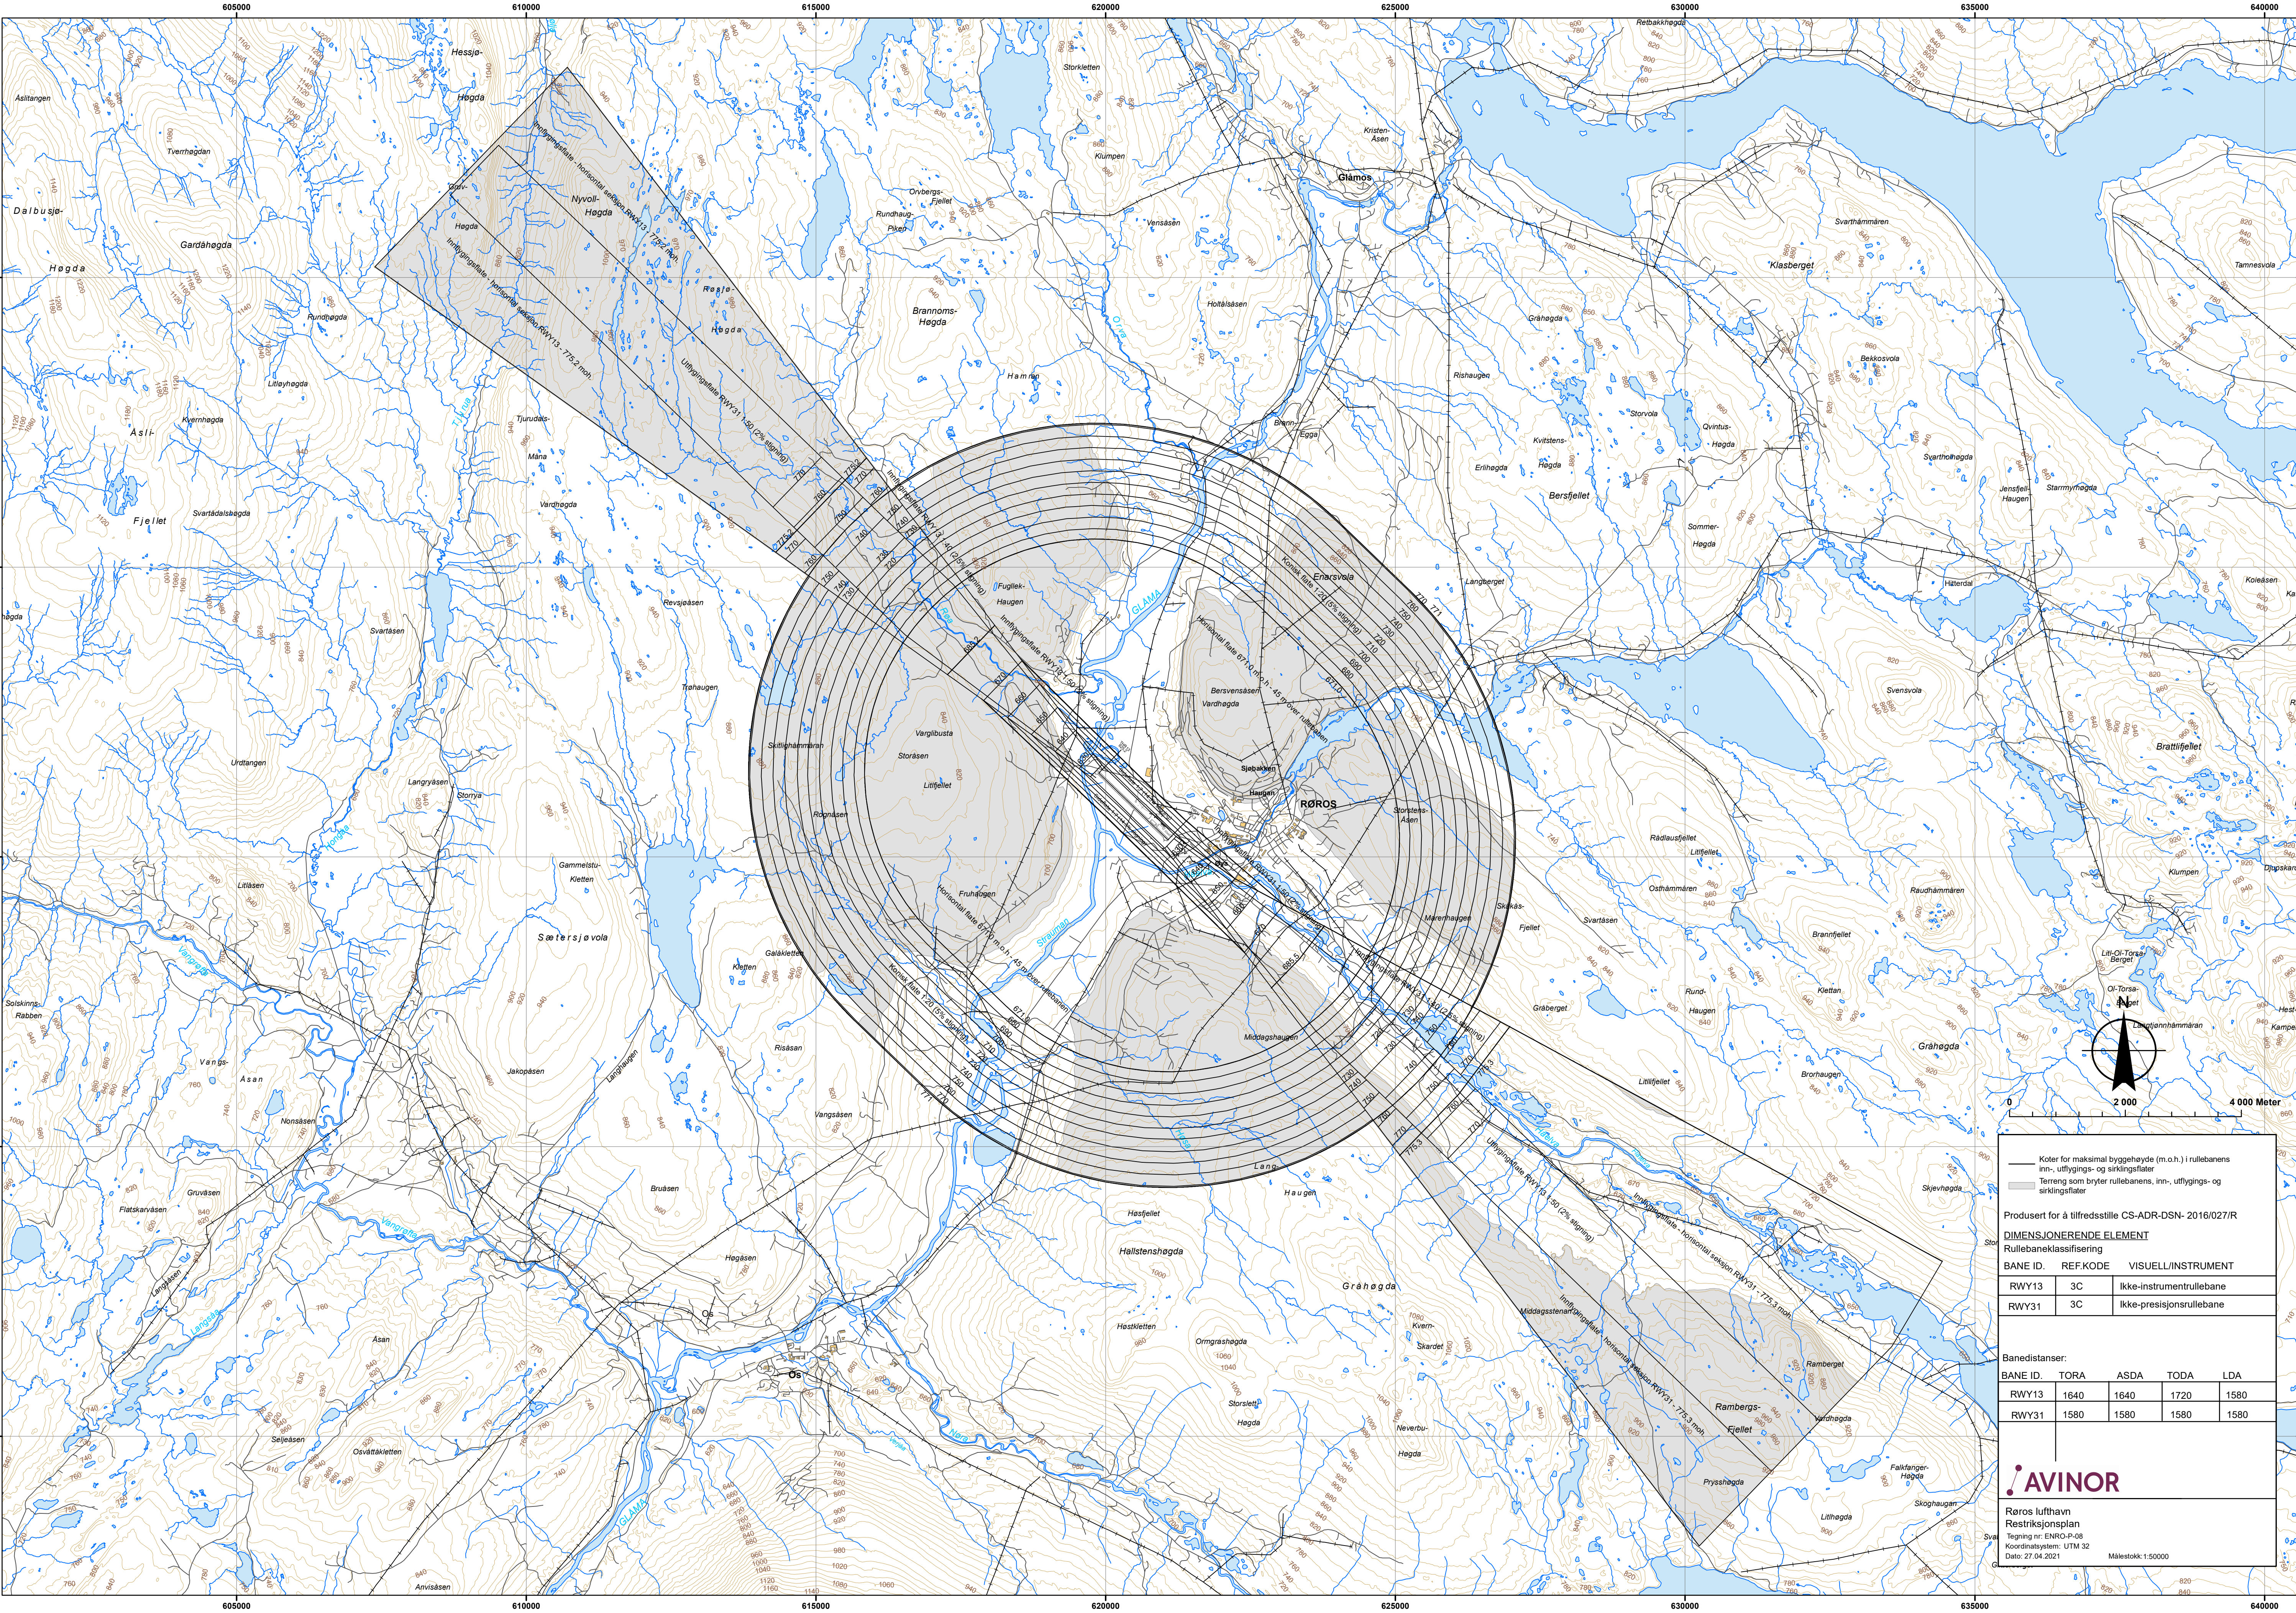

Koter for maksimal byggehøyde (m.o.h.) i rullebanens inn-, utflyttings- og sirkingsfåter

Terrang som bryter rullebanens, inn-, utflyttings- og sirkingsfåter

Produisert for å tilfredsstille CS-ADR-DSN- 2016/027/R

DIMENSJONERENDE ELEMENT

Rullebaneklassifisering

BANE ID.	REF.KODE	VISUELL/INSTRUMENT
RWY13	3C	Ikke-instrumentrullebane
RWY31	3C	Ikke-presisjonsrullebane

Banedistanser:

BANE ID.	TORA	ASDA	TODA	LDA
RWY13	1640	1640	1720	1580
RWY31	1580	1580	1580	1580

AVINOR

Røros lufthavn
Restriksjonsplan
Tegning nr: ENRO-P-08
Koordinatsystem: UTM 32
Dato: 27.04.2021

Målestokk: 1:50000