


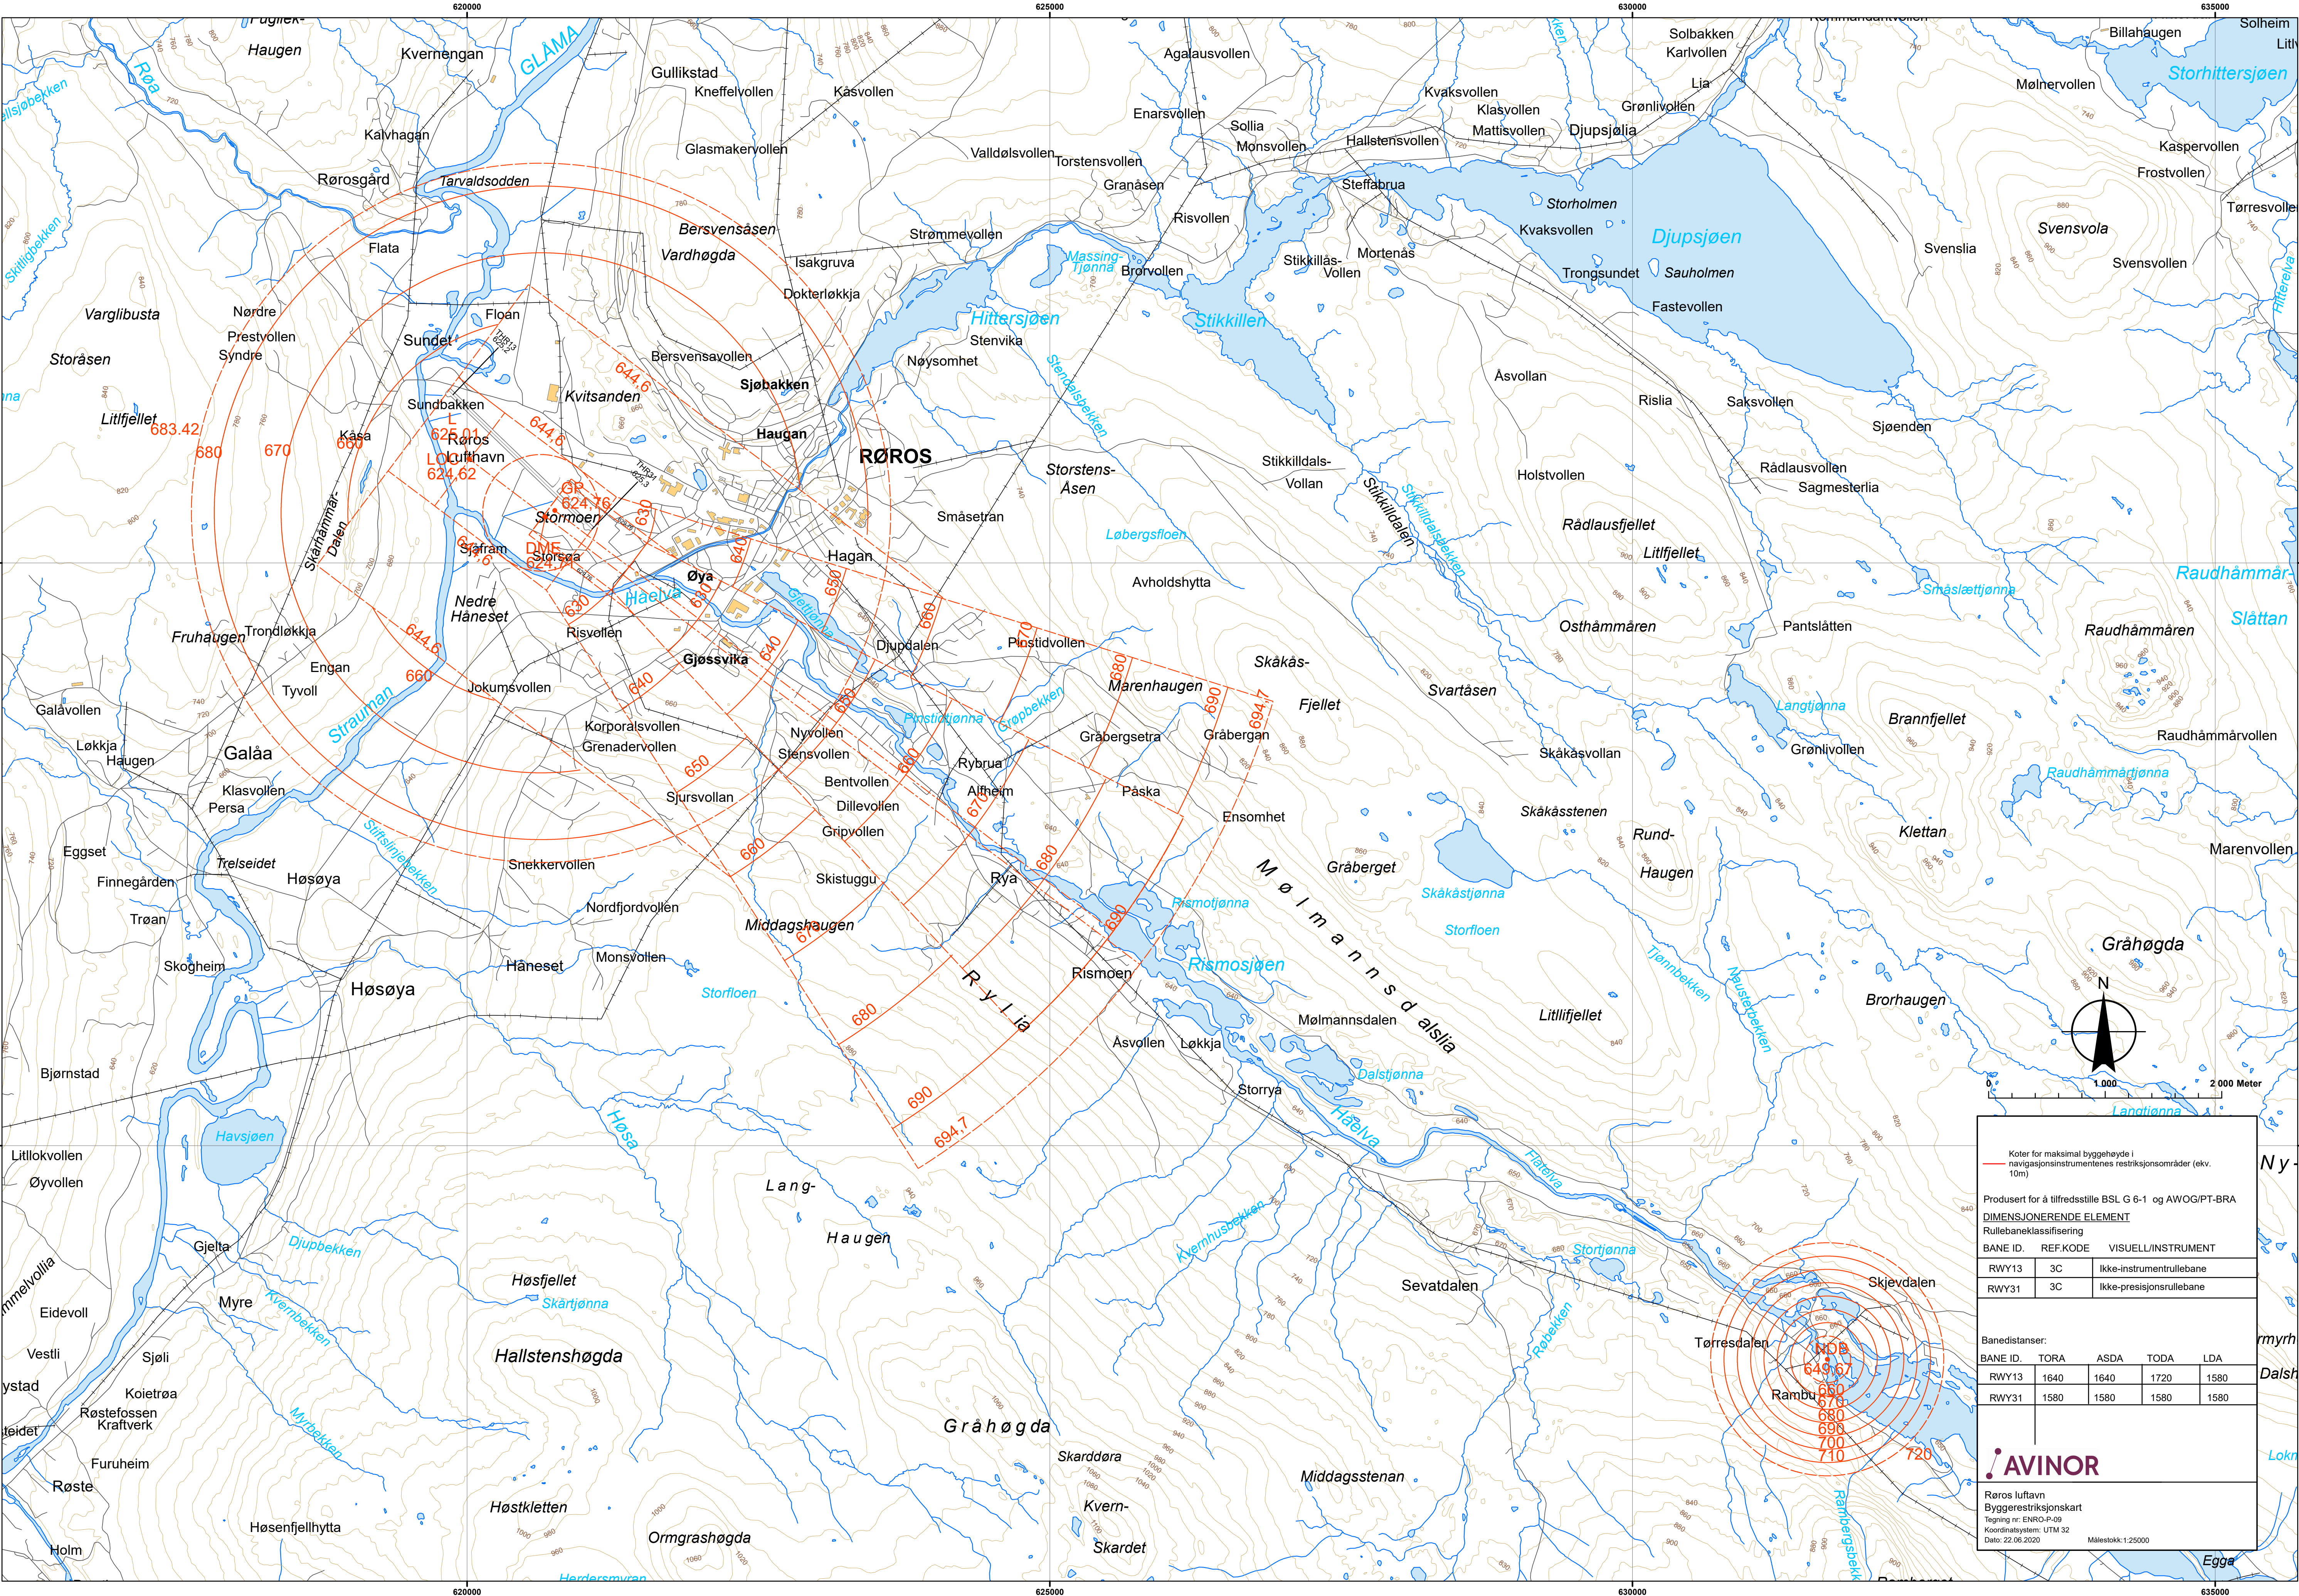

Koter for maksimal byggehøyde i navigasjonsinstrumentenes restriksjonsområder (ekv. 10m)

Produsert for å tilfredsstille BSL G 6-1 og AWOG/PT-BRA

DIMENSJONERENDE ELEMENT

Rullebaneklassifisering

BANE ID.	REF.KODE	VISUELL INSTRUMENT
RWY13	3C	Ikke-instrumentrullebane
RWY31	3C	Ikke-presisjonsrullebane

Banedistanser:

BANE ID.	TORA	ASDA	TODA	LDA
RWY13	1640	1640	1720	1580
RWY31	1580	1580	1580	1580

AVINOR

Røros lufthavn
Byggerestriksjonskart
Tegning nr. ENRO-P-09
Koordinatsystem: UTM 32
Dato: 22.06.2020
Målestokk: 1:25000