


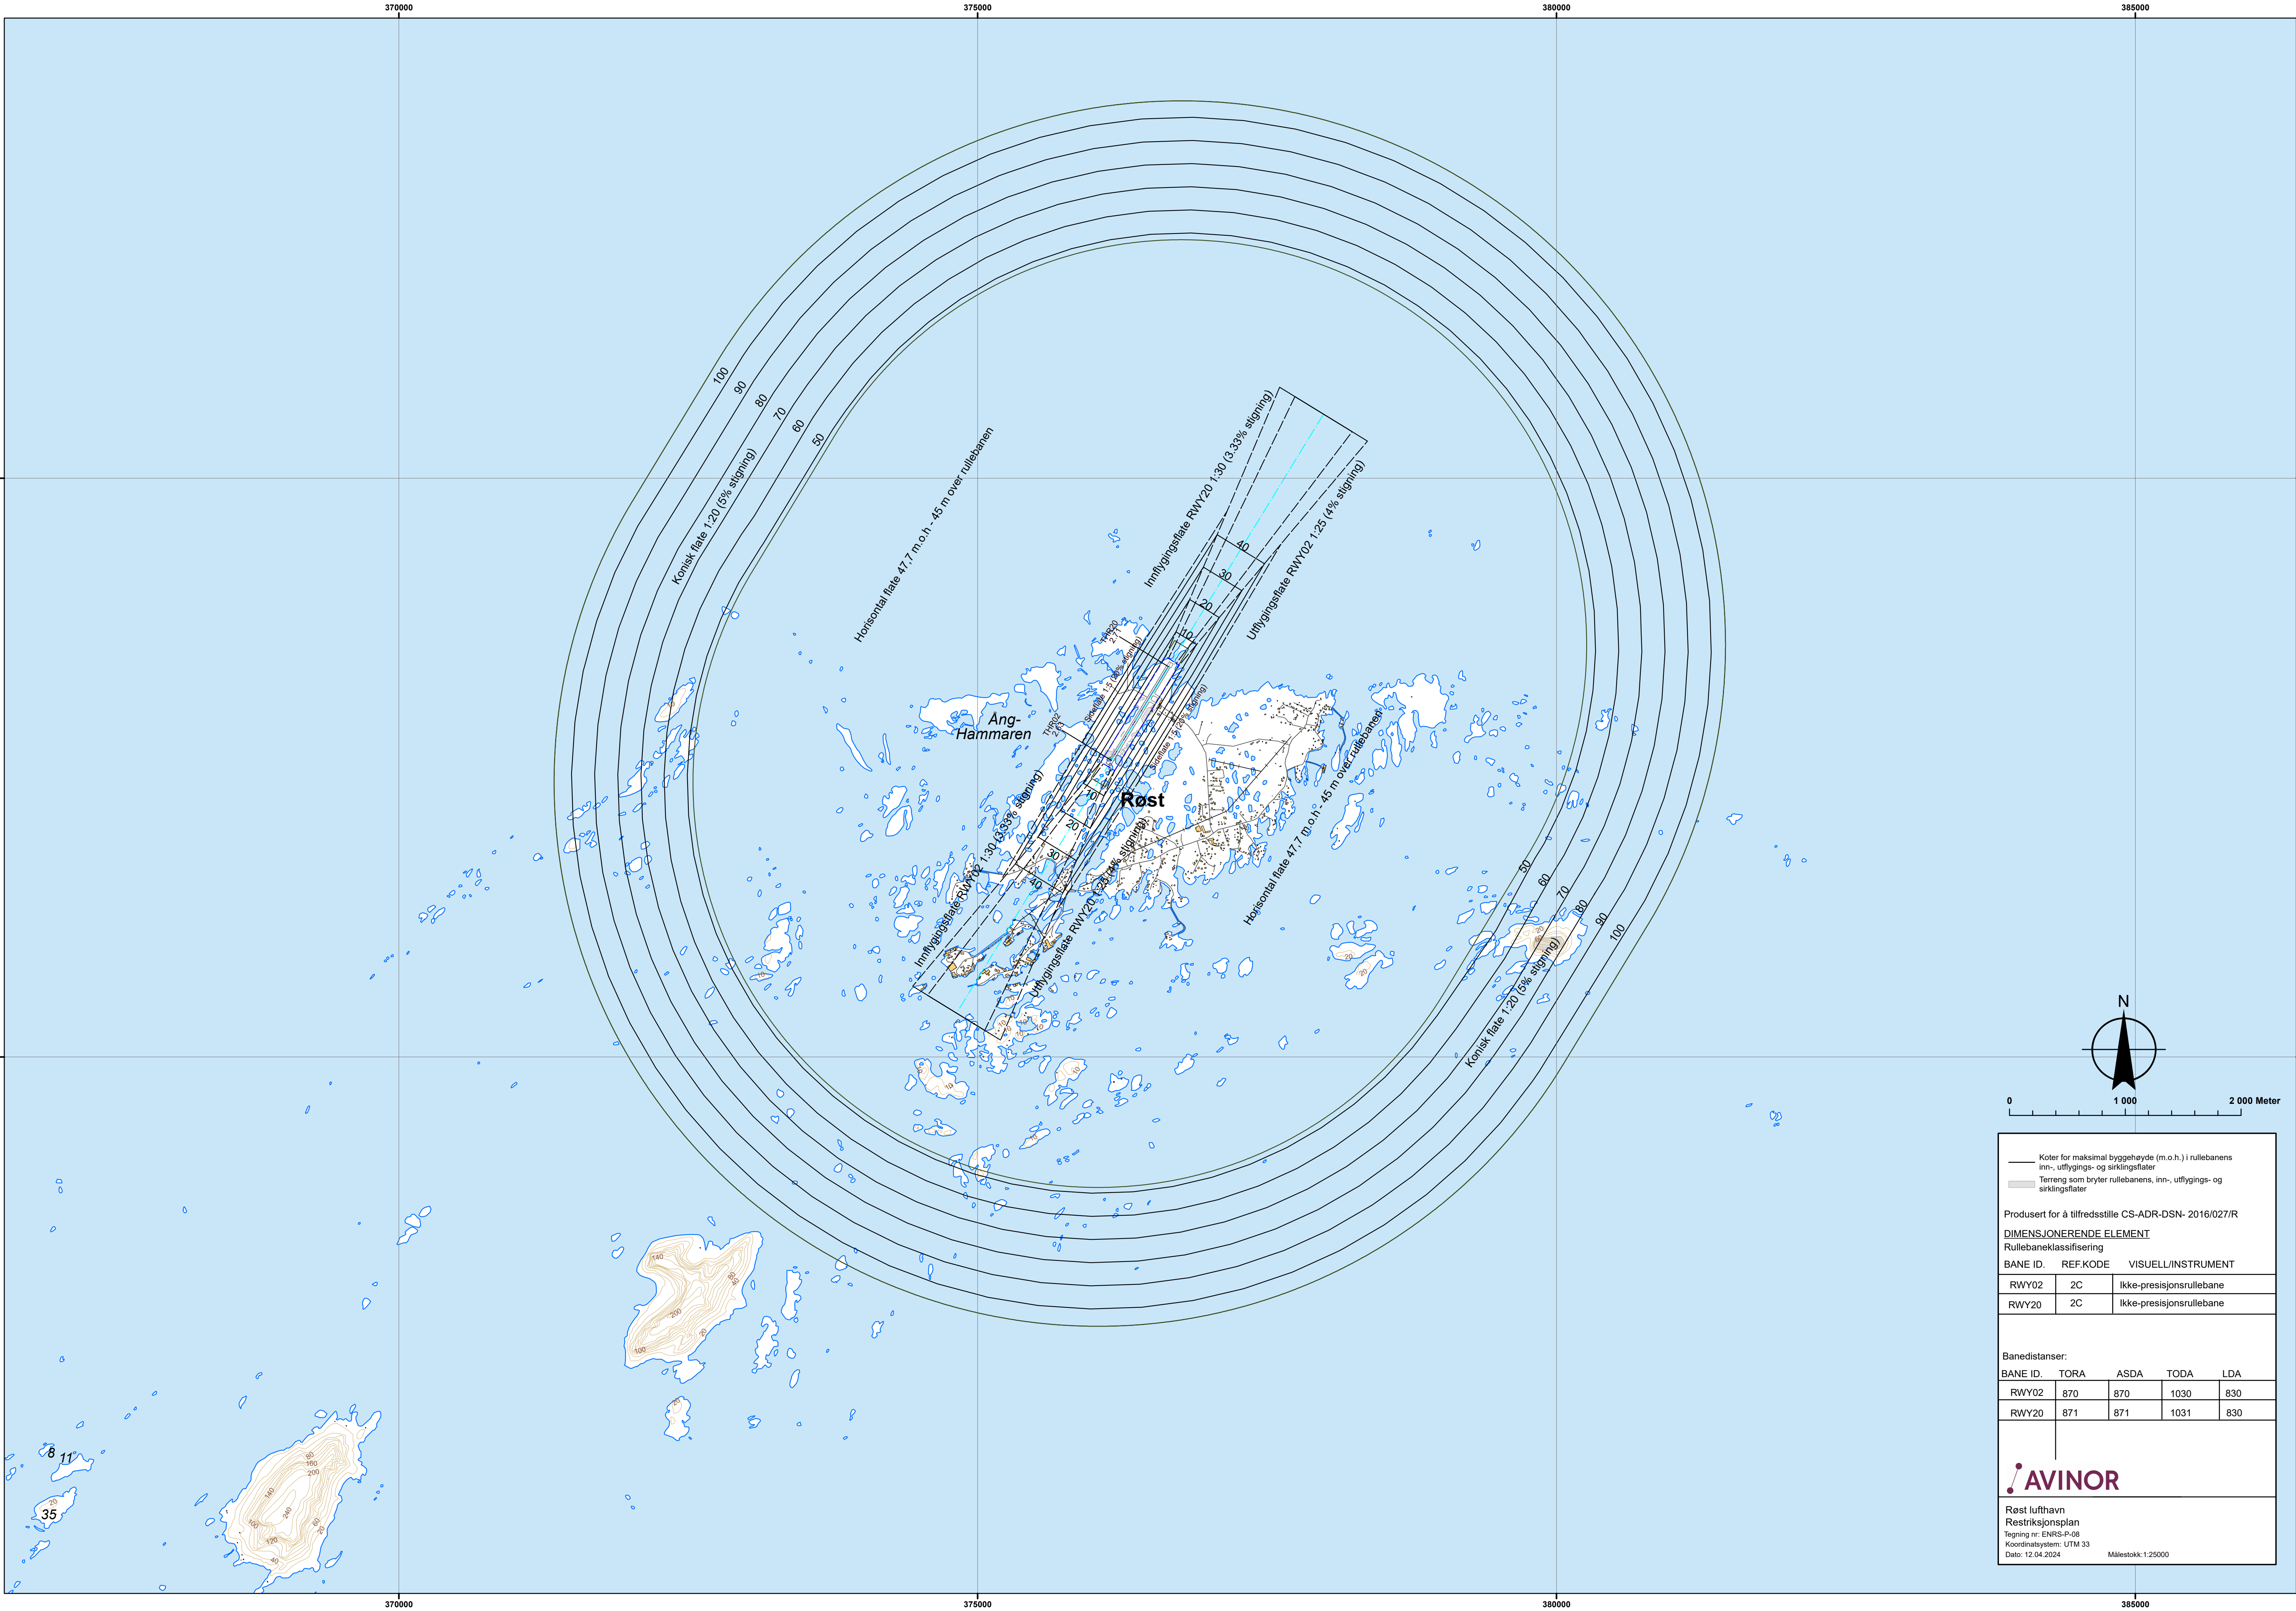

Koter for maksimal byggehøyde (m.o.h.) i rullebanens inn-, utflygings- og sirkingsflater
Terrang som bryter rullebanens, inn-, utflygings- og sirkingsflater

Produsert for å tilfredsstille CS-ADR-DSN- 2016/027/R

DIMENSJONERENDE ELEMENT
Rullebaneklassifisering

BANE ID.	REF.KODE	VISUELL/INSTRUMENT
RWY02	2C	Ikke-presisjonsrullebane
RWY20	2C	Ikke-presisjonsrullebane

Banedistanser:

BANE ID.	TORA	ASDA	TODA	LDA
RWY02	870	870	1030	830
RWY20	871	871	1031	830

AVINOR

Røst lufthavn
Restriksjonsplan
Tegning nr: ENRS-P-08
Koordinatsystem: UTM 33
Dato: 12.04.2024
Målestokk: 1:25000