


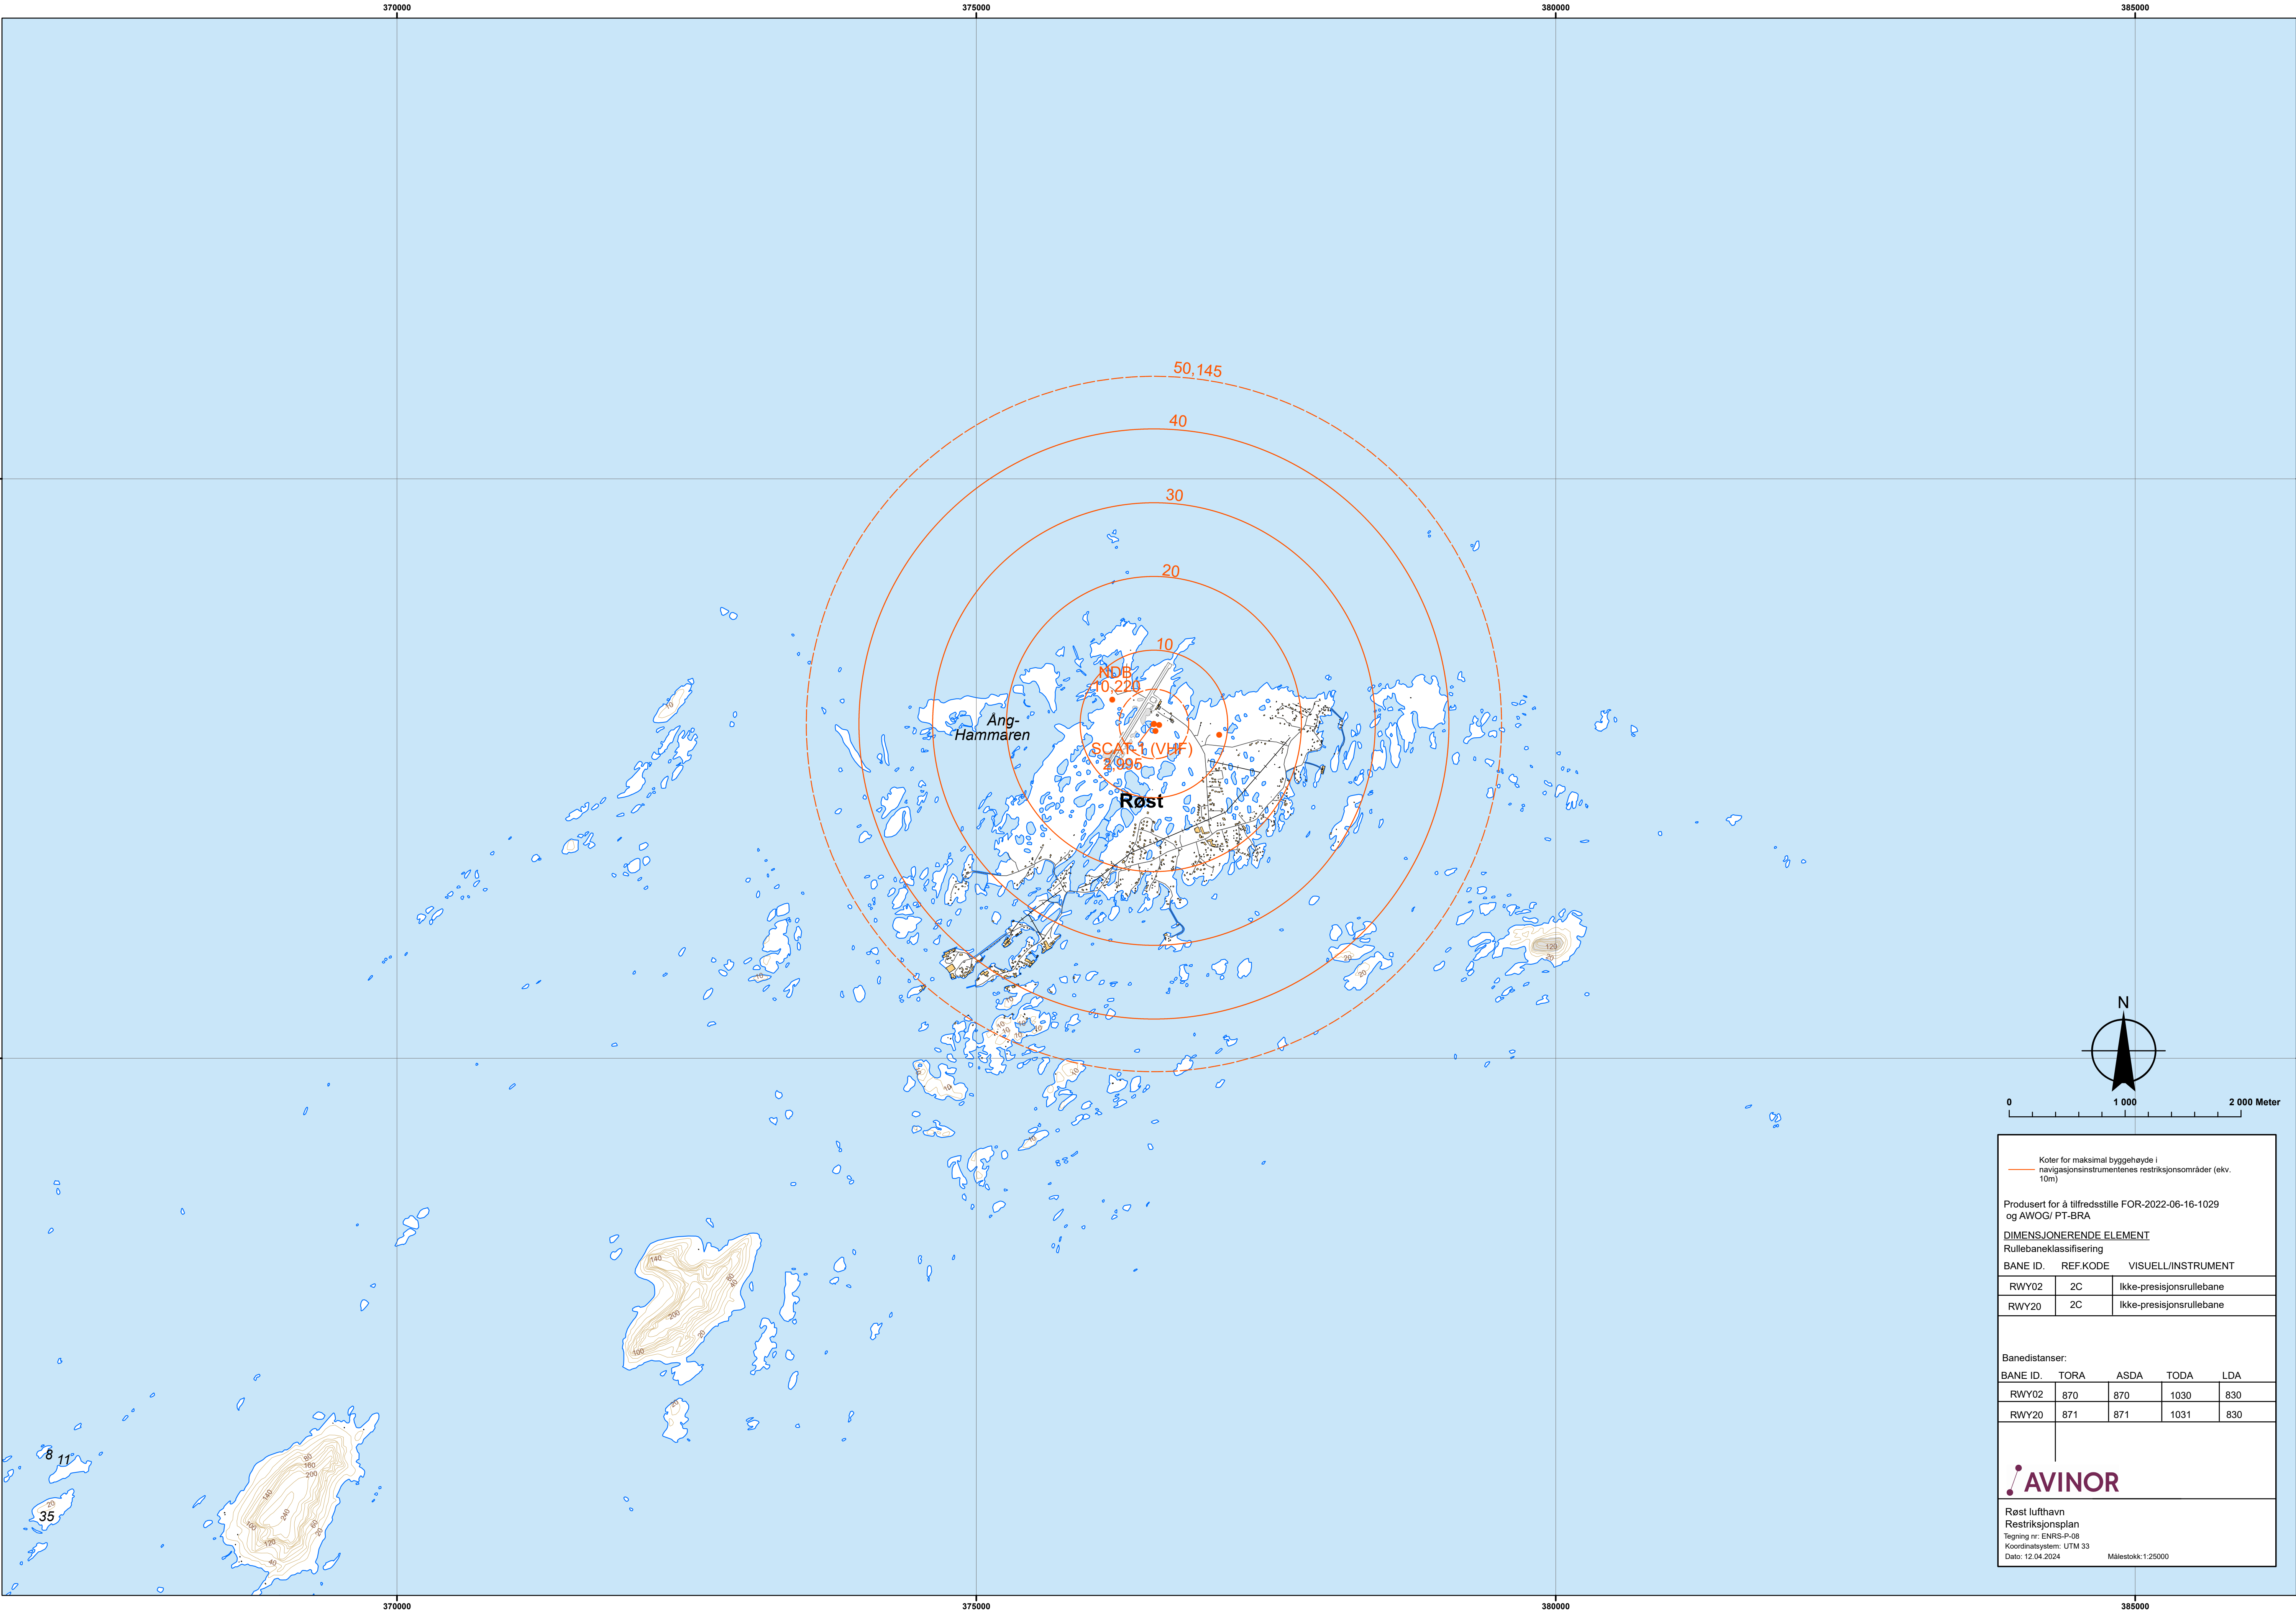

Koter for maksimal byggehøyde i

navigasjonsinstrumentenes restriksjonsområder (ekv. 10m)

Produisert for å tilfredsstille FOR-2022-06-16-1029 og AWOG/ PT-BRA

DIMENSJONERENDE ELEMENT

Rullebaneklassifisering

| BANE ID. | REF.KODE | VISUELL/INSTRUMENT       |
|----------|----------|--------------------------|
| RWY02    | 2C       | Ikke-presisjonsrullebane |
| RWY20    | 2C       | Ikke-presisjonsrullebane |

Banedistanser:

| BANE ID. | TORA | ASDA | TODA | LDA |
|----------|------|------|------|-----|
| RWY02    | 870  | 870  | 1030 | 830 |
| RWY20    | 871  | 871  | 1031 | 830 |

AVINOR

Røst lufthavn

Restriksjonsplan

Tegning nr: ENRS-P-08

Koordinatsystem: UTM 33

Dato: 12.04.2024

Målestokk: 1:25000