


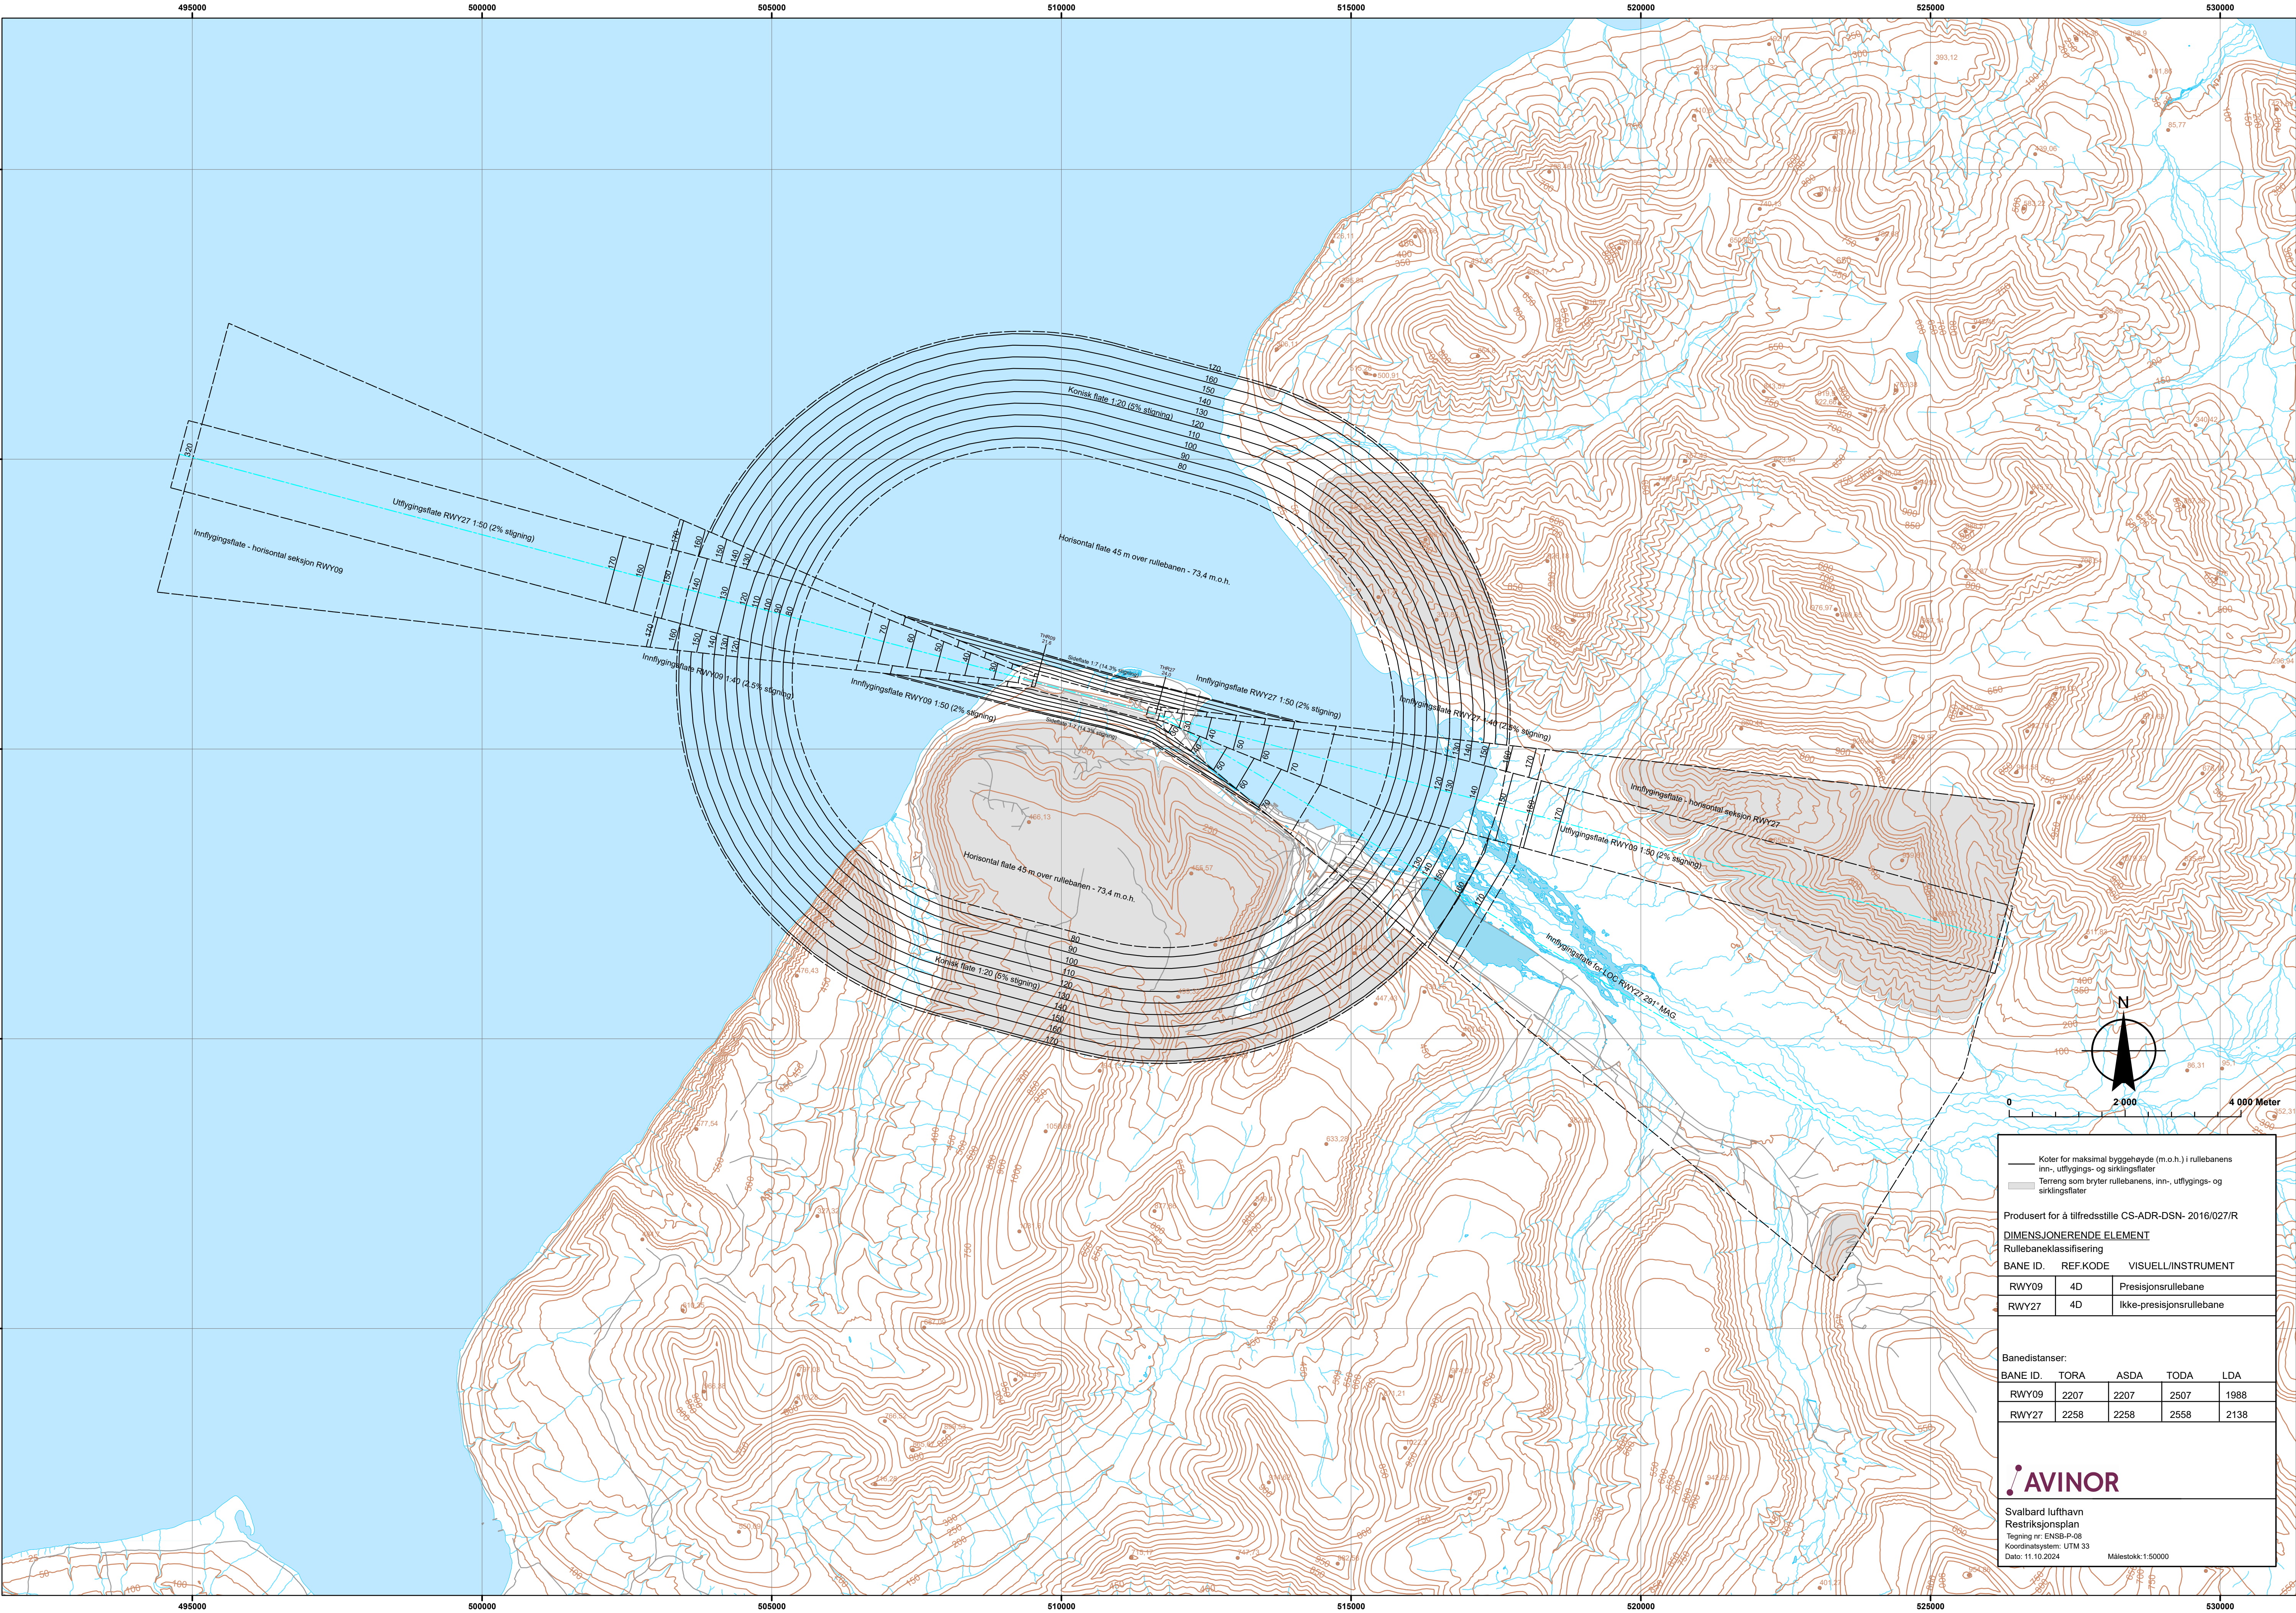

Koter for maksimal byggehøyde (m.o.h.) i rullebanens inn-, utflygings- og sirkingsflater

Terrang som bryter rullebanens, inn-, utflygings- og sirkingsflater

Produisert for å tilfredsstille CS-ADR-DSN- 2016/027/R

DIMENSJONERENDE ELEMENT

Rullebaneklassifisering

BANE ID.	REF.KODE	VISUELL/INSTRUMENT
RWY09	4D	Presisjonsrullebane
RWY27	4D	Ikke-presisjonsrullebane

Banedistanser:

BANE ID.	TORA	ASDA	TODA	LDA
RWY09	2207	2207	2507	1988
RWY27	2258	2258	2558	2138

AVINOR

Svalbard lufthavn
Restriksjonsplan
Tegning nr: ENSB-P-08
Koordinatsystem: UTM 33
Dato: 11.10.2024

Målestokk: 1:50000