


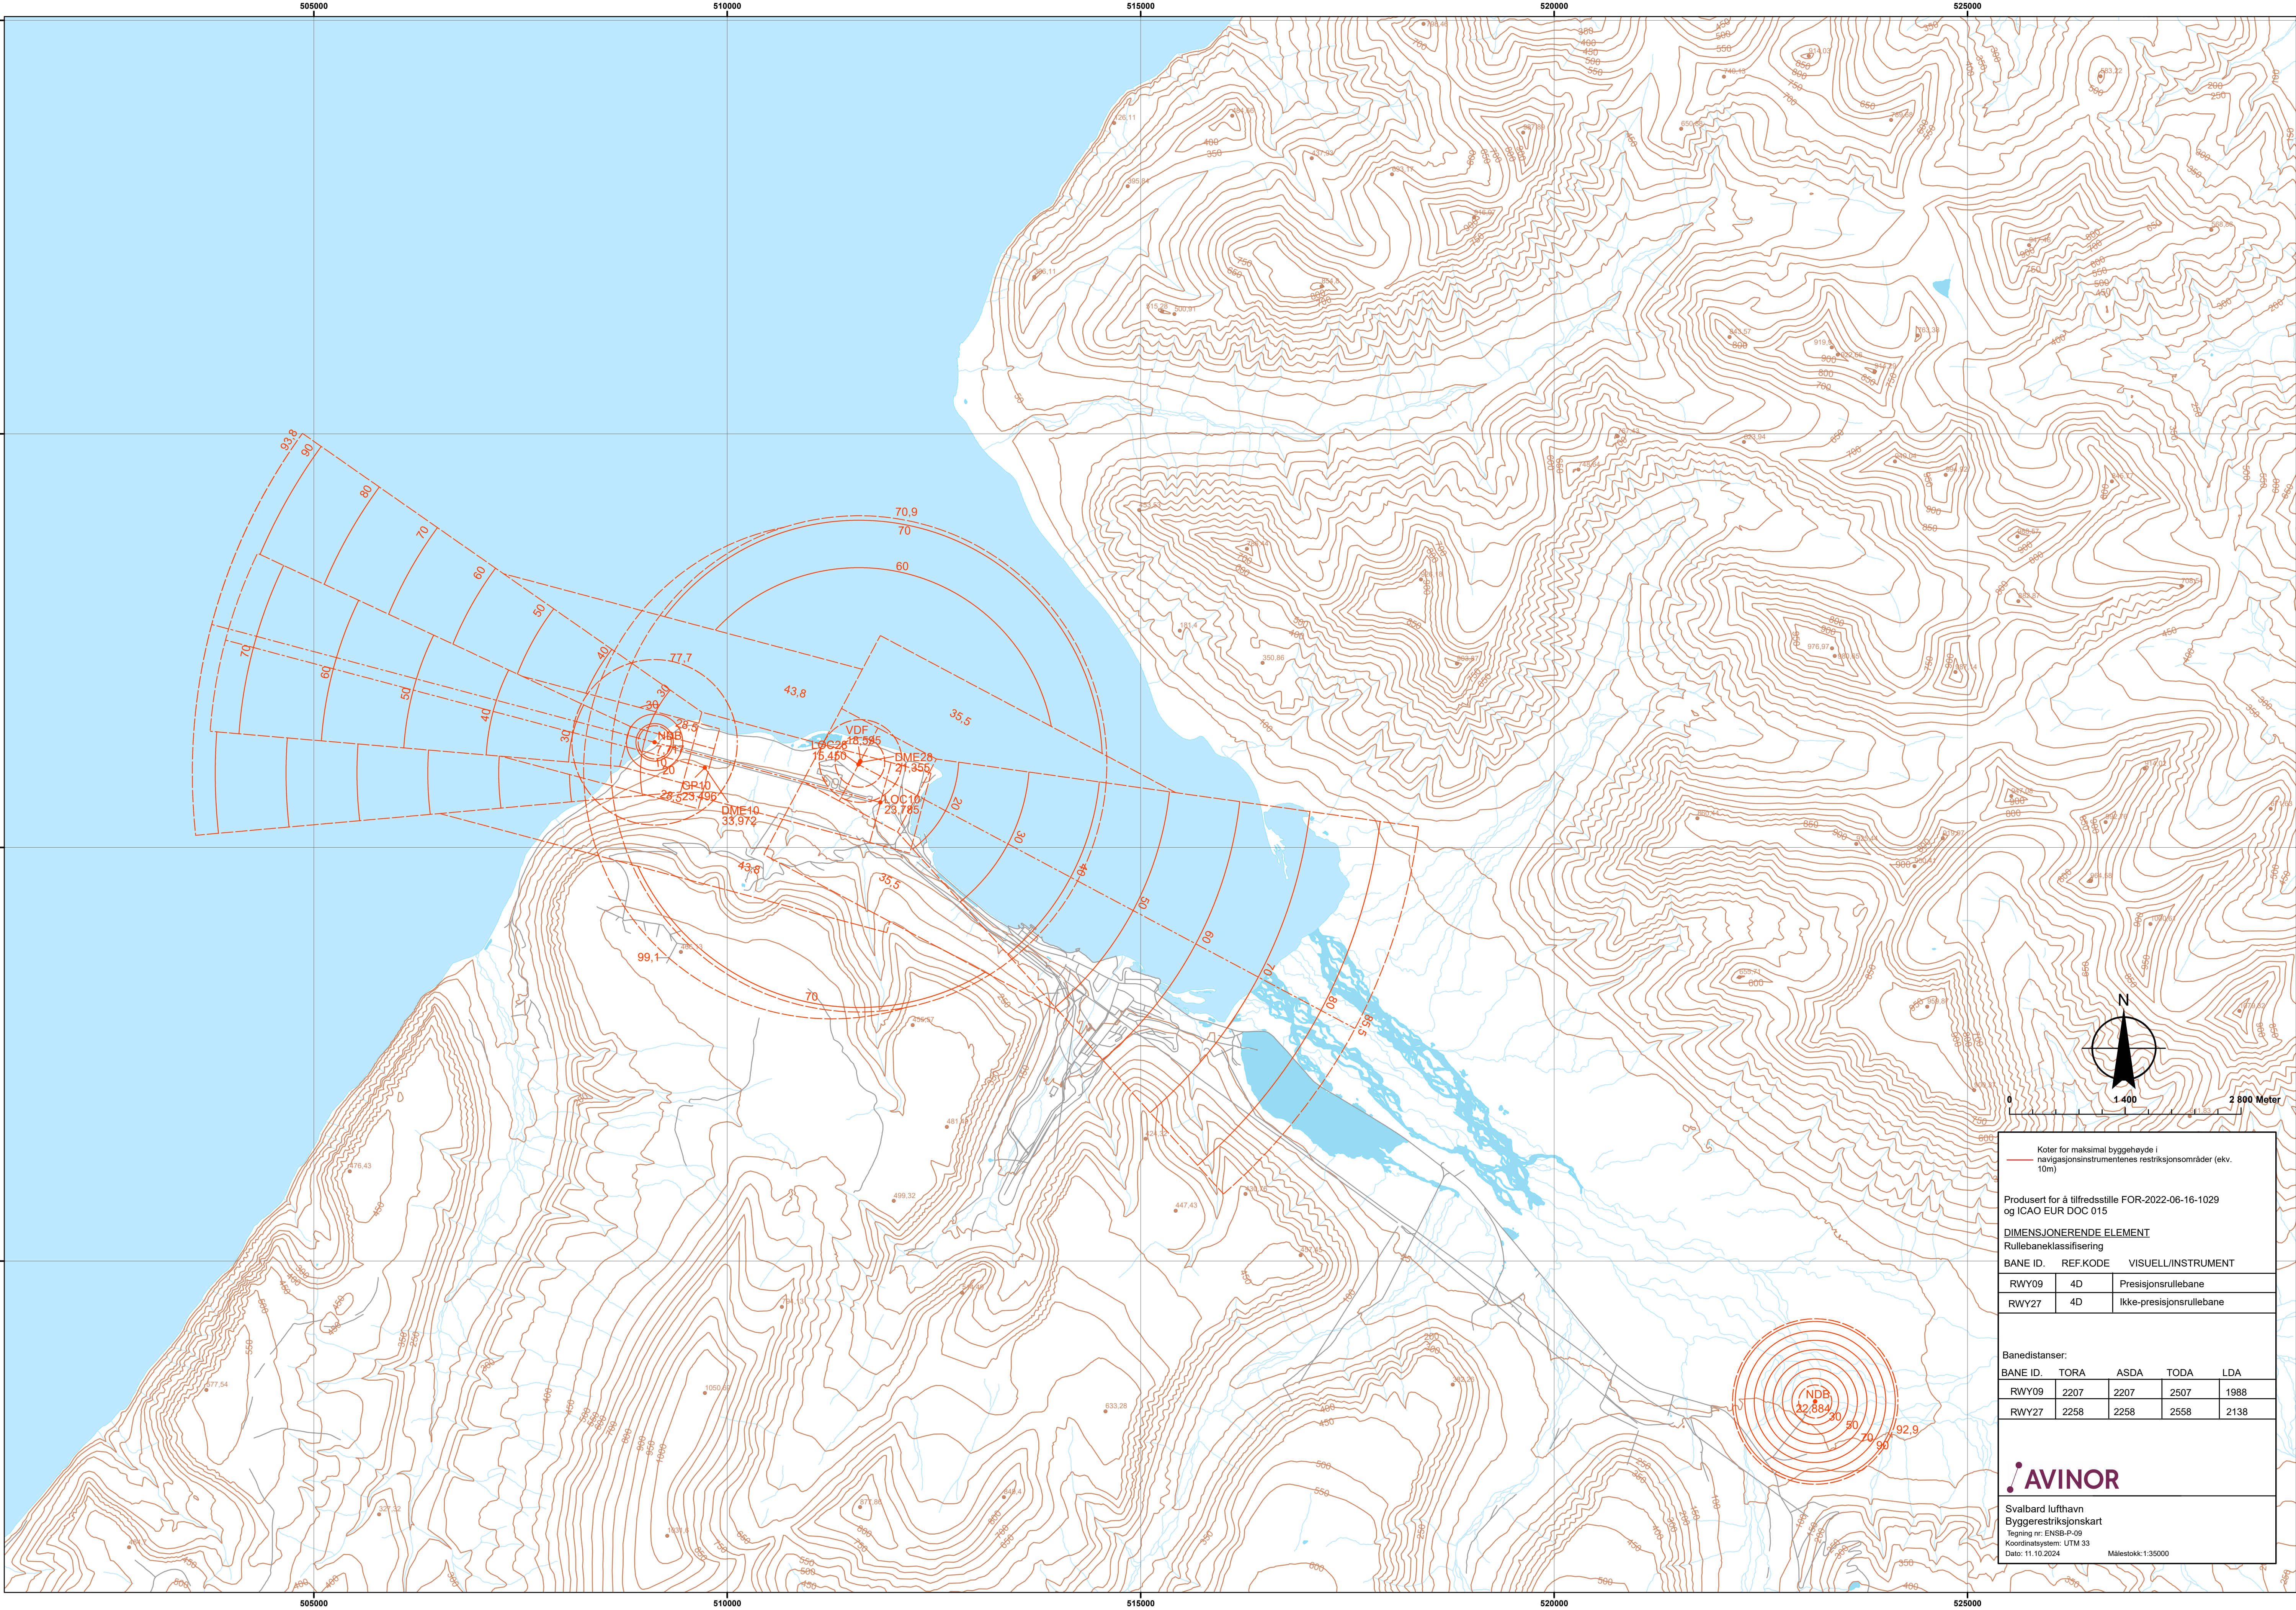

Koter for maksimal byggehøyde i navigasjonsinstrumentenes restriksjonsområder (ekv. 10m)

—

Produsert for å tilfredsstille FOR-2022-06-16-1029 og ICAO EUR DOC 015

DIMENSJONERENDE ELEMENT

Rullebaneklassifisering

BANE ID.	REF.KODE	VISUELL/INSTRUMENT
RWY09	4D	Presisjonsrullebane
RWY27	4D	Ikke-presisjonsrullebane

Banedistanser:

BANE ID.	TORA	ASDA	TODA	LDA
RWY09	2207	2207	2507	1988
RWY27	2258	2258	2558	2138

AVINOR

Svalbard lufthavn
Byggerestriksjonskart
Tegning nr: ENSB-P-09
Koordinatsystem: UTM 33
Dato: 11.10.2024
Målestokk: 1:35000