
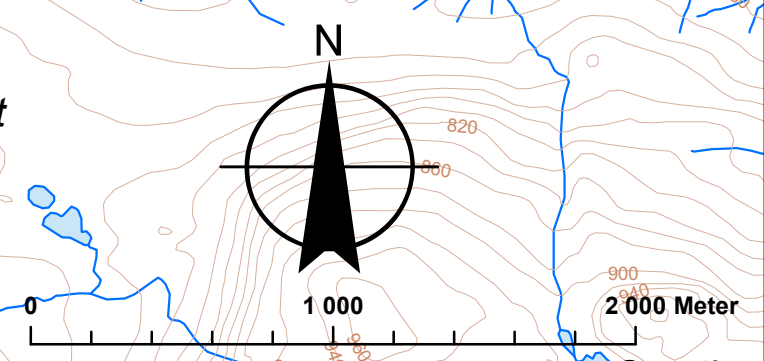


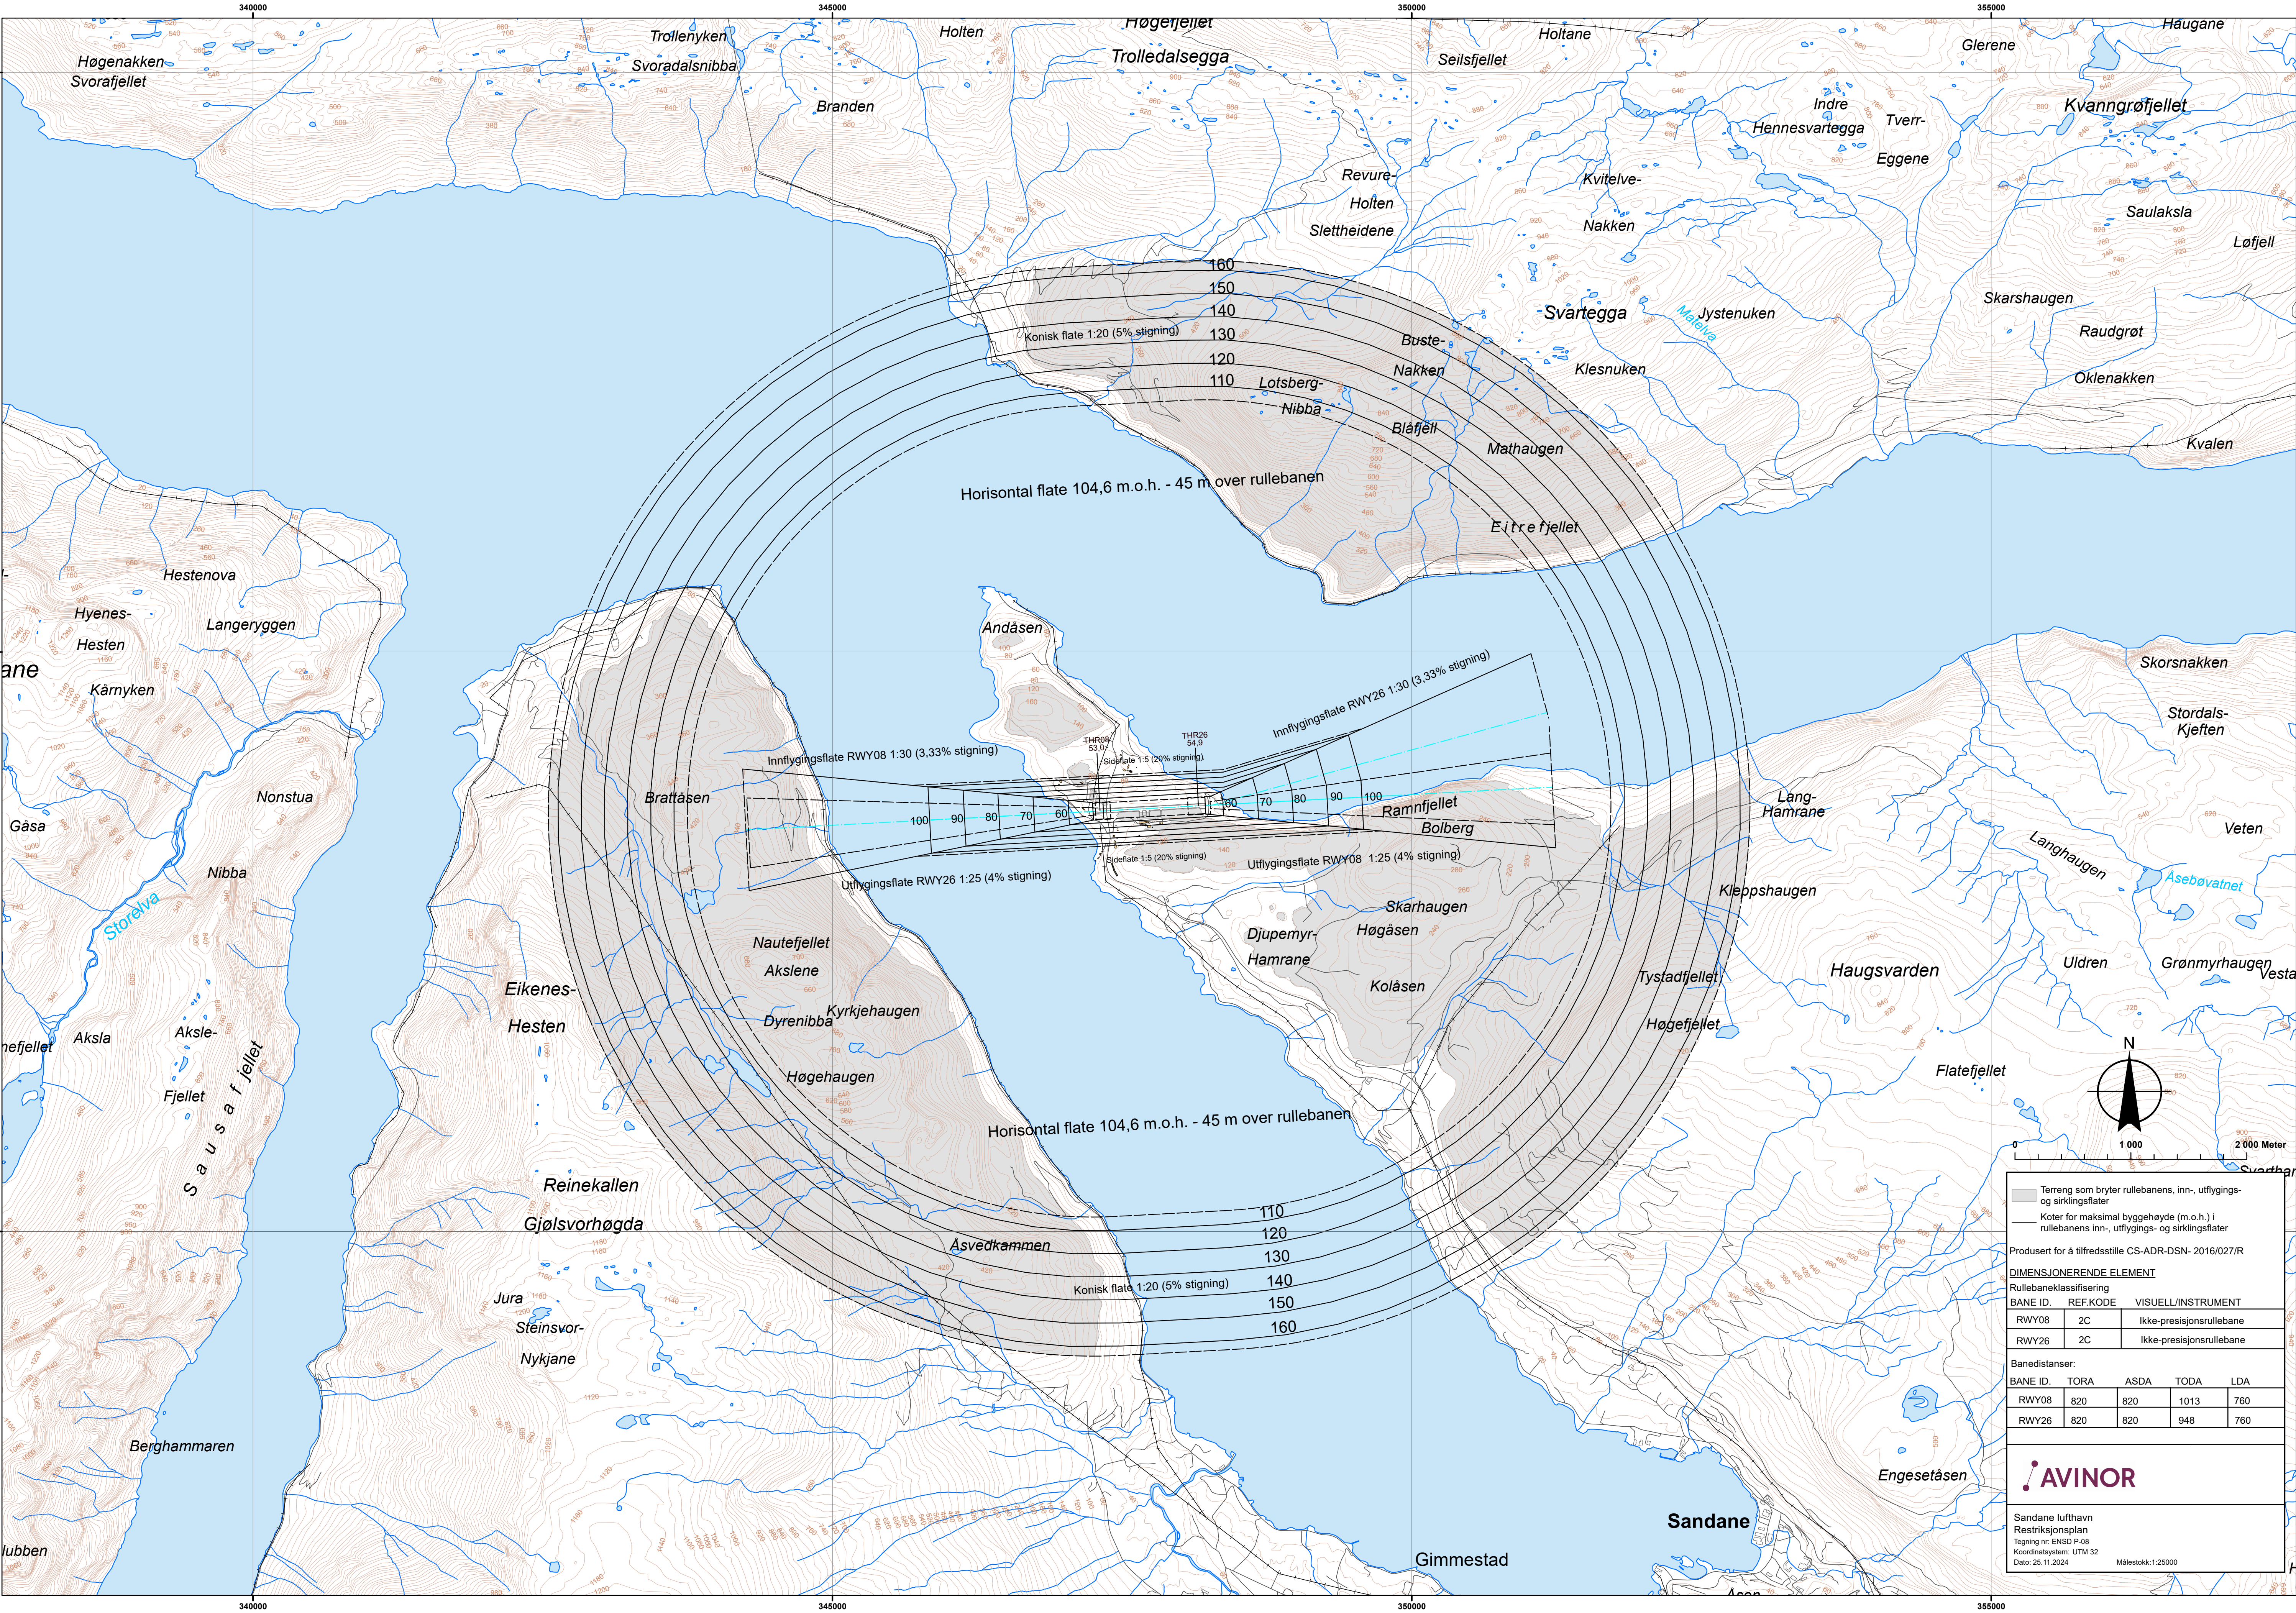

Terreng som bryter rullebanens, inn-, utflygings- og sirkingsflater

Koter for maksimal byggehøyde (m.o.h.) i rullebanens inn-, utflygings- og sirkingsflater

Produsert for å tilfredsstille CS-ADR-DSN- 2016/027/R

DIMENSJONERENDE ELEMENT

BANE ID.

REF.KODE

VISUELL INSTRUMENT

RWY08

2C

Ikke-presisjonsrullebane

RWY26

2C

Ikke-presisjonsrullebane

Banedisanser:

BANE ID.

TORA

ASDA

TODA

LDA

RWY08

820

820

1013

760

RWY26

820

820

948

760

AVINOR

Sandane lufthavn

Restriksjonsplan

Tegning nr. ENSD P-08

Koordinatsystem: UTM 32

Dato: 25.11.2024

Målestokk: 1:25000