


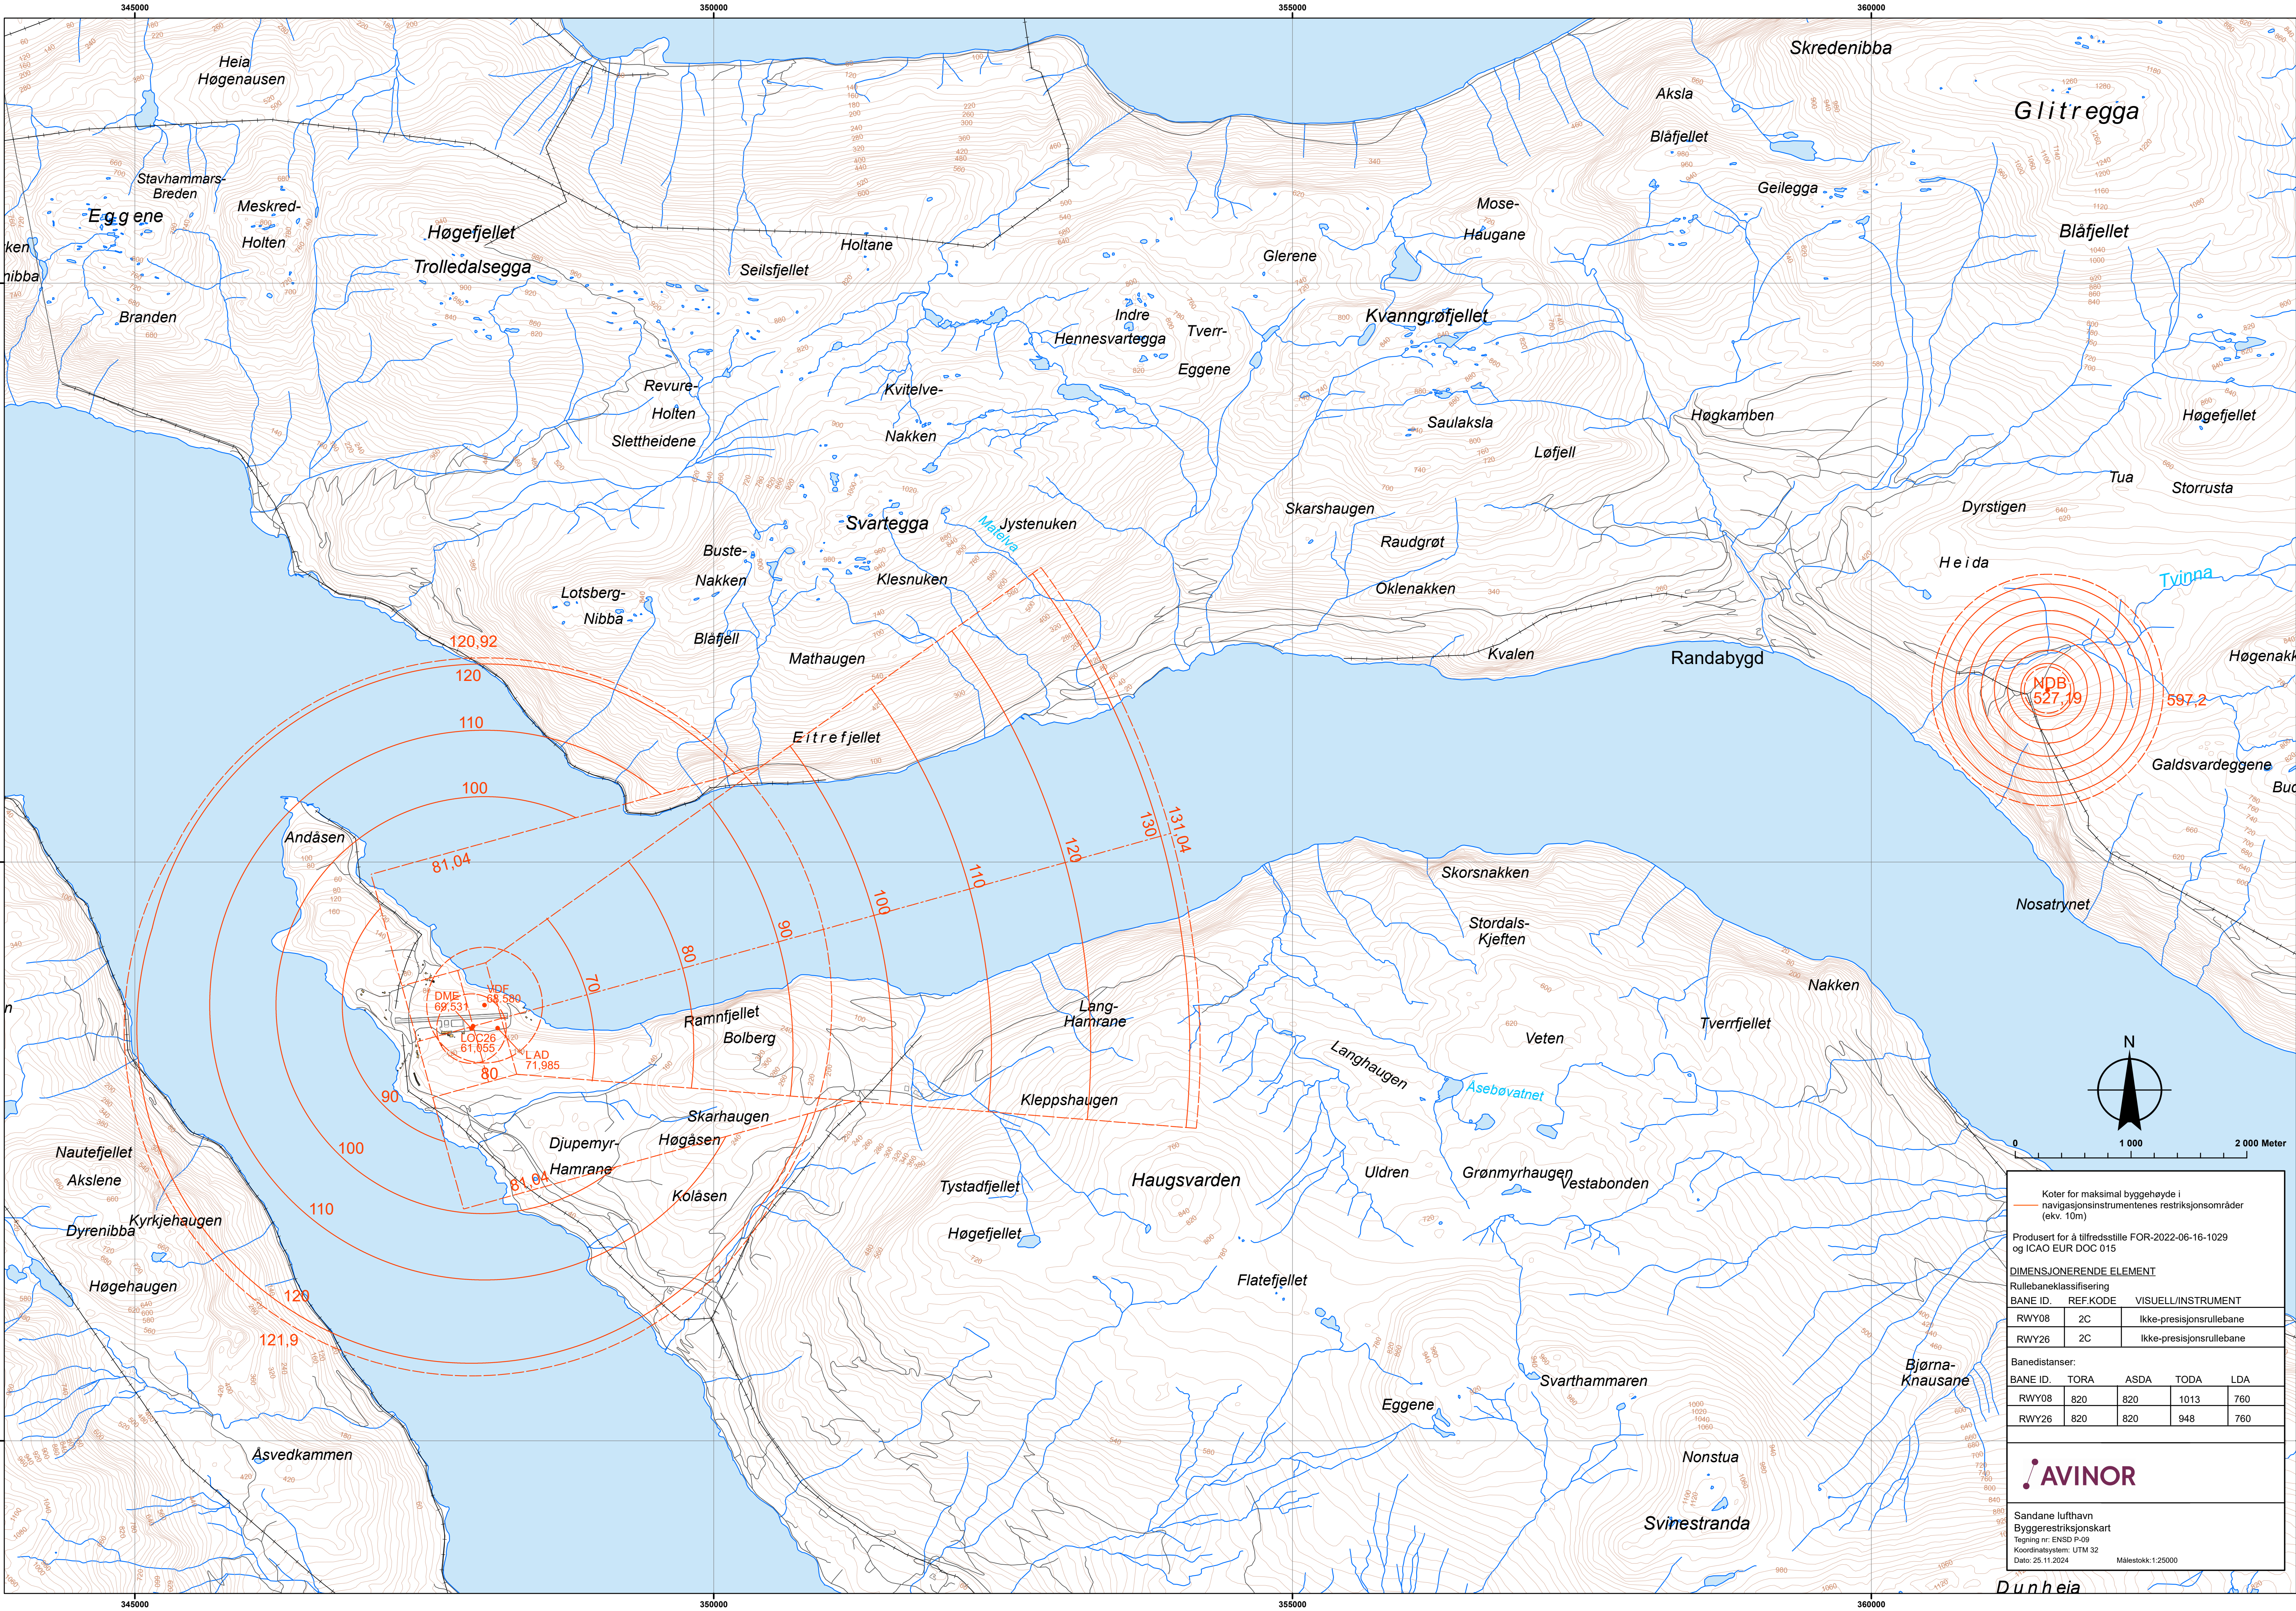

Koter for maksimal byggehøyde i navigasjonsinstrumentenes restriksjonsområder (ekv. 10m)

Produsert for å tilfredsstille FOR-2022-06-16-1029 og ICAO EUR DOC 015

DIMENSJONERENDE ELEMENT

BANE ID.	REF.KODE	VISUELL/INSTRUMENT
RWY08	2C	Ikke-presisjonsrullebane
RWY26	2C	Ikke-presisjonsrullebane

Banedistanser:

BANE ID.	TORA	ASDA	TODA	LDA
RWY08	820	820	1013	760
RWY26	820	820	948	760

AVINOR

Sandane lufthavn
Byggerestriksjonskart
Tegning nr. ENSD P-09
Koordinatsystem: UTM 32
Dato: 25.11.2024
Målestokk: 1:25000