
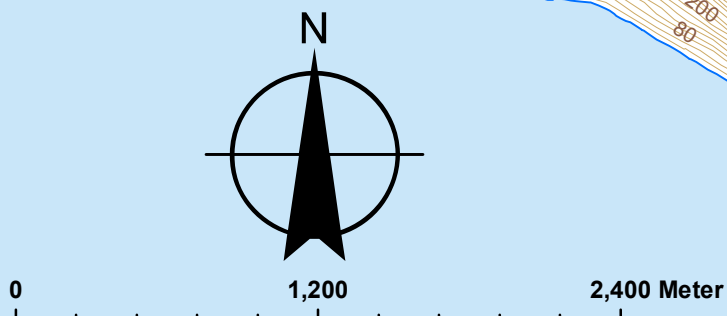


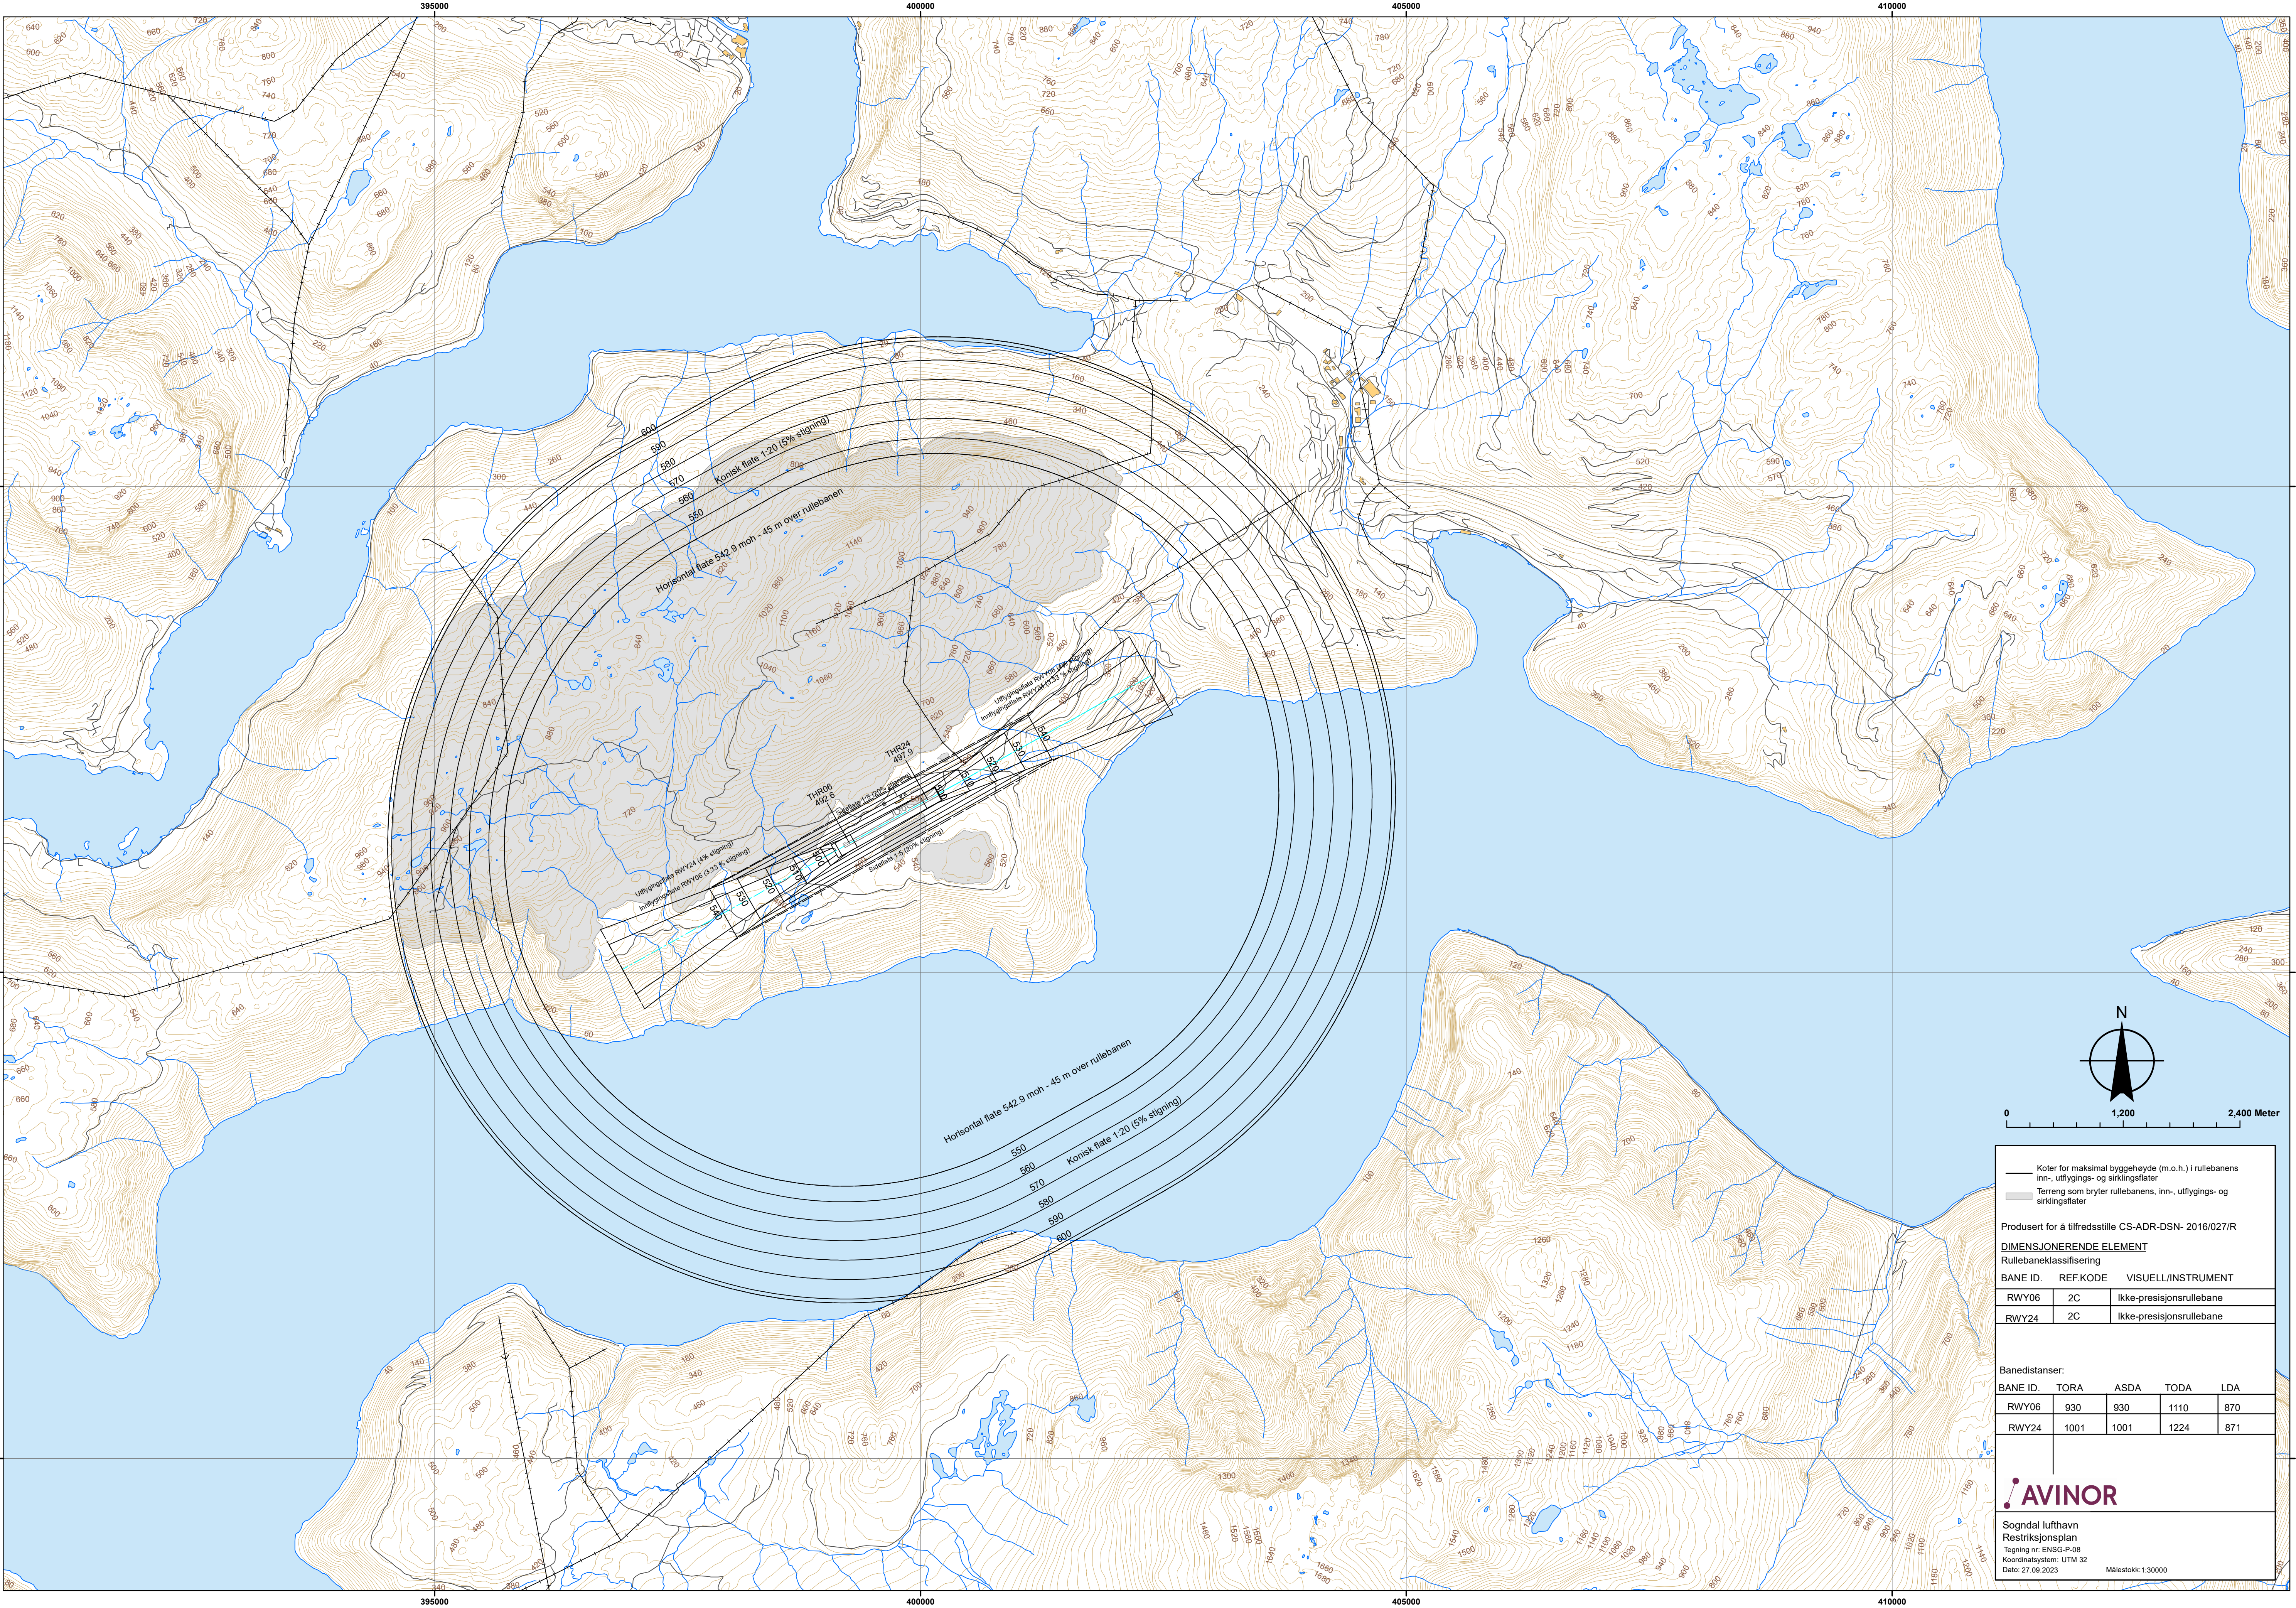

Koter for maksimal byggehøyde (m.o.h.) i rulebanens inn-, utflygings- og sirkingsflater

Terreng som bryter rulebanens, inn-, utflygings- og sirkingsflater

Produsert for å tilfredsstille CS-ADR-DSN- 2016/027/R

DIMENSJONERENDE ELEMENT

Rullebaneklassifisering

BANE ID.	REF.KODE	VISUELL/INSTRUMENT
RWY06	2C	Ikke-presisjonsrullebane
RWY24	2C	Ikke-presisjonsrullebane

Banedistanser:

BANE ID.	TORA	ASDA	TODA	LDA
RWY06	930	930	1110	870
RWY24	1001	1001	1224	871

AVINOR

Sogndal lufthavn
Restriksjonsplan
Tegning nr: ENSG-P-08
Koordinatsystem: UTM 32
Dato: 27.09.2023

Målestokk: 1:30000