
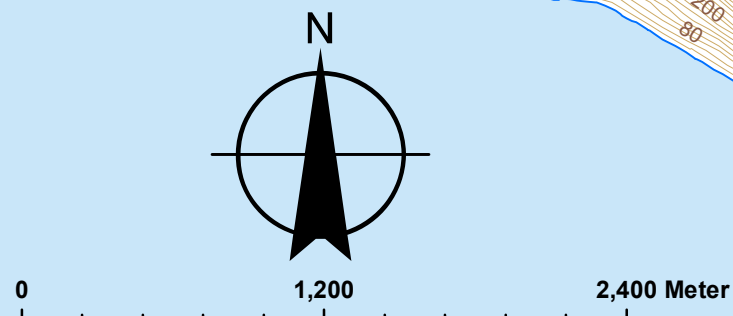


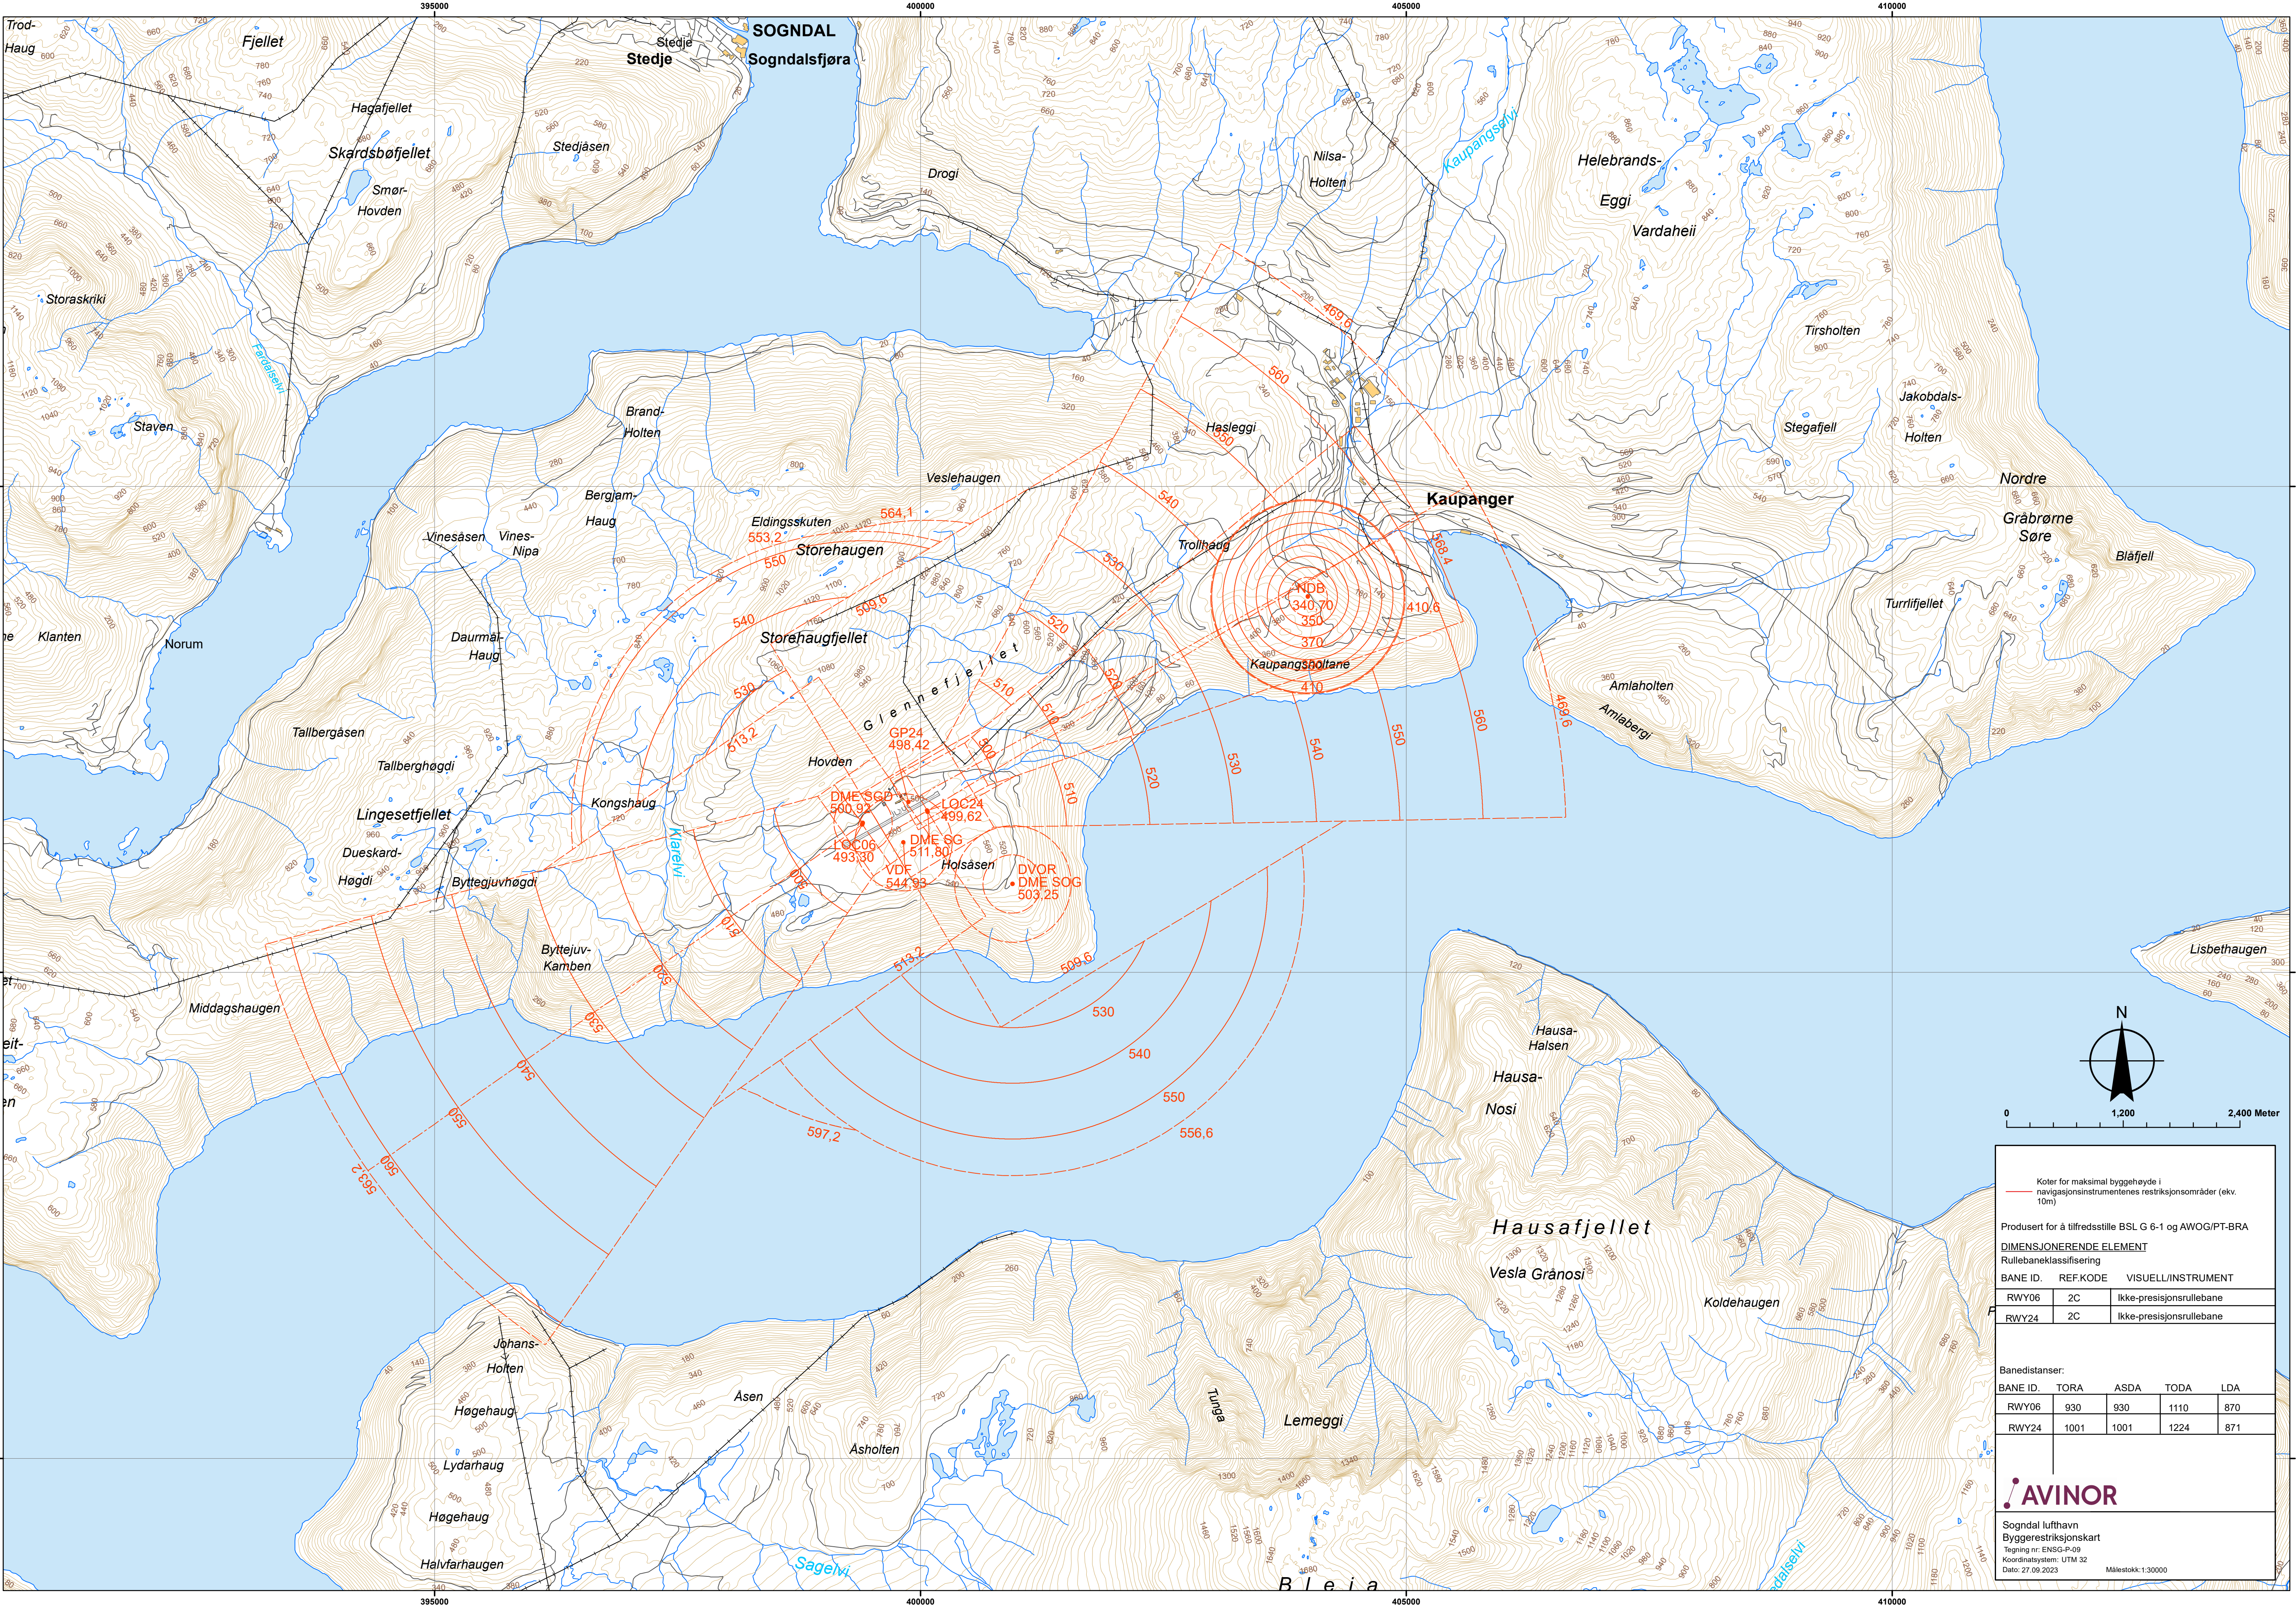

Koter for maksimal byggehøyde i navigasjonsinstrumentenes restriksjonsområder (ekv. 10m)

Produsert for å tilfredsstille BSL G 6-1 og AWOG/PT-BRA

DIMENSJONERENDE ELEMENT

Rullebaneklassifisering

BANE ID.	REF.KODE	VISUELL/INSTRUMENT
RWY06	2C	Ikke-presisjonsrullebane
RWY24	2C	Ikke-presisjonsrullebane

Banedistanser:

BANE ID.	TORA	ASDA	TODA	LDA
RWY06	930	930	1110	870
RWY24	1001	1001	1224	871

AVINOR

Sogndal lufthavn
Byggerestriksjonskart
Tegning nr: ENSG-P-09
Koordinatsystem: UTM 32
Dato: 27.09.2023
Målestokk: 1:30000