


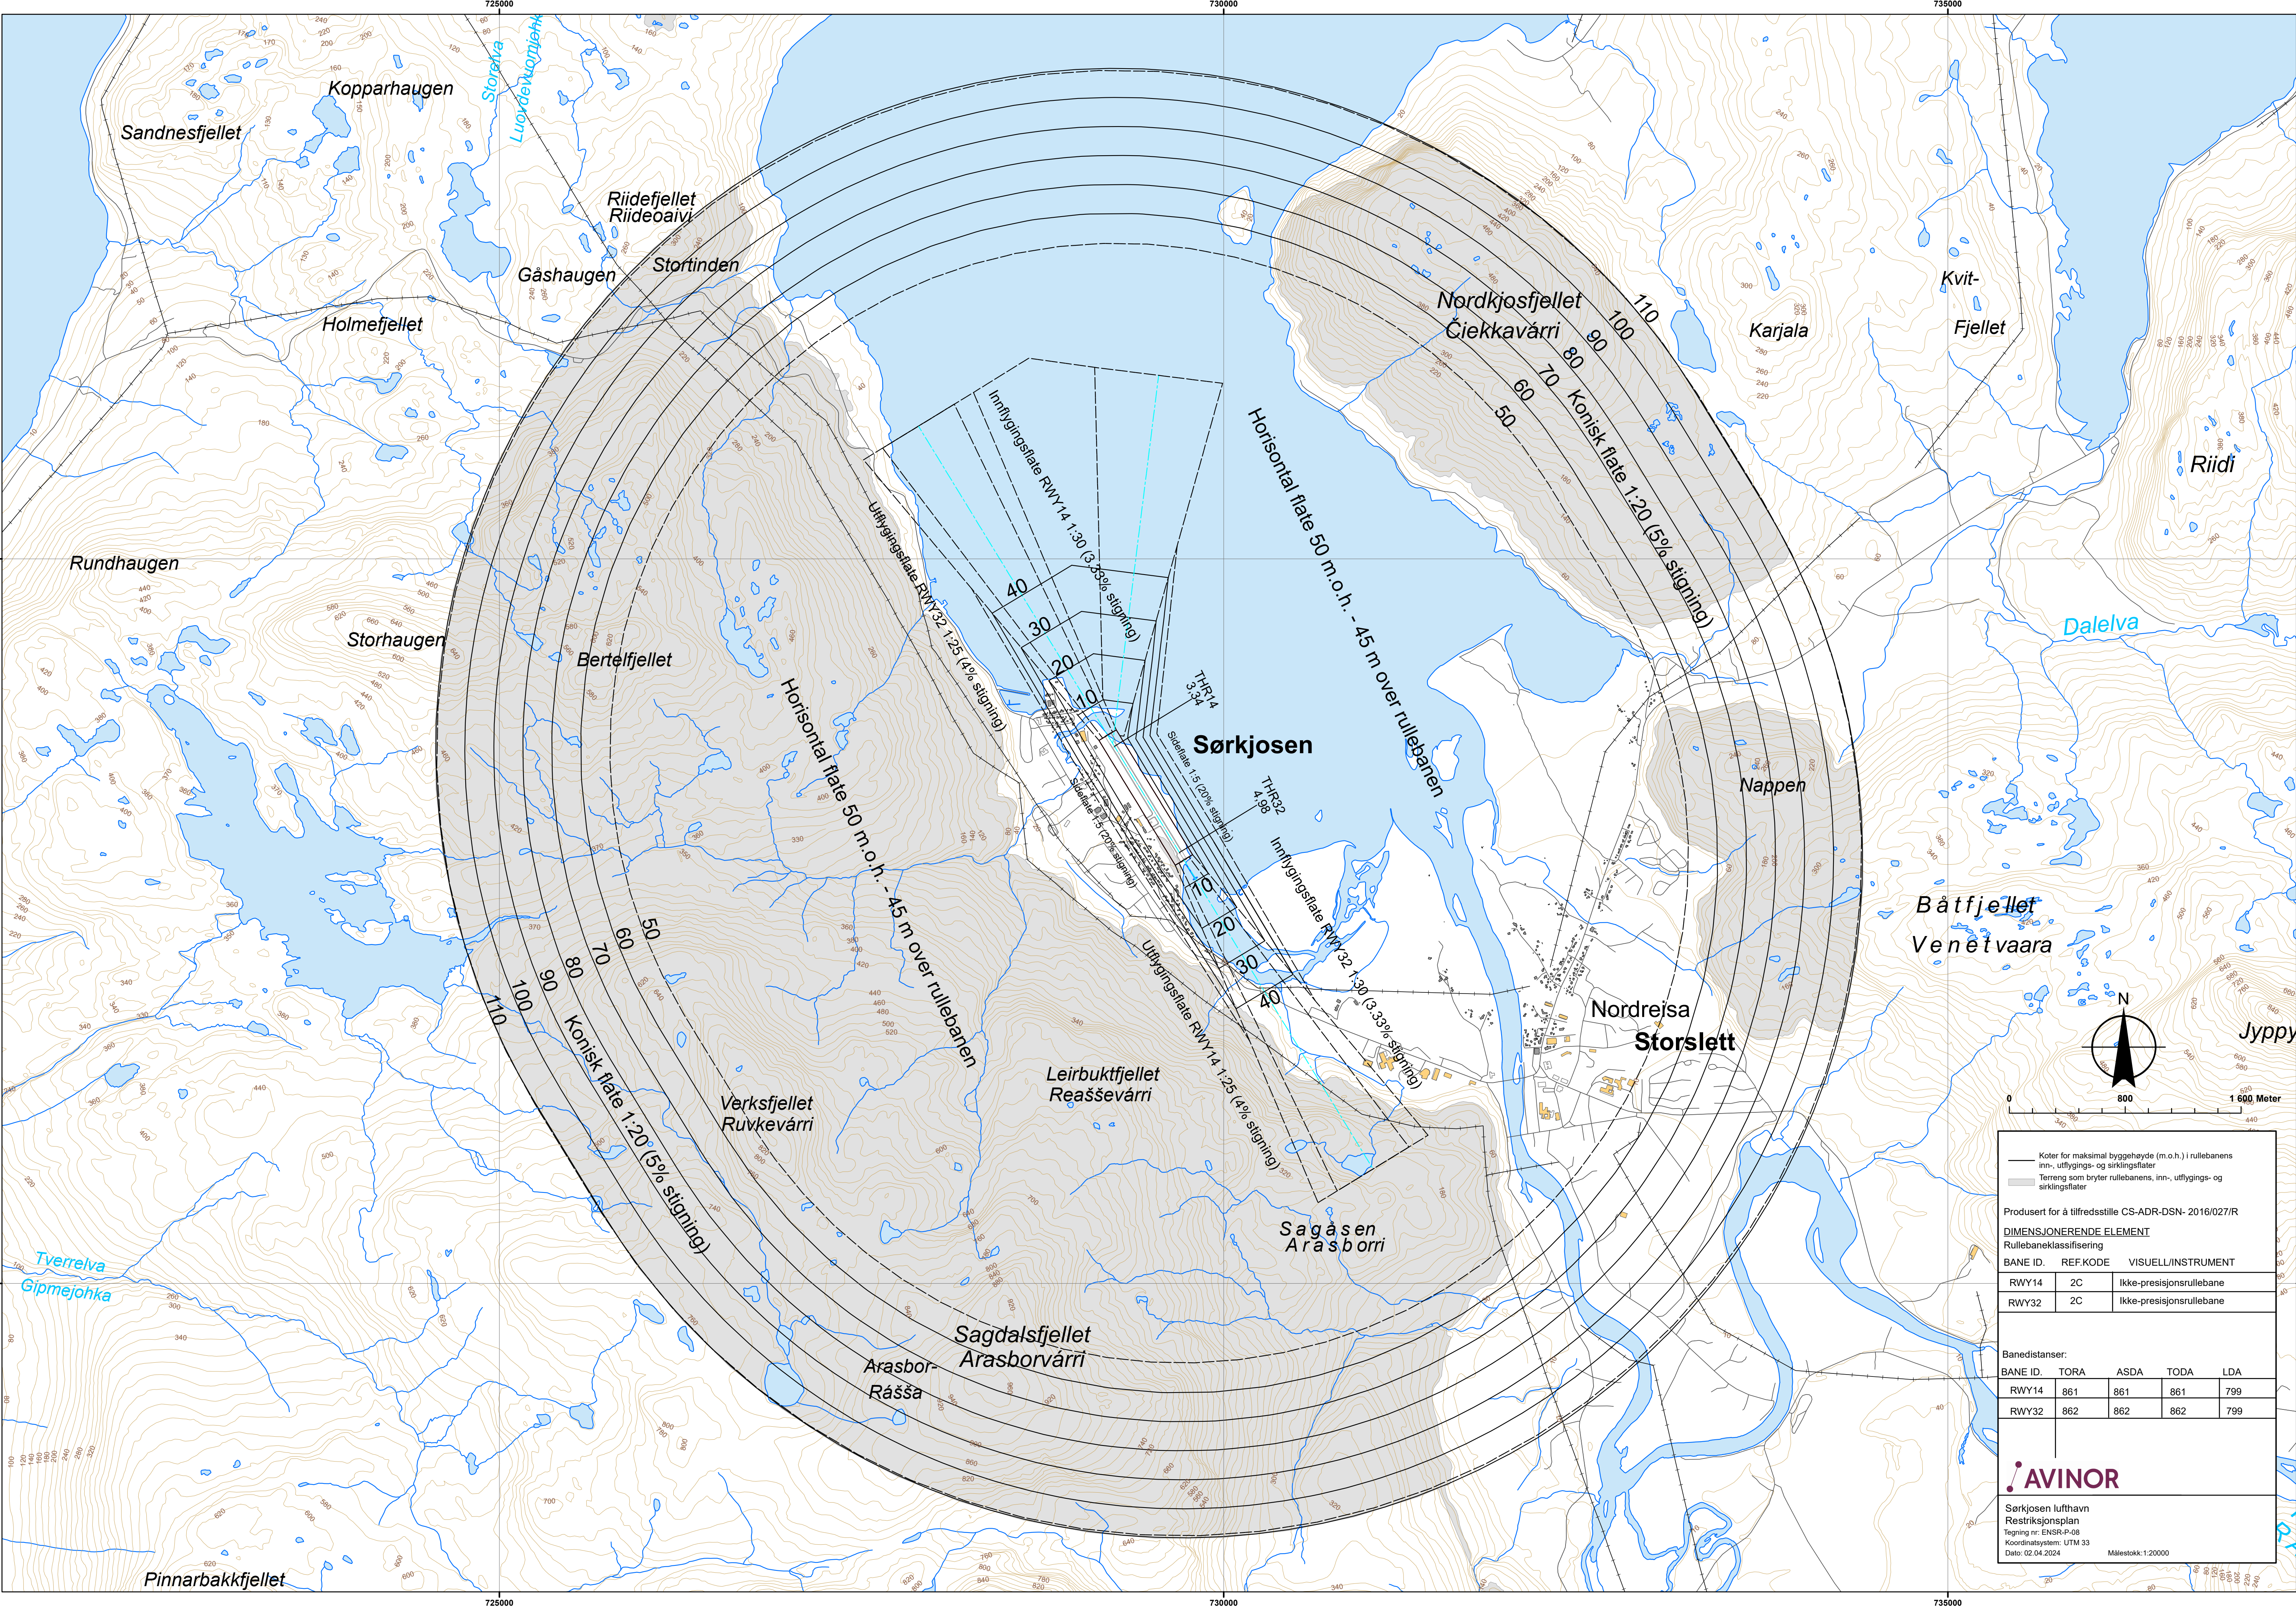

— Koter for maksimal byggehøyde (m.o.h.) i rullebanens inn-, utflyttings- og sirkingsflater
— Terrang som bryter rullebanens, inn-, utflyttings- og sirkingsflater

Produsert for å tilfredsstille CS-ADR-DSN- 2016/027/R

DIMENSJONERENDE ELEMENT
Rullebaneklassifisering

BANE ID.	REF.KODE	VISUELL INSTRUMENT
RWY14	2C	Ikke-presisjonsrullebane
RWY32	2C	Ikke-presisjonsrullebane

Banedistanser:

BANE ID.	TORA	ASDA	TODA	LDA
RWY14	861	861	861	799
RWY32	862	862	862	799

AVINOR

Sørkjosen lufthavn
Restriksjonsplan
Tegning nr: ENSR-P-08
Koordinatsystem: UTM 33
Dato: 02.04.2024
Målestokk: 1:20000