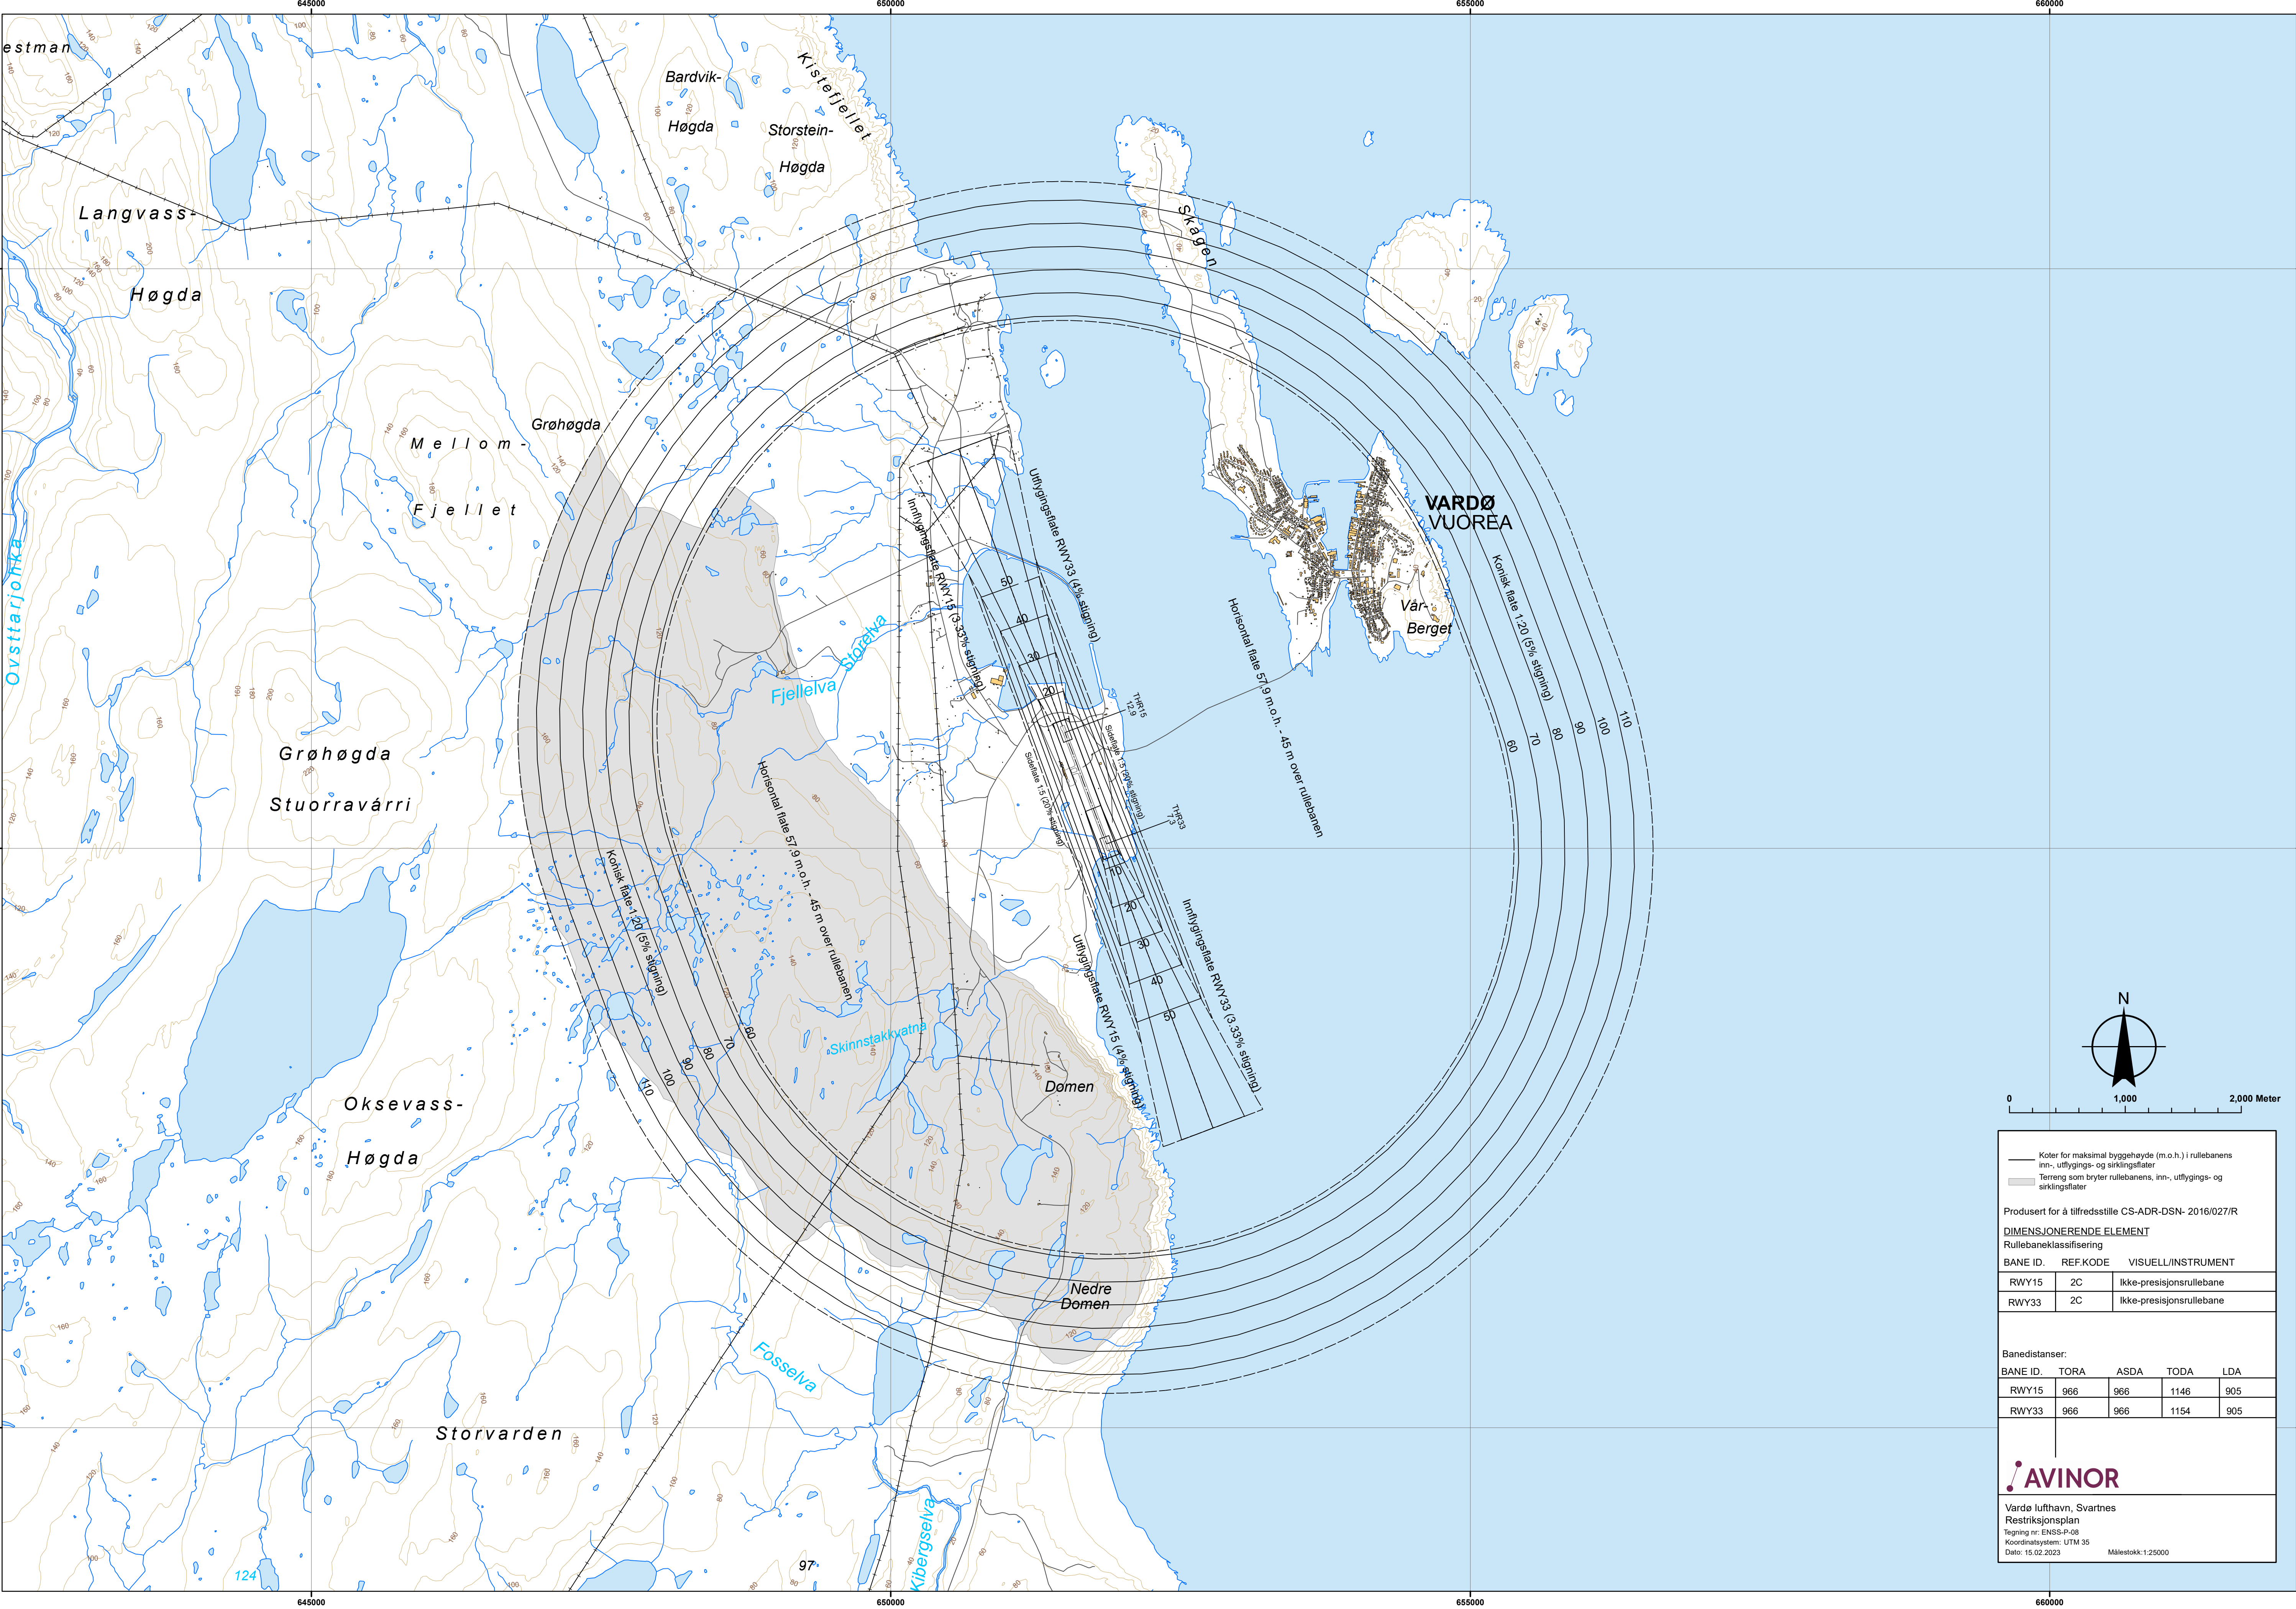


0 1,000 2,000 Meter

- Koter for maksimal byggehøyde (m.o.h.) i rullebanens inn-, utflygings- og sirkingsfater
- Terrang som bryter rullebanens, inn-, utflygings- og sirkingsfater

Produsert for å tilfredsstille CS-ADR-DSN- 2016/027/R

DIMENSJONERENDE ELEMENT

Rullebaneklassifisering

BANE ID.	REF.KODE	VISUELL/INSTRUMENT
RWY15	2C	Ikke-presisjonsrullebane
RWY33	2C	Ikke-presisjonsrullebane

Banedistanser:				
BANE ID.	TORA	ASDA	TODA	LDA
RWY15	966	966	1146	905
RWY33	966	966	1154	905

Vardø lufthavn, Svartnes
Restriksjonsplan
Tegning nr: ENSS-P-08
Koordinatsystem: UTM 35
Dato: 15.02.2023
Målestokk: 1:25000