
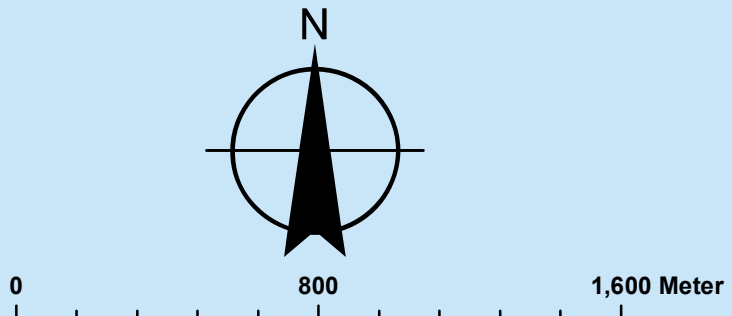


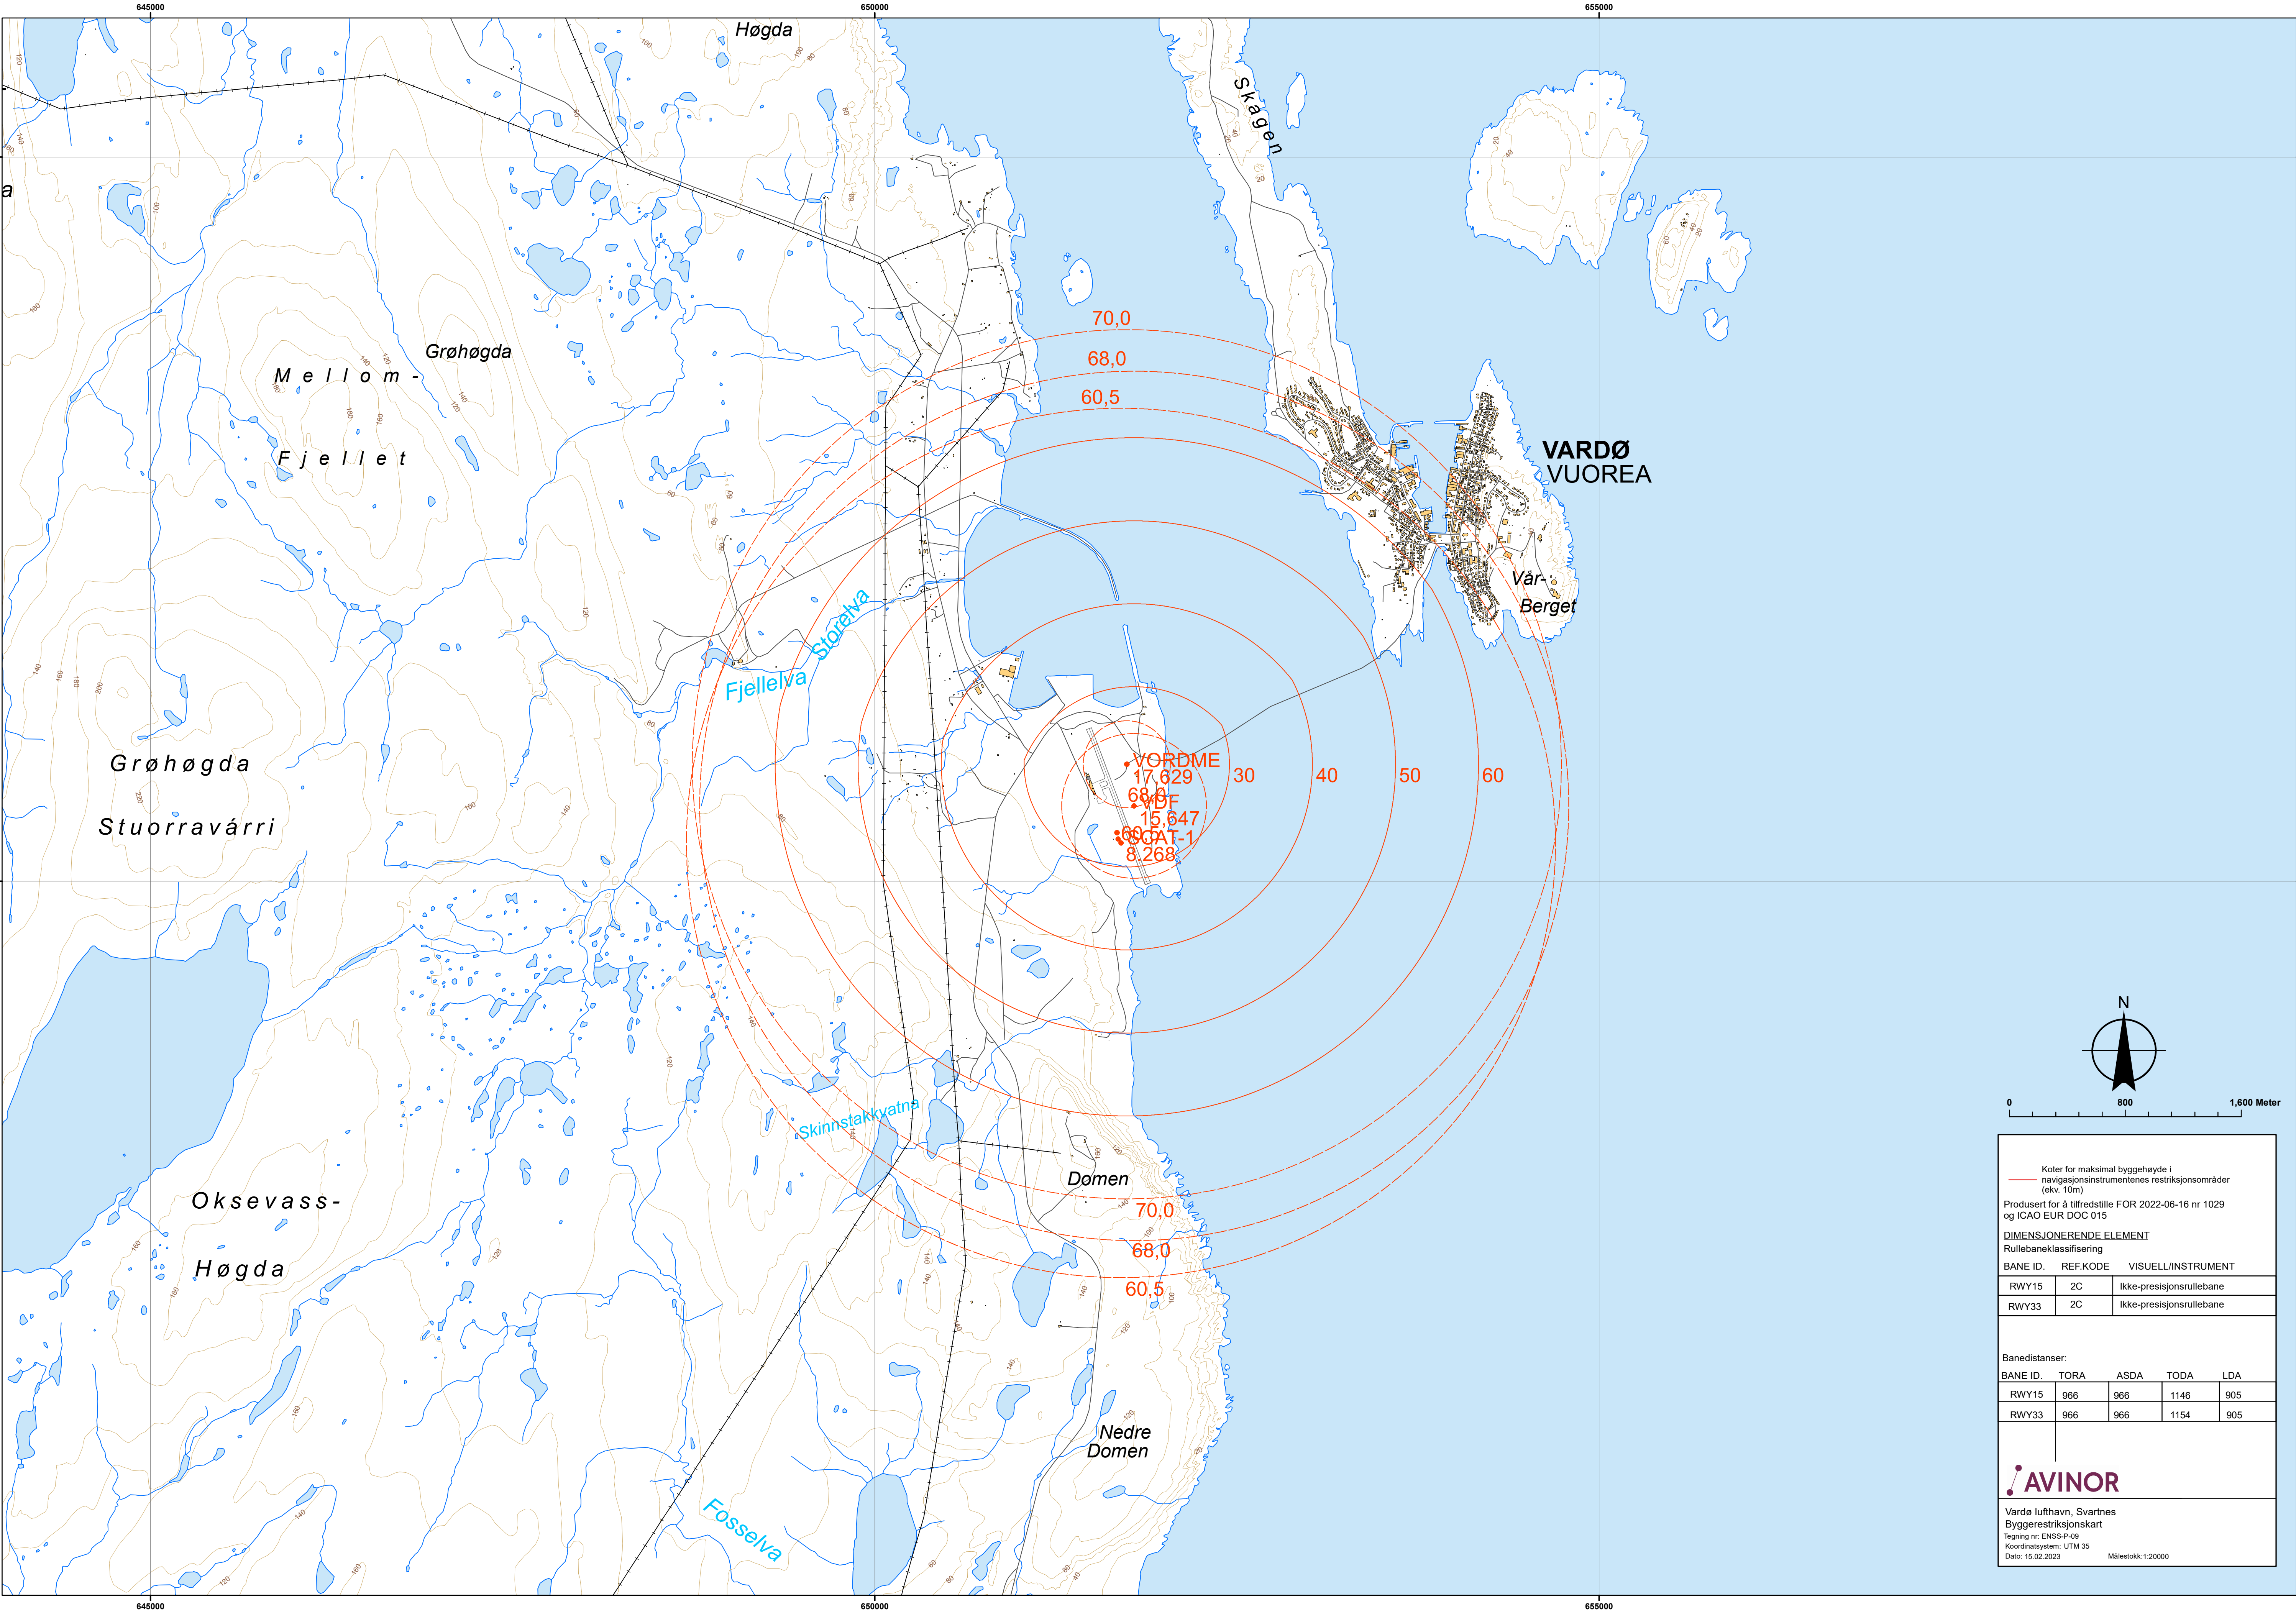

Koter for maksimal byggehøyde i navigasjonsinstrumentenes restriksjonsområder (ekst. 10m)

Produisert for å tilfredstille FOR 2022-06-16 nr 1029 og ICAO EUR DOC 015

DIMENSJONERENDE ELEMENT

Rullebaneklassifisering

BANE ID.	REF.KODE	VISUELL/INSTRUMENT
RWY15	2C	Ikke-presisjonsrullebane
RWY33	2C	Ikke-presisjonsrullebane

Banedistanser:

BANE ID.	TORA	ASDA	TODA	LDA
RWY15	966	966	1146	905
RWY33	966	966	1154	905

AVINOR

Vardø lufthavn, Svartnes

Byggerestriksjonskart

Tegning nr: ENSS-P-09

Koordinatsystem: UTM 35

Dato: 15.02.2023

Målestokk: 1:20000