


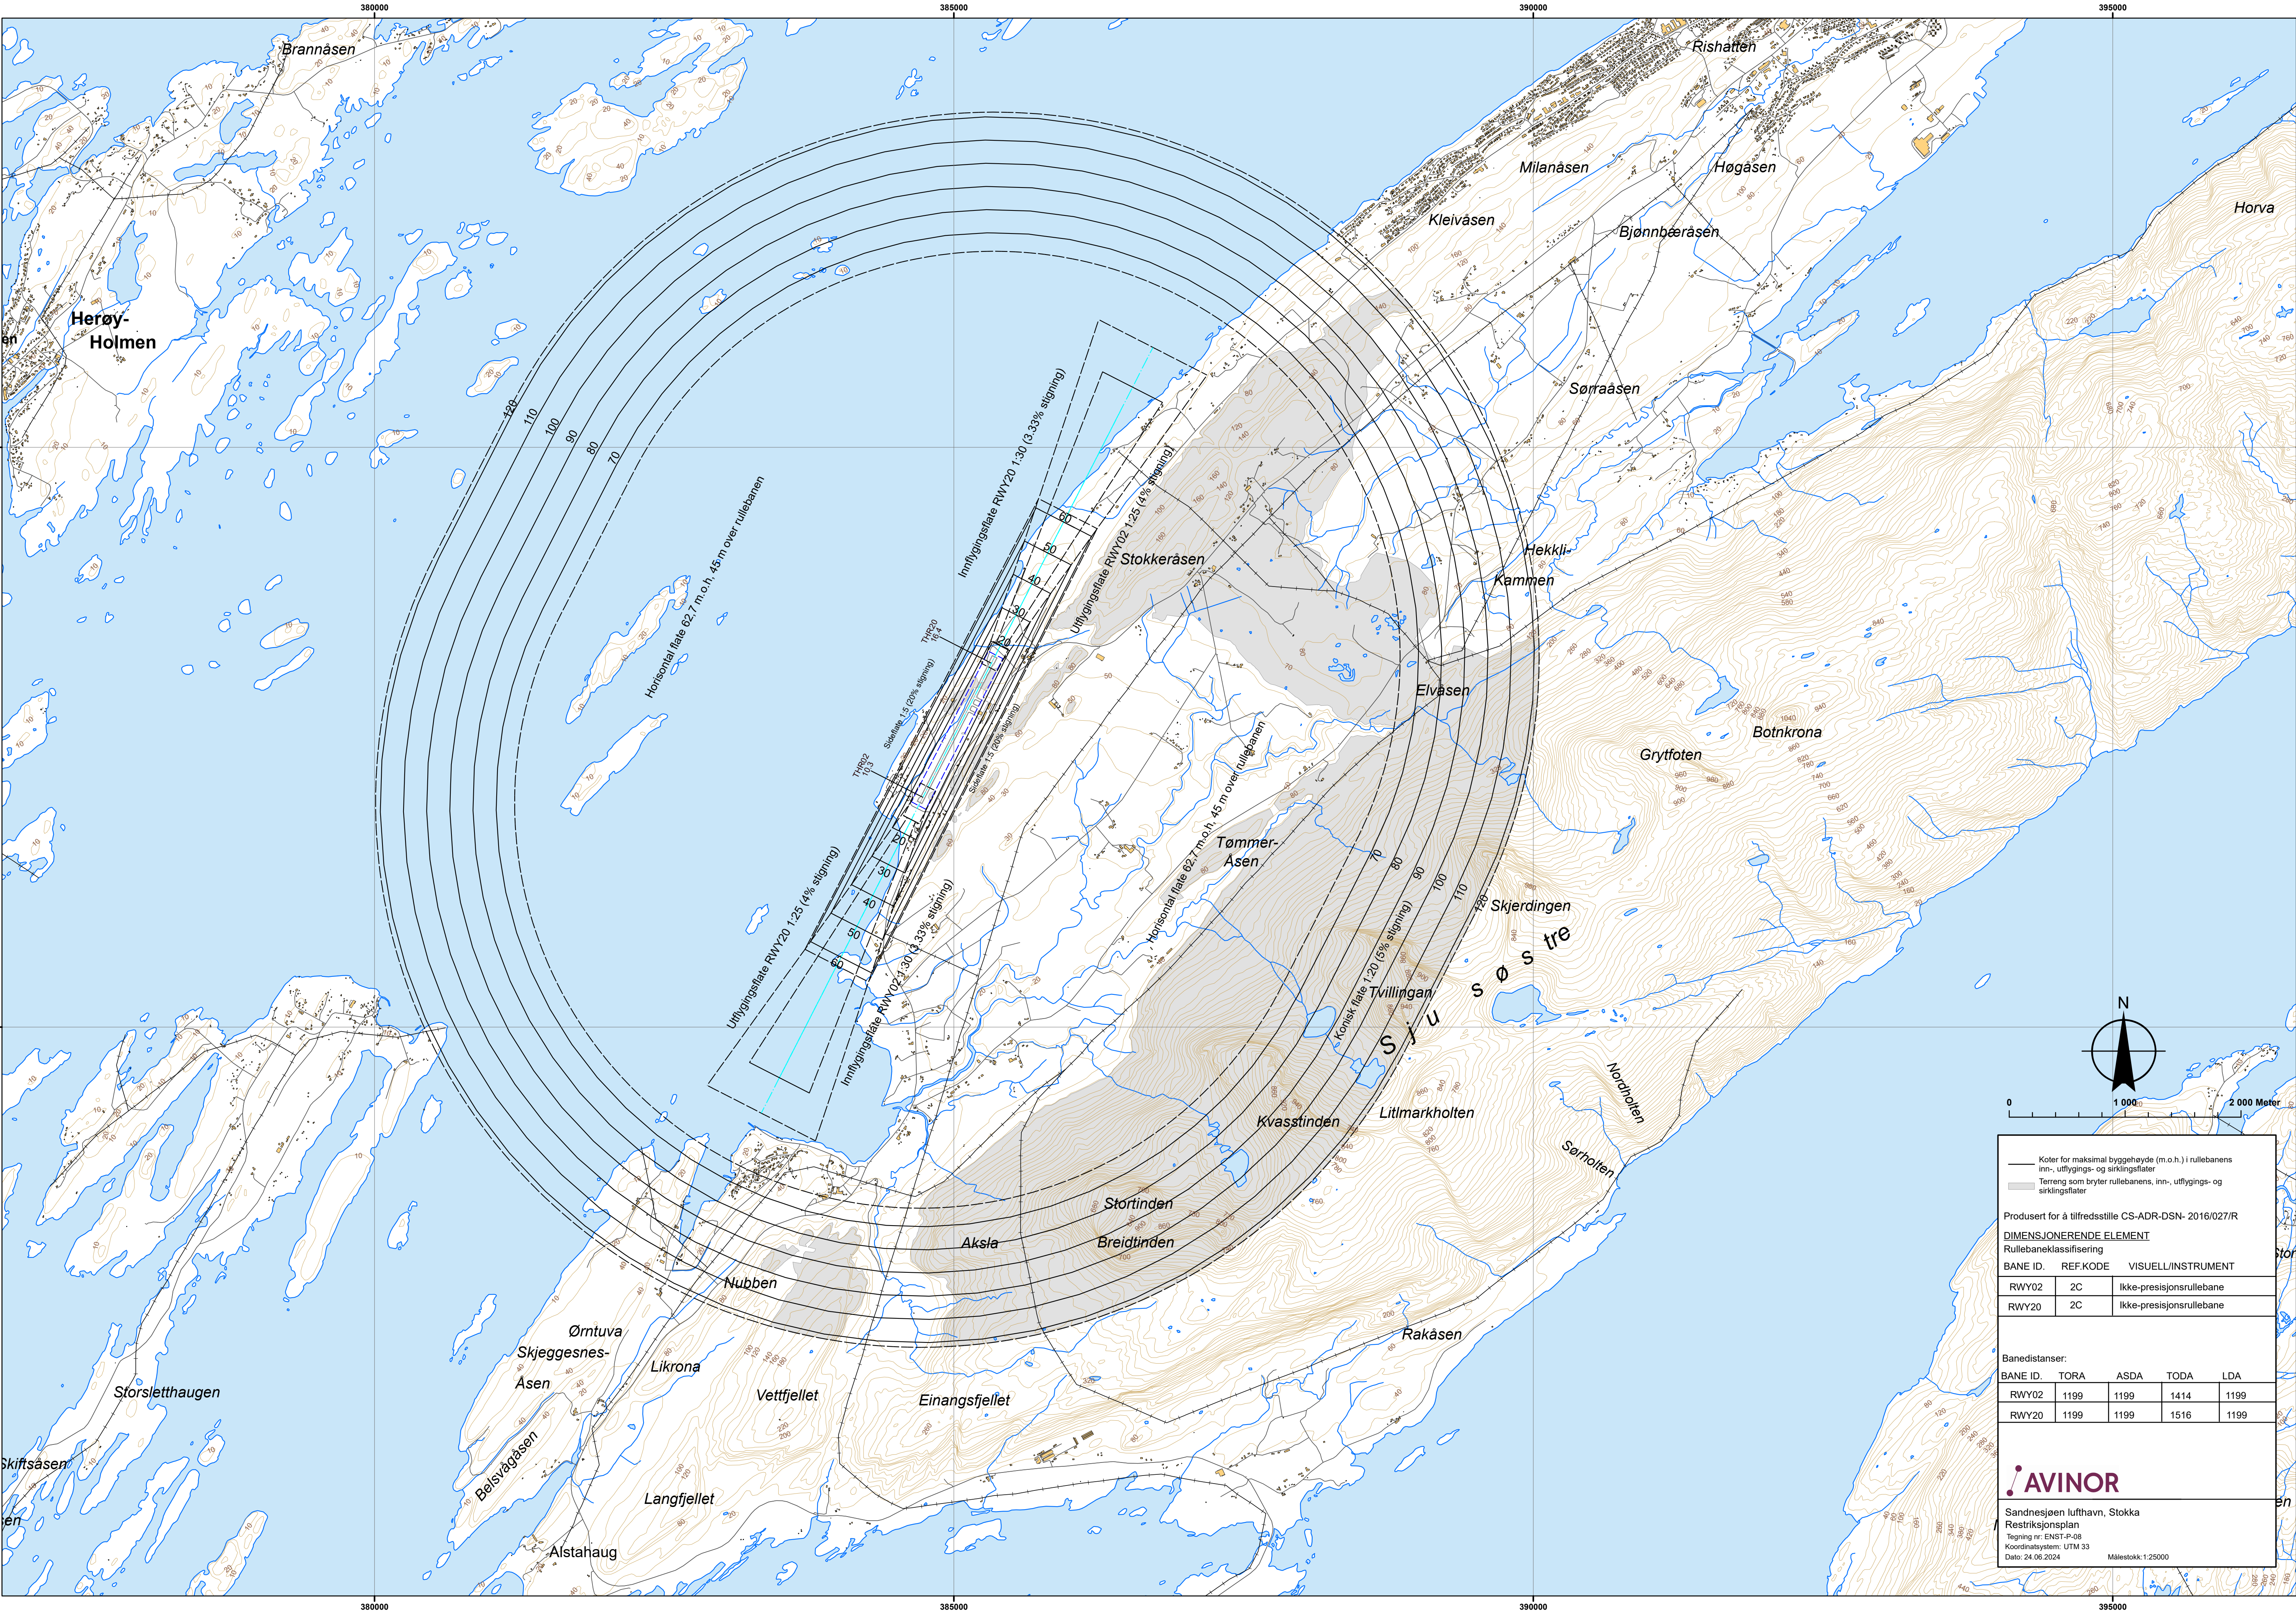

Koter for maksimal byggehøyde (m.o.h.) i rullebanens inn-, utflygings- og sirkingsflater

Terrang som bryter rullebanens, inn-, utflygings- og sirkingsflater

Produsert for å tilfredsstille CS-ADR-DSN- 2016/027/R

DIMENSJONERENDE ELEMENT

Rullebaneklassifisering

BANE ID.	REF.KODE	VISUELL/INSTRUMENT
RWY02	2C	Ikke-presisjonsrullebane
RWY20	2C	Ikke-presisjonsrullebane

Banedistanser:

BANE ID.	TORA	ASDA	TODA	LDA
RWY02	1199	1199	1414	1199
RWY20	1199	1199	1516	1199

AVINOR

Sandnessjøen lufthavn, Stokka

Restriksjonsplan

Tegning nr: ENST-P-08

Koordinatsystem: UTM 33

Dato: 24.06.2024

Målestokk: 1:25000