


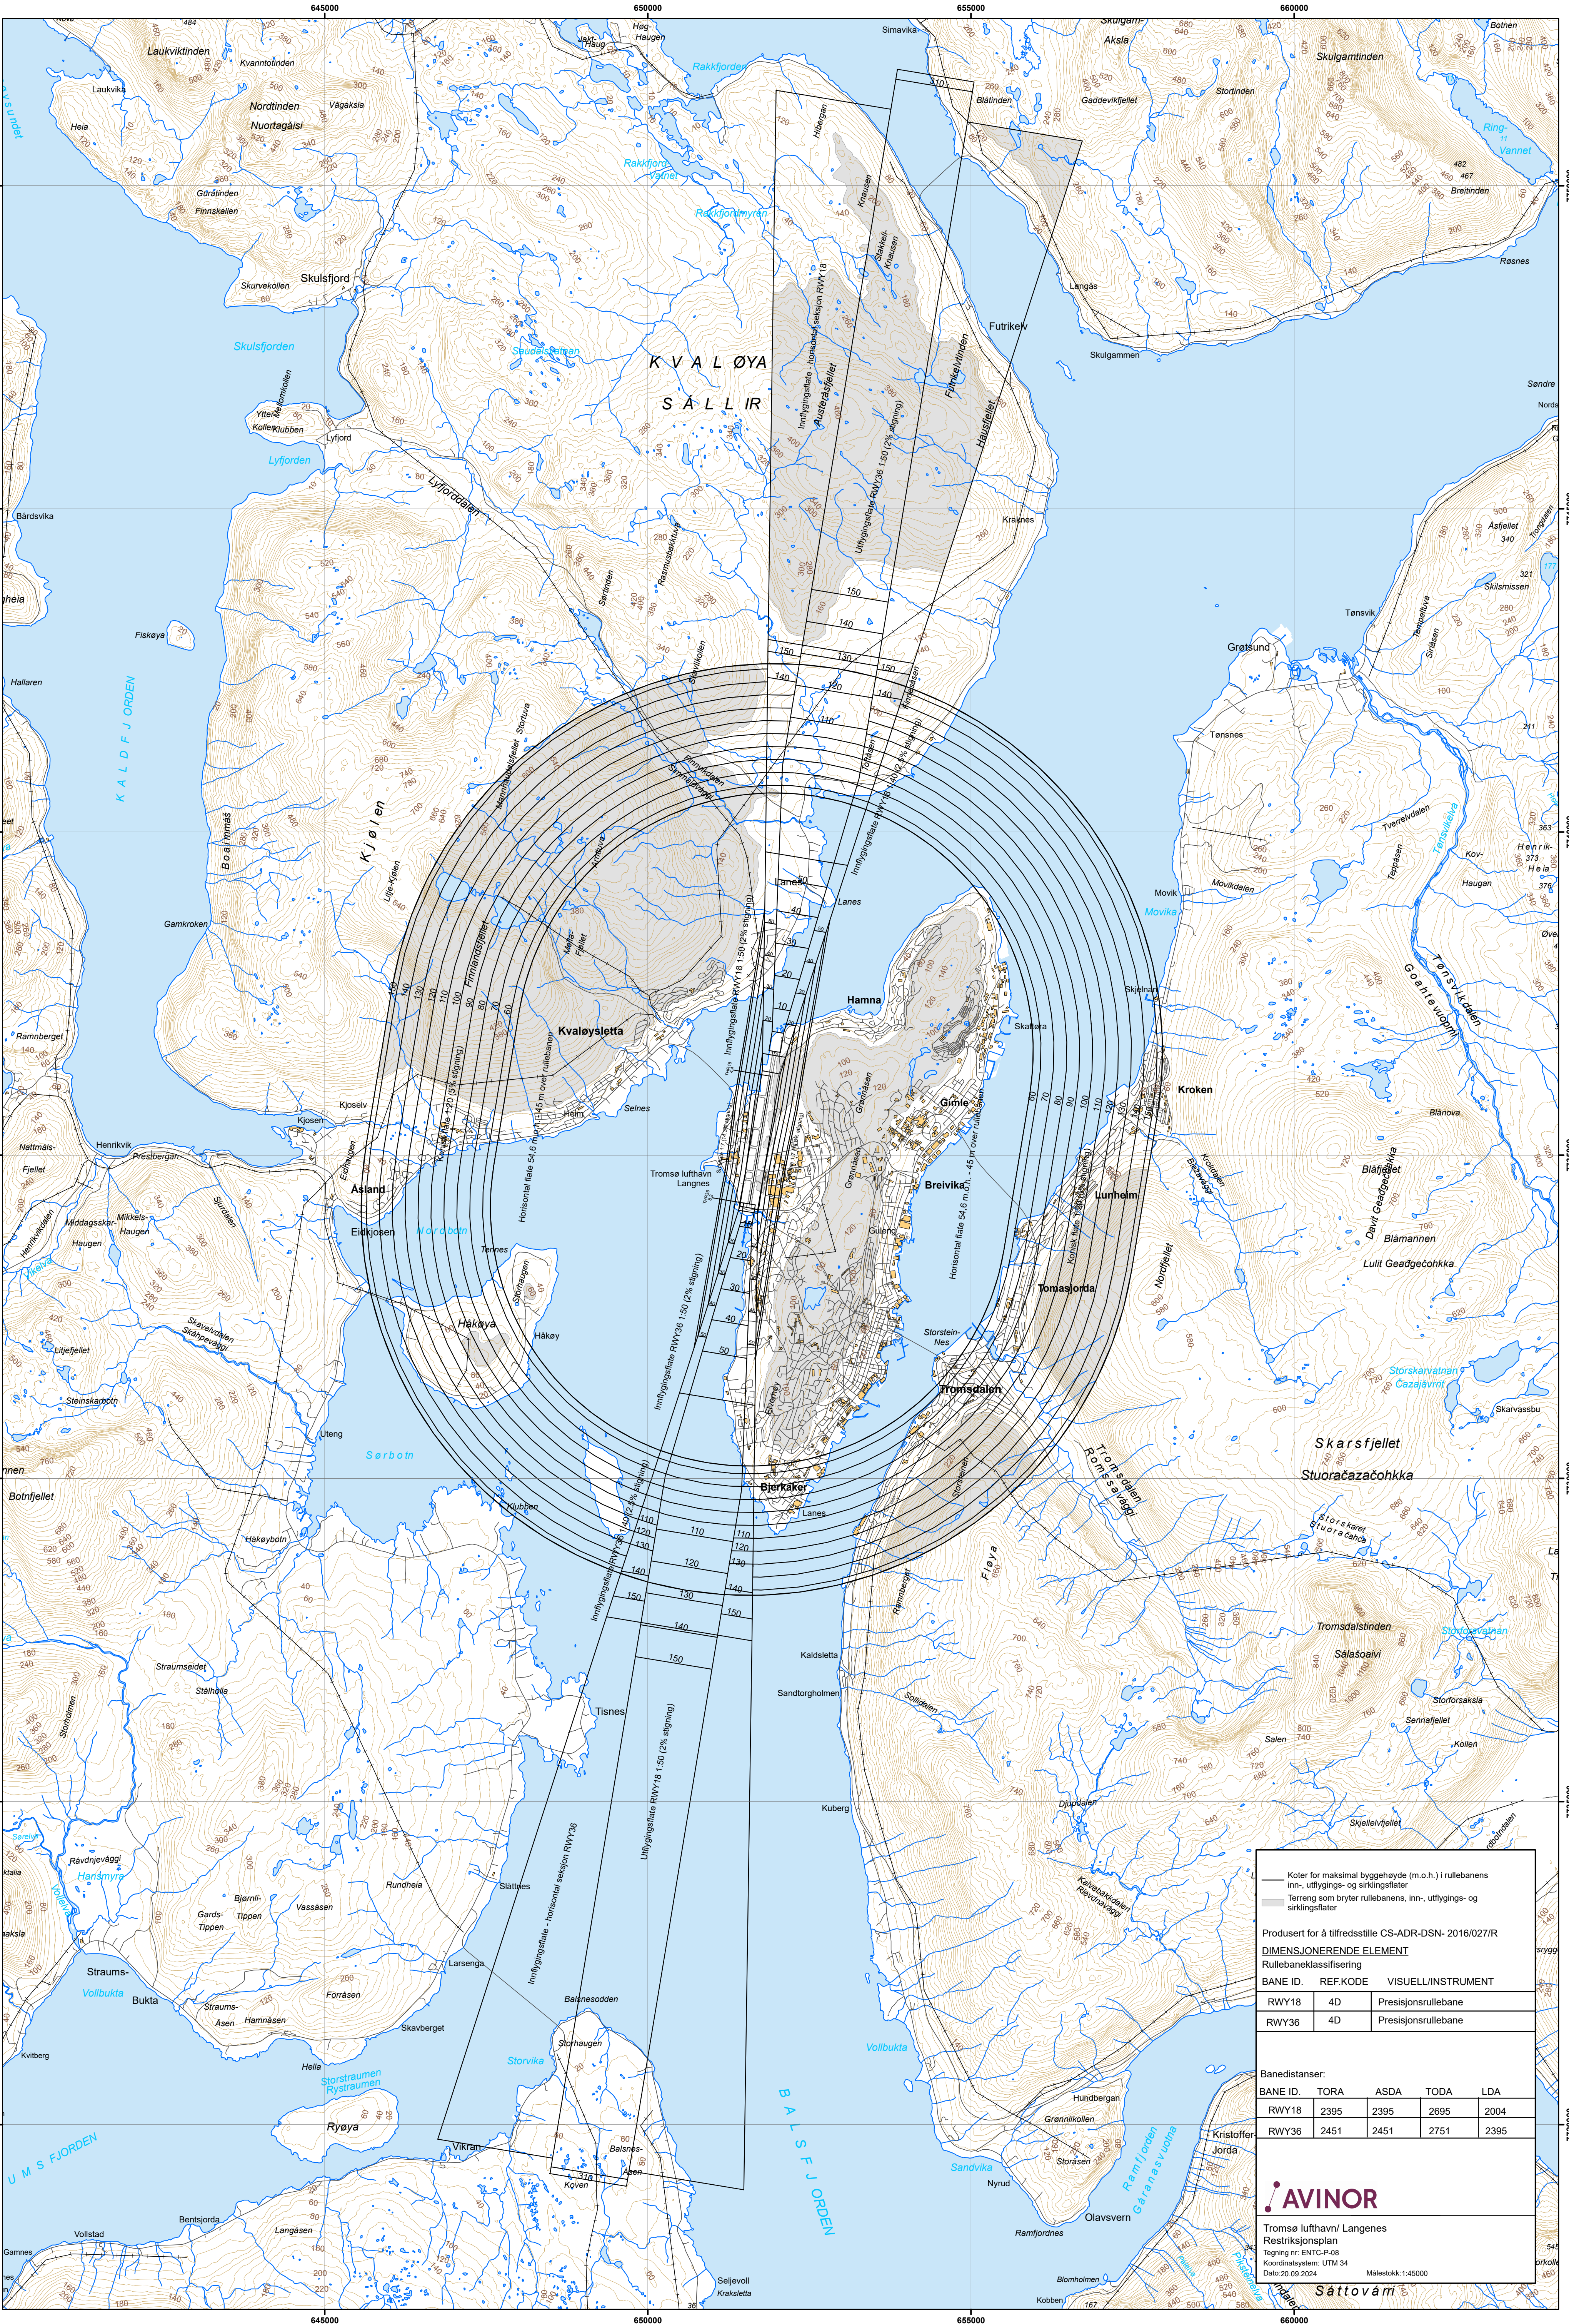

Koter for maksimal byggehøyde (m.o.h.) i rulebanens inn-, utflyttings- og sirkingsfelter

Terrang som bryter rulebanens, inn-, utflyttings- og sirkingsfelter

Produsert for å tilfredsstille CS-ADR-DSN- 2016/027/R

DIMENSJONERENDE ELEMENT

Rulebaneklassifisering

BANE ID.	REF.KODE	VISUELL INSTRUMENT
RWY18	4D	Presisjonsrulebane
RWY36	4D	Presisjonsrulebane

Banedistanser:

BANE ID.	TORA	ASDA	TODA	LDA
RWY18	2395	2395	2695	2004
RWY36	2451	2451	2751	2395

AVINOR

Tromsø lufthavn/ Langenes Restriksjonsplan

Tegning nr. EKT0-P-08

Koordinatsystem: UTM 34

Dato: 20.09.2024

Målestokk: 1:45000

Sáttovári