


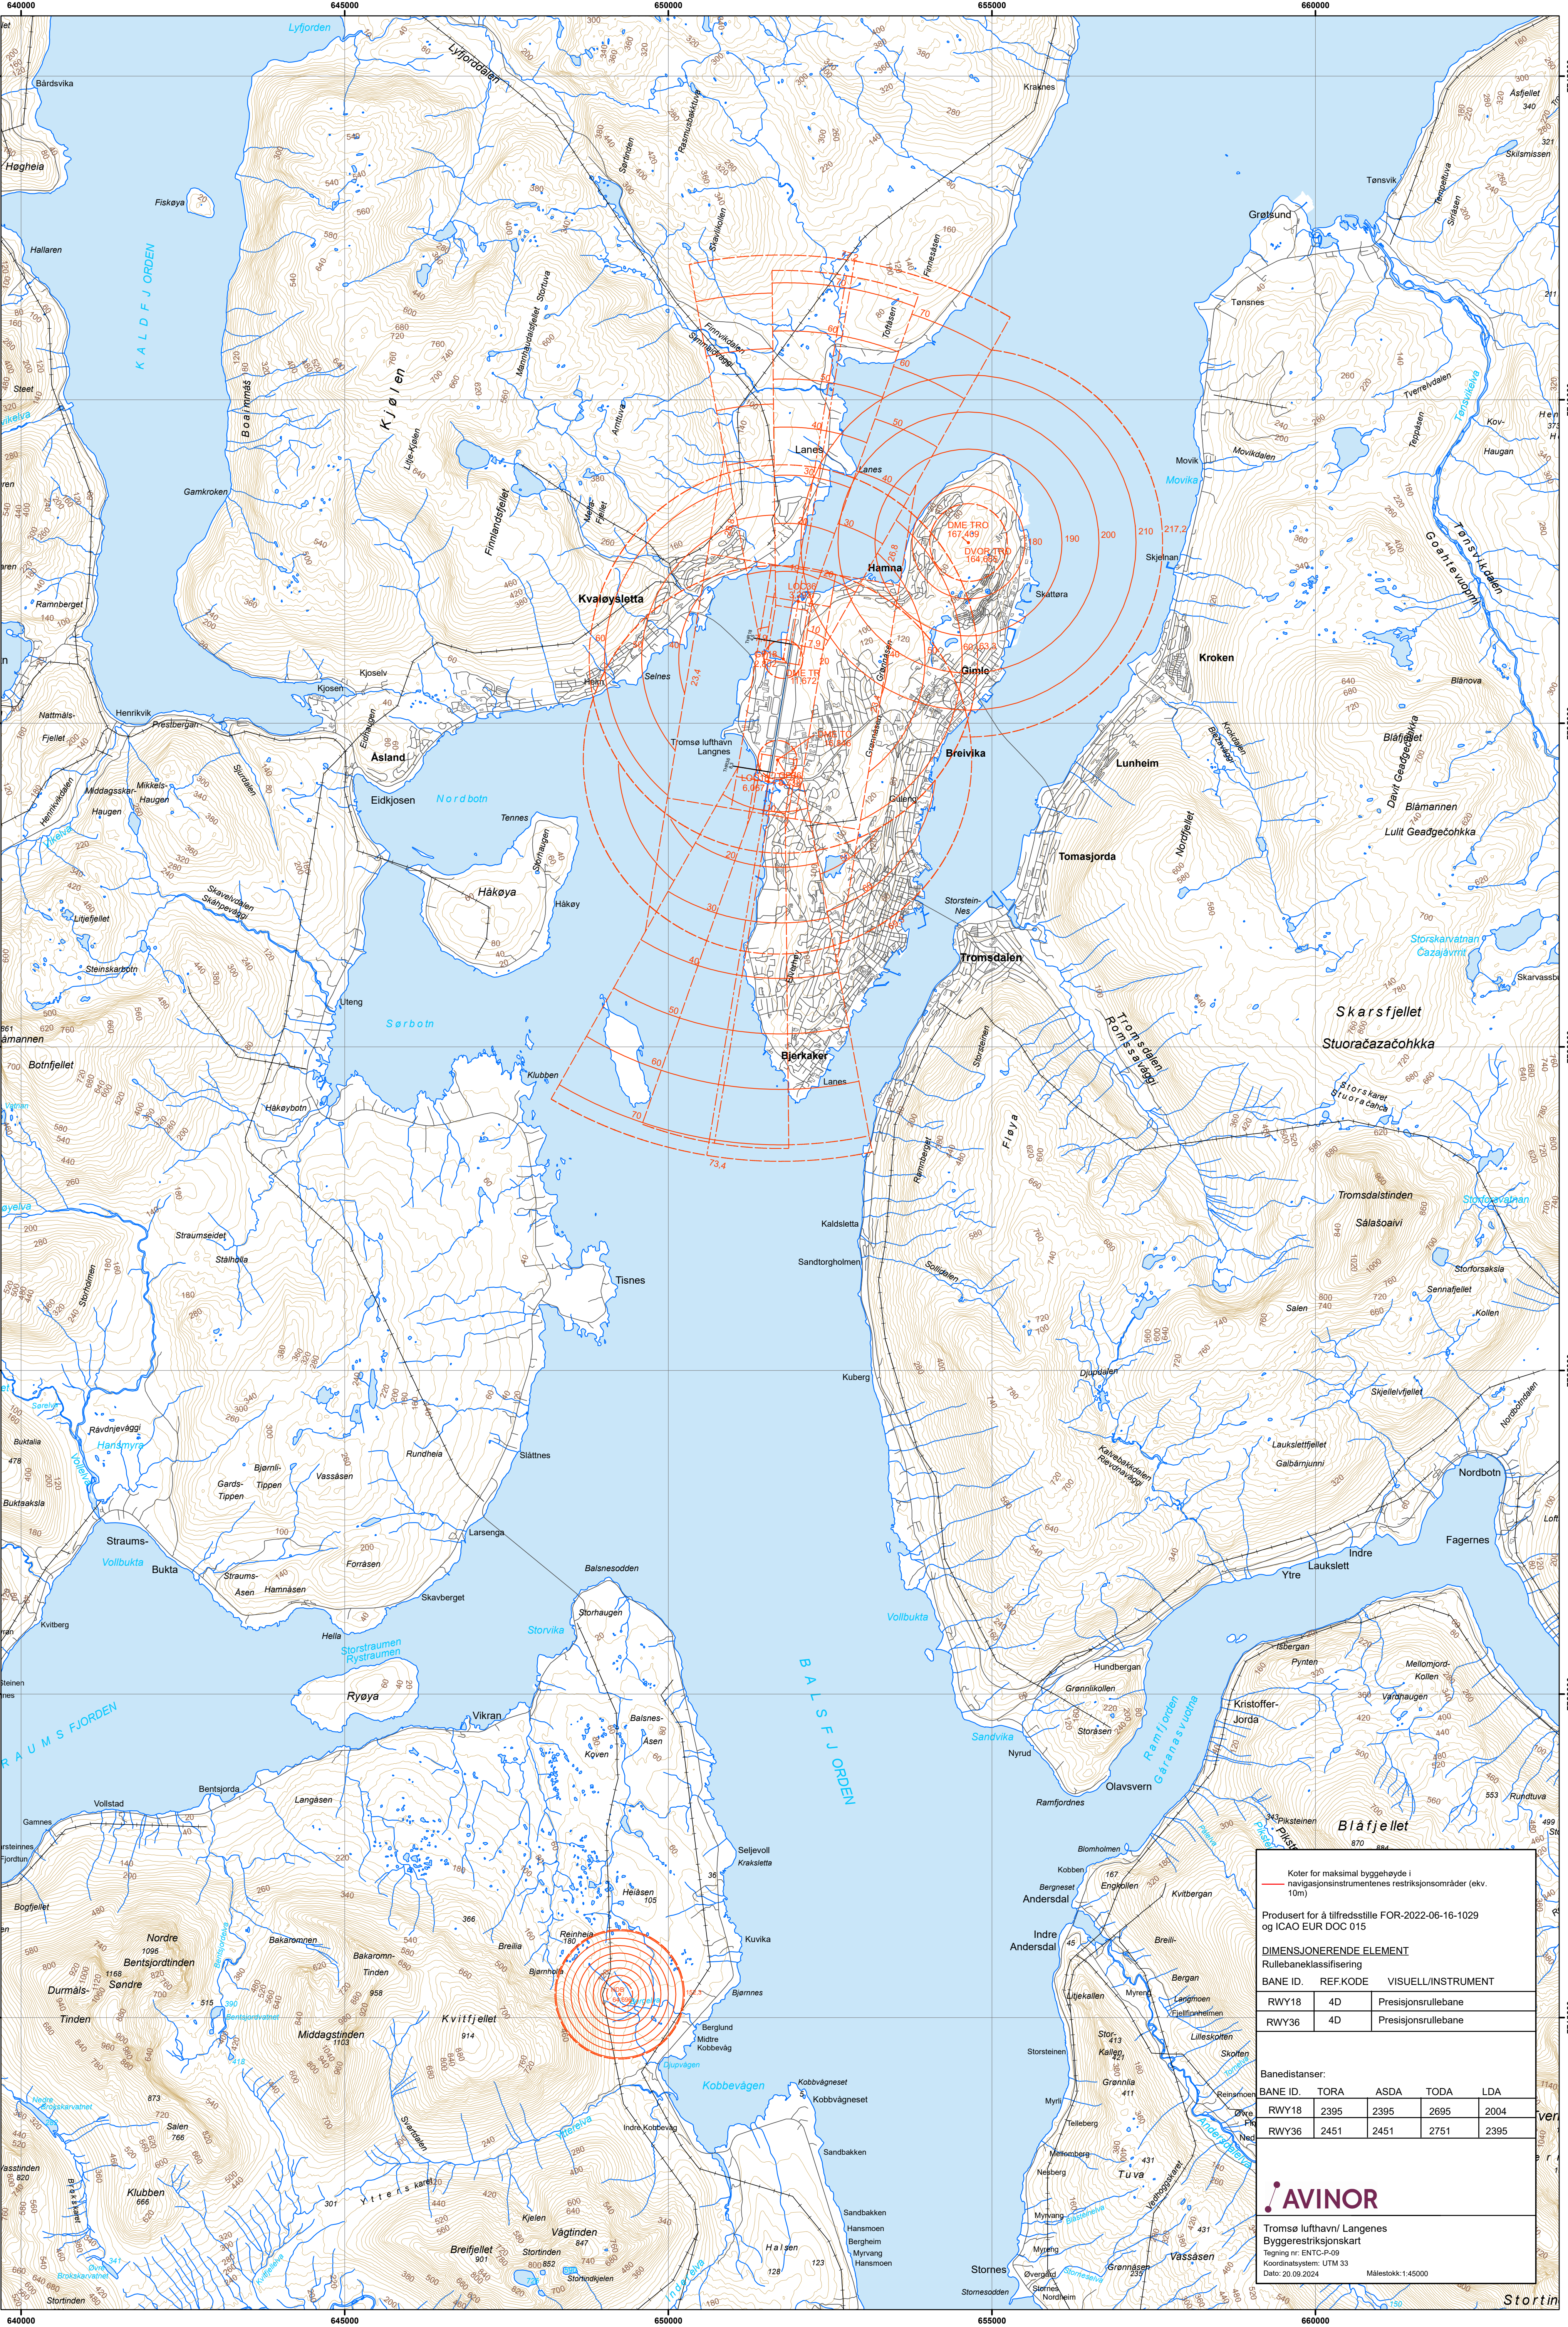

Koter for maksimal byggehøyde i navigasjonsinstrumentenes restriksjonsområder (ekv. 10m)

Produisert for å tilfredsstille FOR-2022-06-16-1029 og ICAO EUR DOC 015

DIMENSJONERENDE ELEMENT

Rullebanelklassifisering

BANE ID.	REF.KODE	VISUELL/INSTRUMENT
RWY18	4D	Presisjonsrullebane
RWY36	4D	Presisjonsrullebane

Banedistanser:

BANE ID.	TORA	ASDA	TODA	LDA
RWY18	2395	2395	2695	2004
RWY36	2451	2451	2751	2395

Tromsø lufthavn/ Langenes Byggestrøksjonskart
Tegning nr. EKT02-P-09
Koordinatsystem: UTM 33
Dato: 20.09.2024
Målestokk: 1:45000