


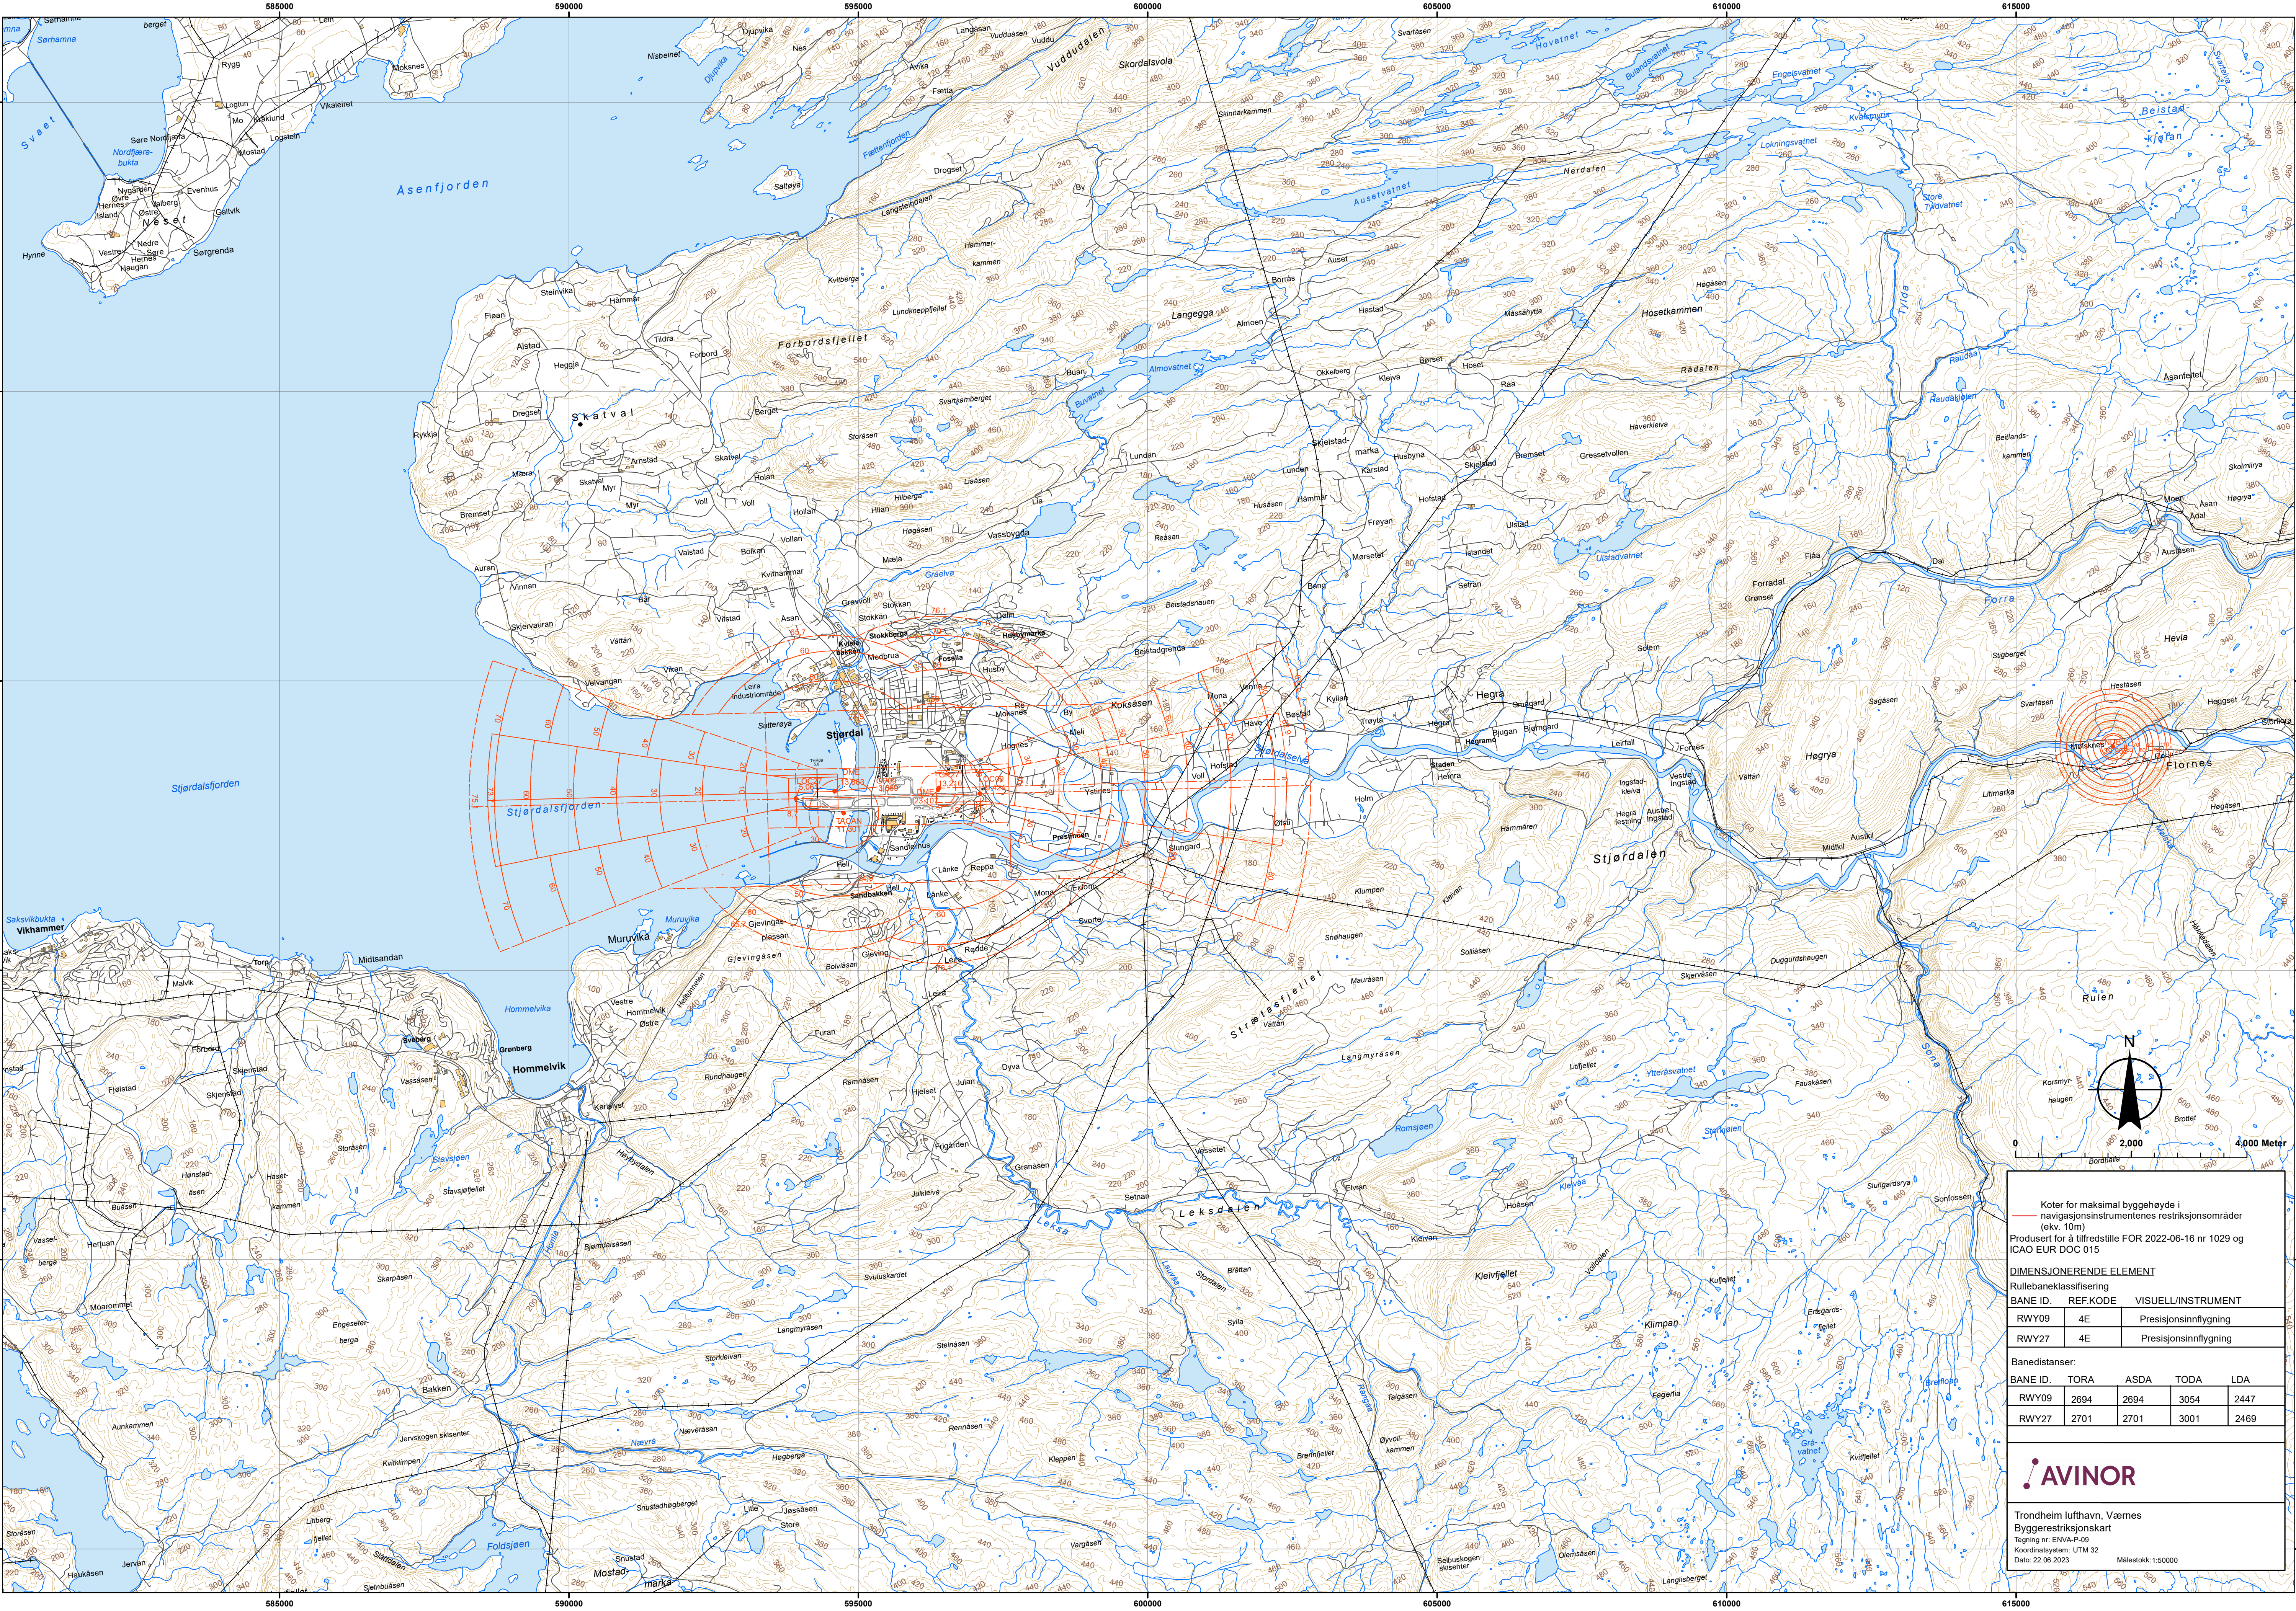

Koter for maksimal byggehøyde i navigasjonsinstrumentenes restriksjonsområder (ekv. 10m)

Produsert for å tilfredstille FOR 2022-06-16 nr 1029 og ICAO EUR DOC 015

DIMENSJONERENDE ELEMENT

Rullebaneklassifisering

BANE ID.	REF.KODE	VISUELL/INSTRUMENT
RWY09	4E	Presisjonsinnflygning
RWY27	4E	Presisjonsinnflygning

Banedistanser:

BANE ID.	TORA	ASDA	TODA	LDA
RWY09	2694	2694	3054	2447
RWY27	2701	2701	3001	2469

AVINOR

Trondheim lufthavn, Værnes
Byggerestriksjonskart
Tegning nr. ENVA-P-09
Koordinatsystem: UTM 32
Dato: 22.06.2023

Målestokk: 1:50000