
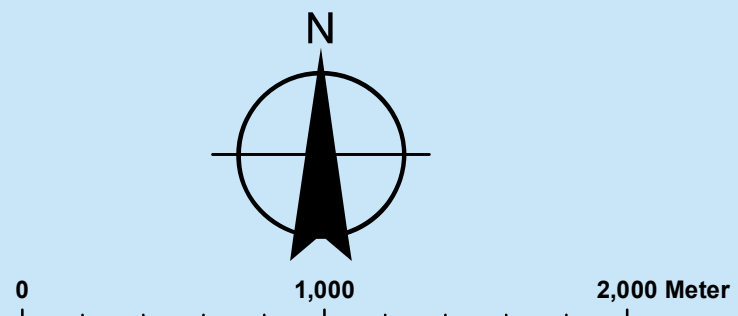


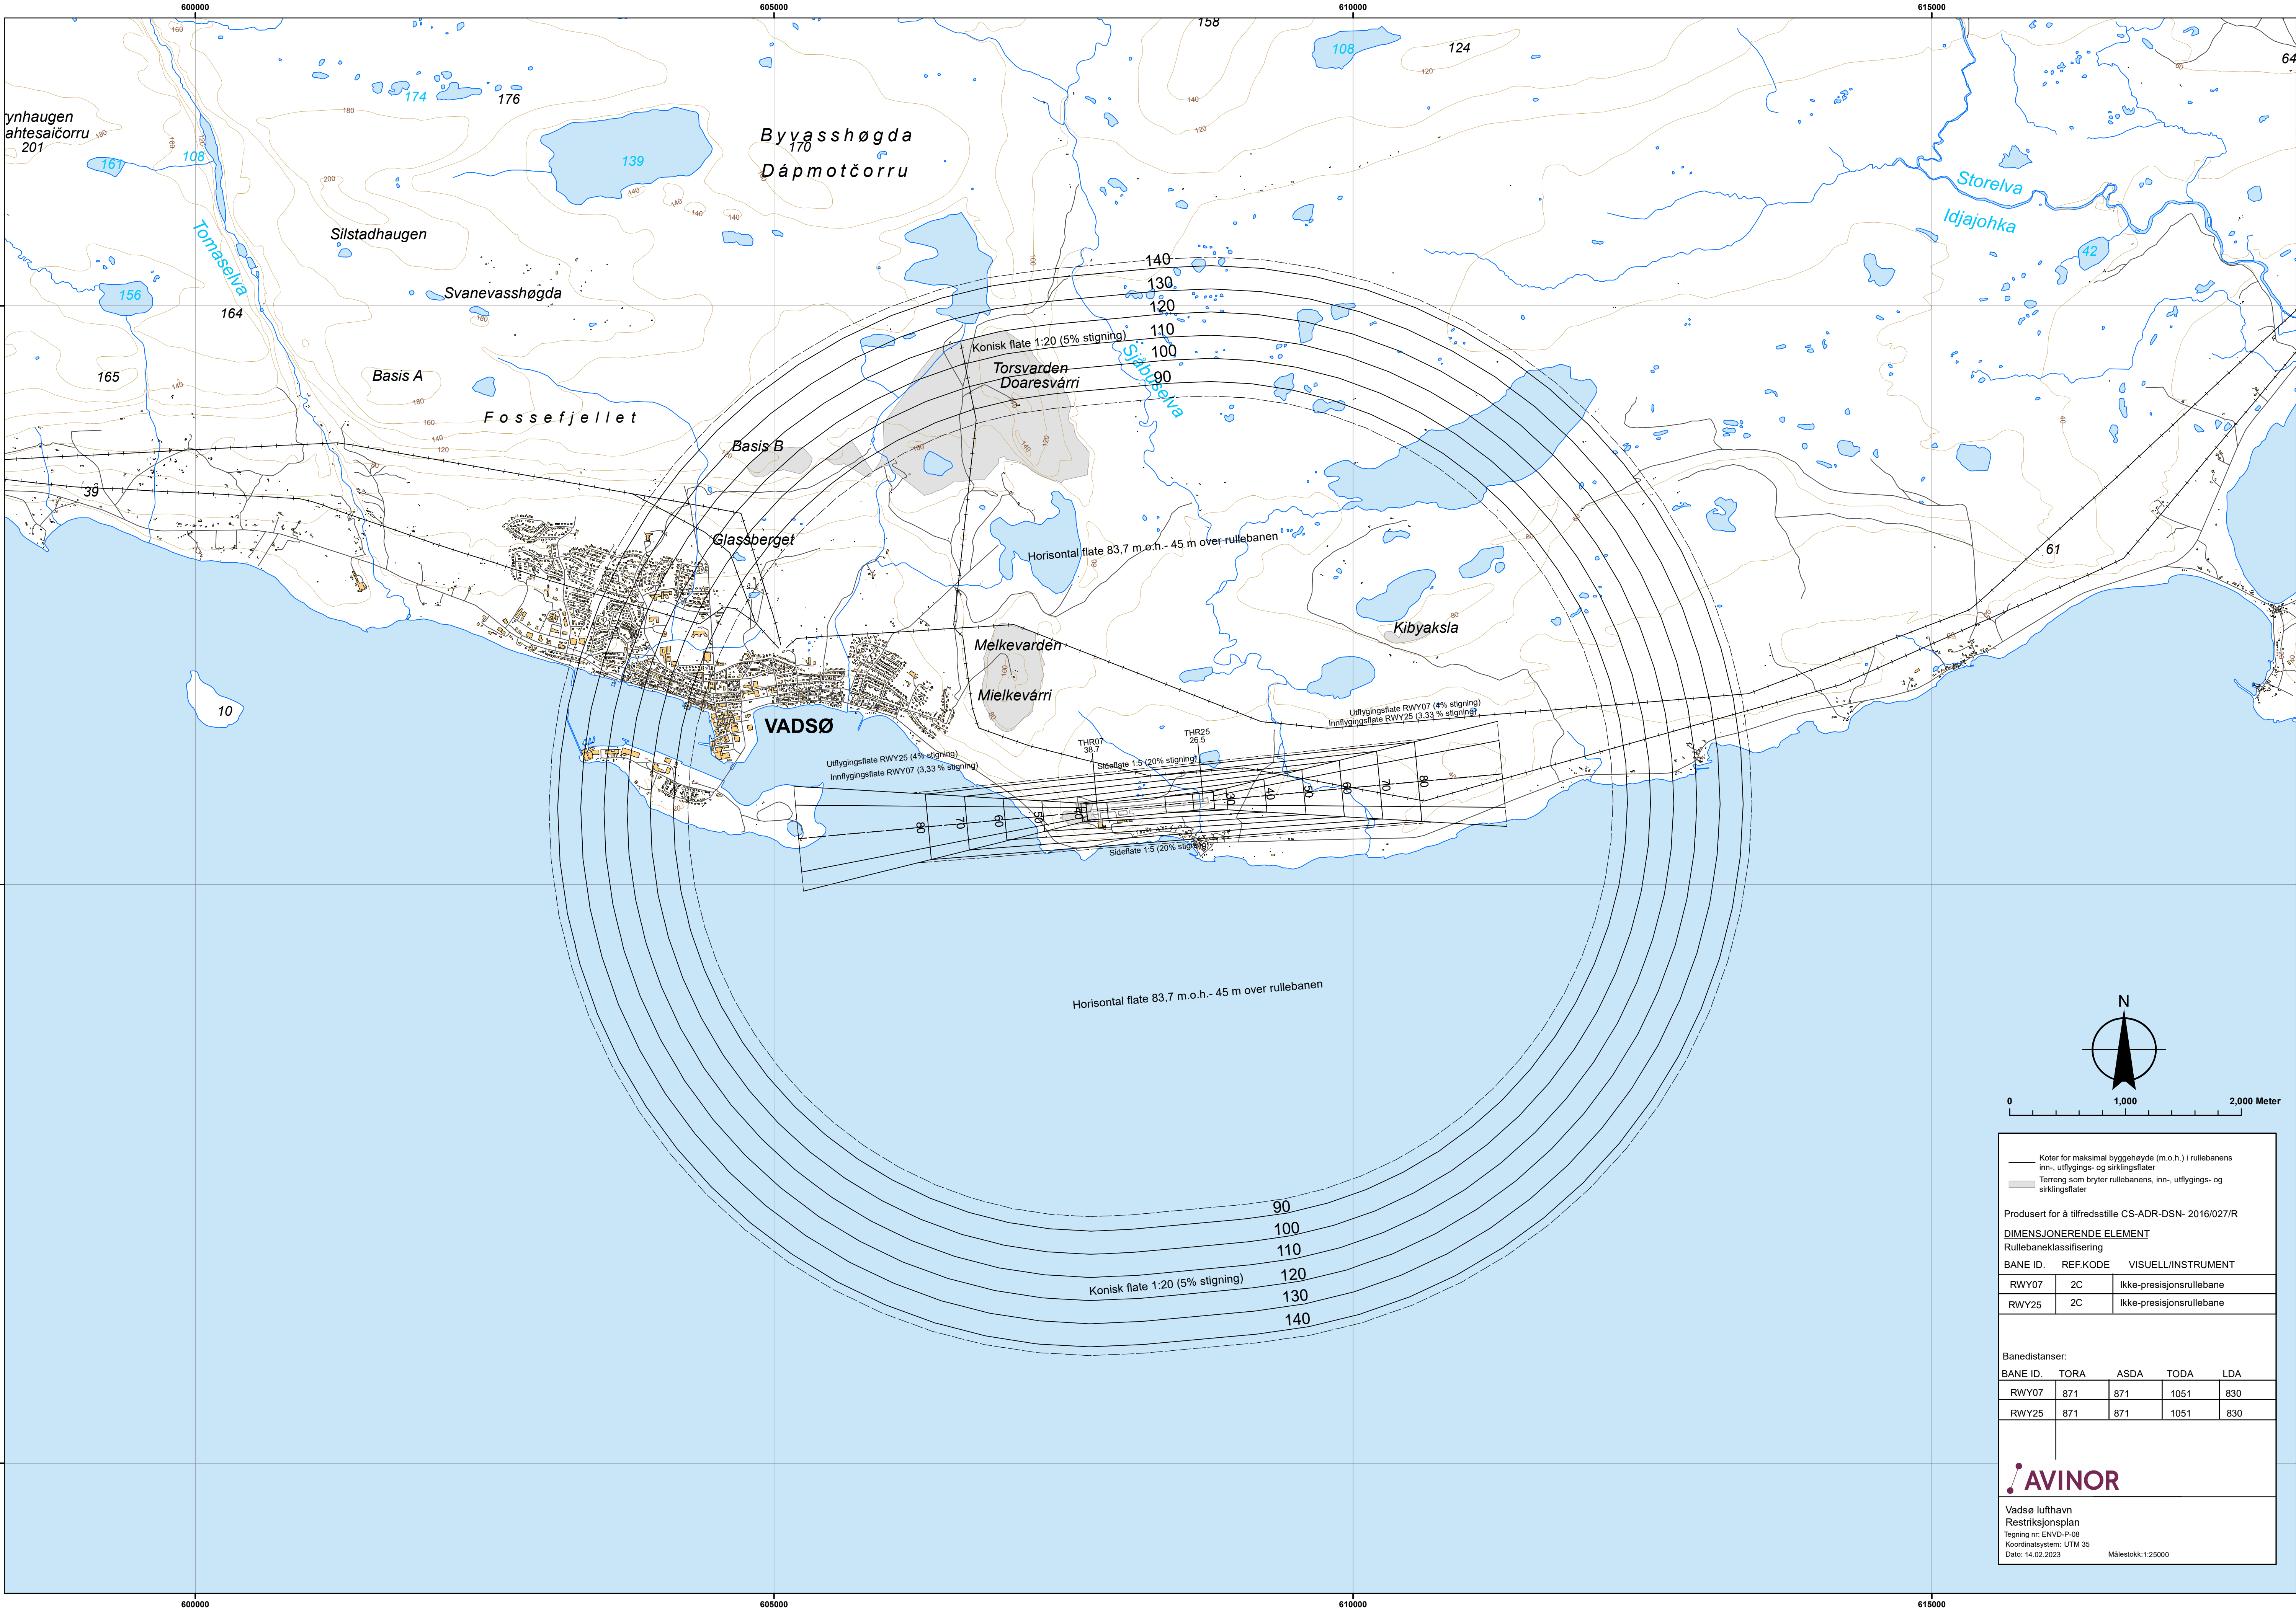

Koter for maksimal byggehøyde (m.o.h.) i rullebanens inn-, utflyttings- og sirkingsflater

Terrang som bryter rullebanens, inn-, utflyttings- og sirkingsflater

Produisert for å tilfredsstille CS-ADR-DSN- 2016/027/R

DIMENSJONERENDE ELEMENT

Rullebaneklassifisering

BANE ID.	REF.KODE	VISUELL/INSTRUMENT
RWY07	2C	Ikke-presisjonsrullebane
RWY25	2C	Ikke-presisjonsrullebane

Banedistanser:

BANE ID.	TORA	ASDA	TODA	LDA
RWY07	871	871	1051	830
RWY25	871	871	1051	830

AVINOR

Vadsø lufthavn
Restriksjonsplan
Tegning nr: ENVD-P-08
Koordinatsystem: UTM 35
Dato: 14.02.2023
Målestokk: 1:25000