
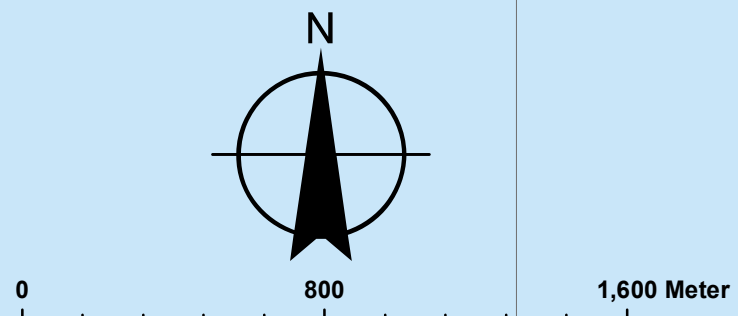


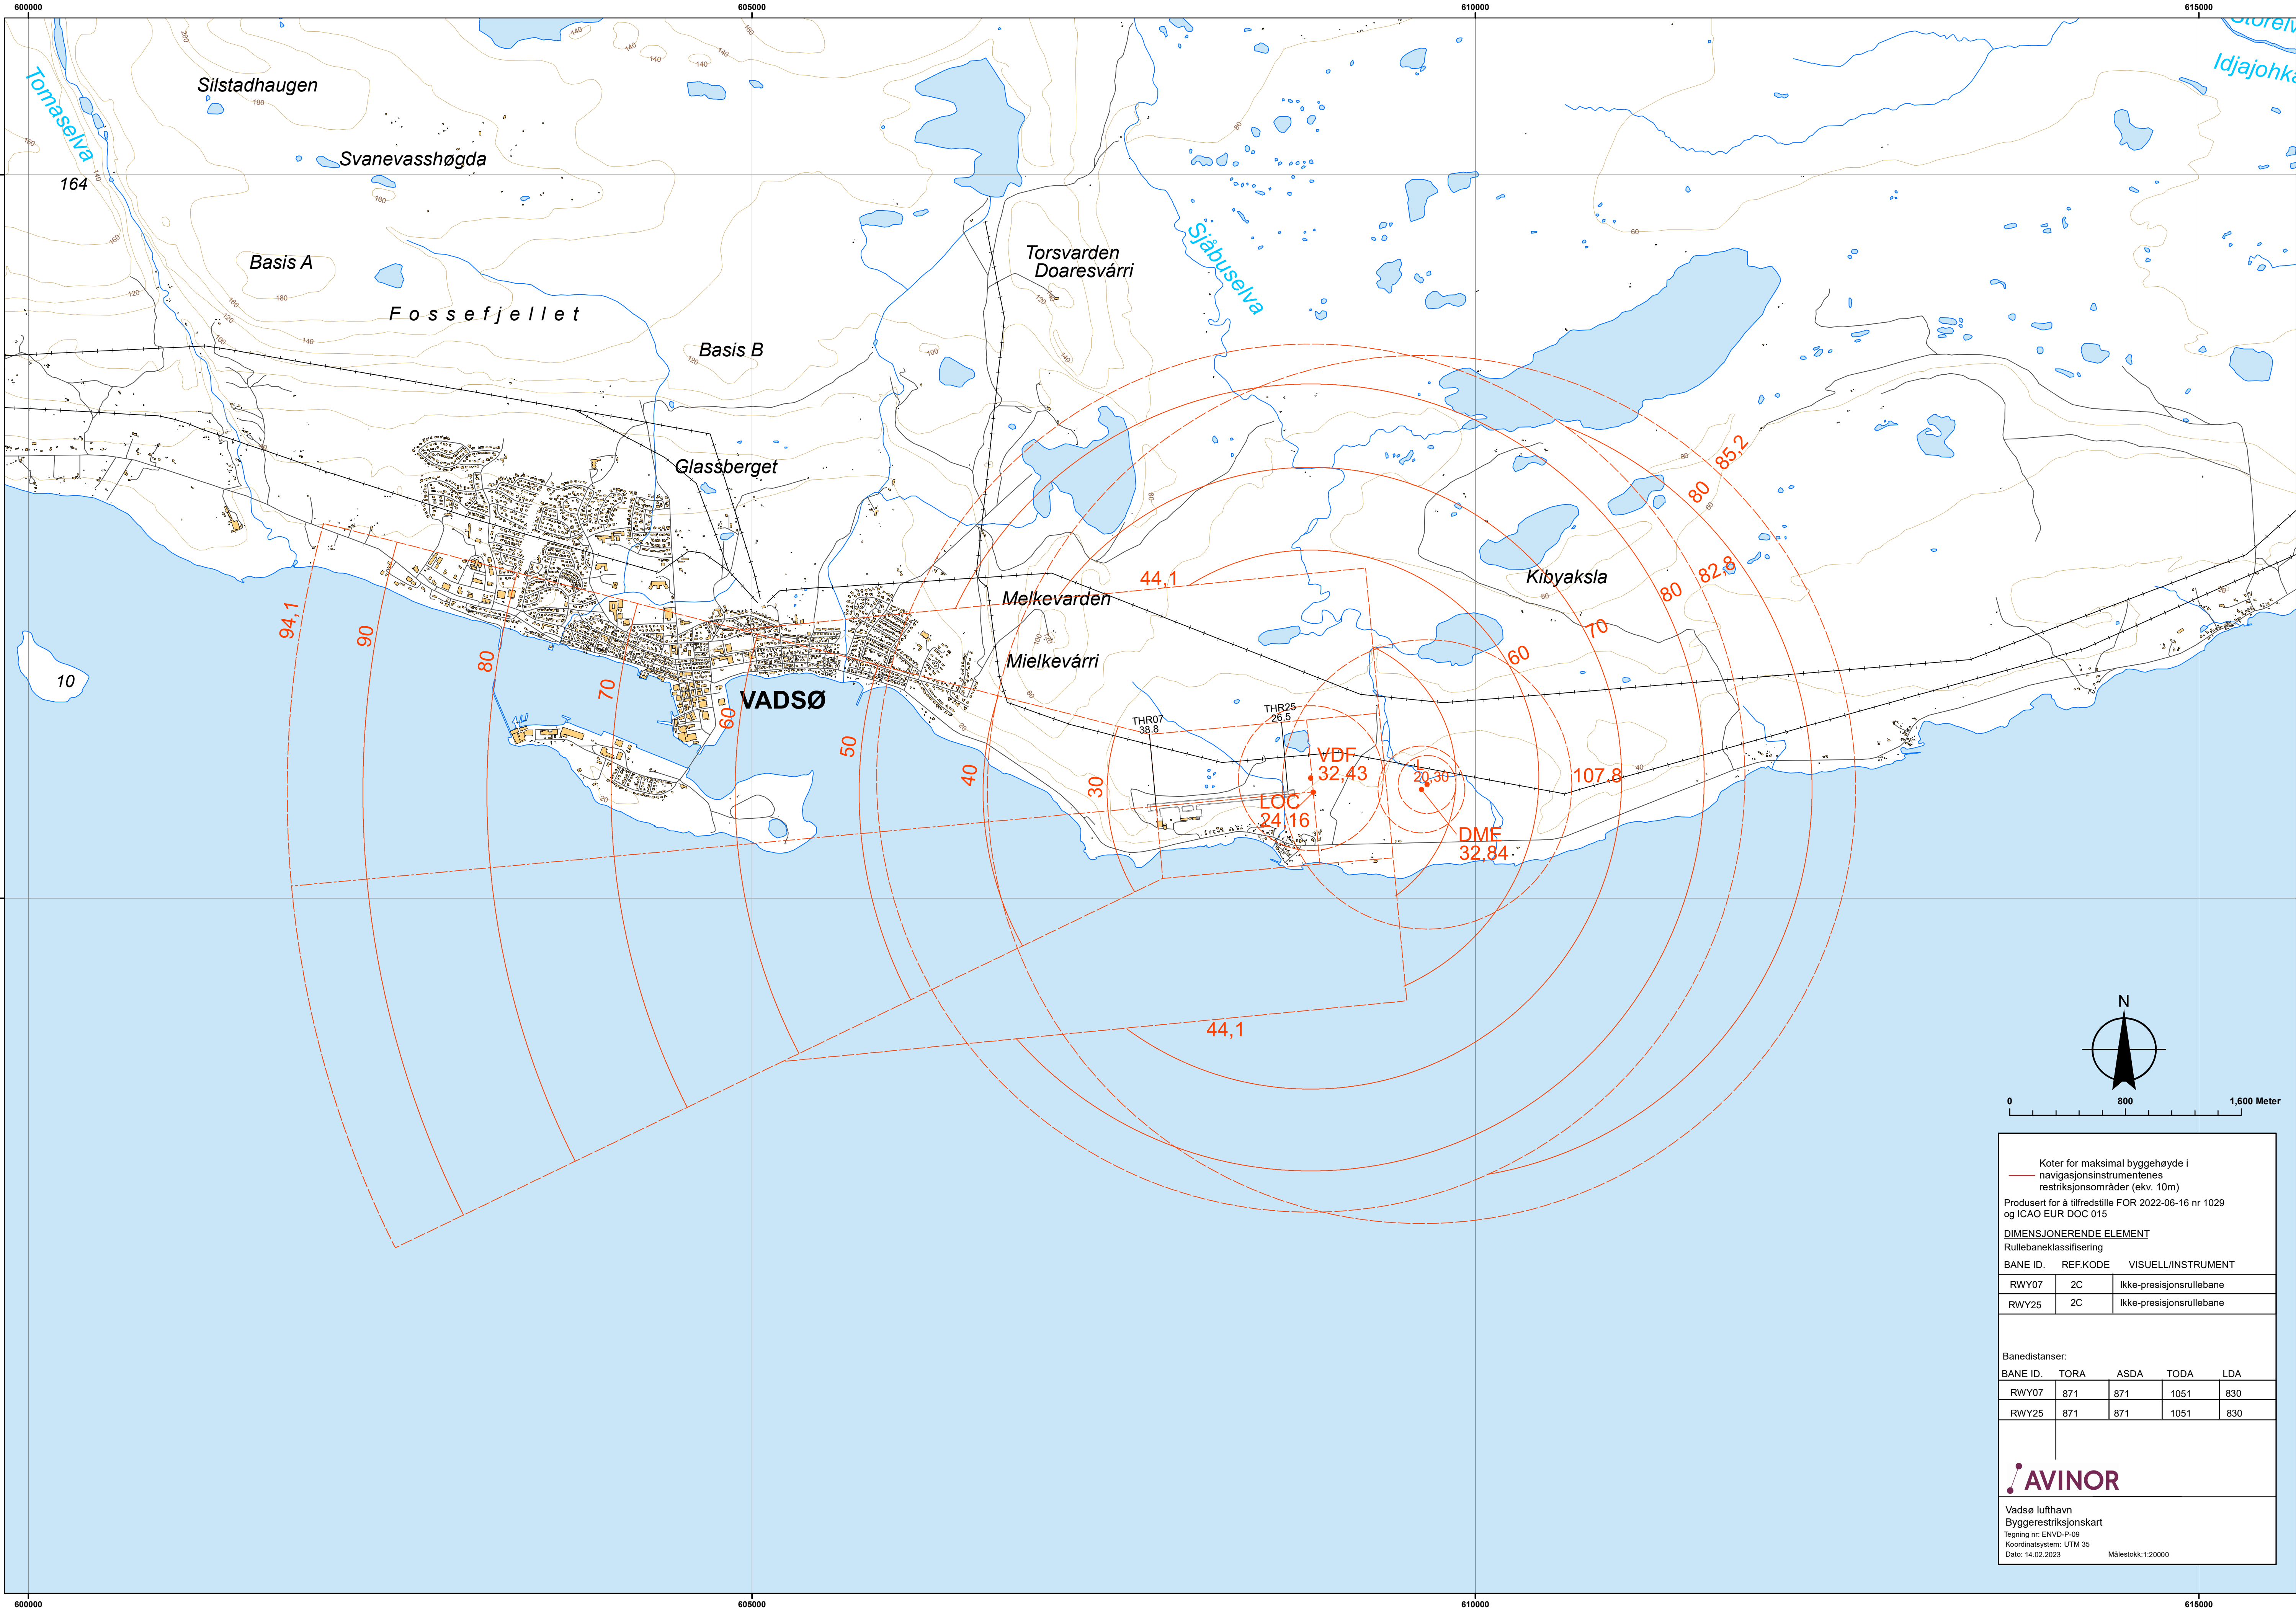

Koter for maksimal byggehøyde i
— navigasjonsinstrumentenes
restriksjonsområder (ekv. 10m)

Produsert for å tilfredstille FOR 2022-06-16 nr 1029
og ICAO EUR DOC 015

DIMENSJONERENDE ELEMENT
Rullebaneklassifisering

BANE ID.	REF.KODE	VISUELL/INSTRUMENT
RWY07	2C	Ikke-presisjonsrullebane
RWY25	2C	Ikke-presisjonsrullebane

Banedistanser:

BANE ID.	TORA	ASDA	TODA	LDA
RWY07	871	871	1051	830
RWY25	871	871	1051	830

AVINOR

Vadsø lufthavn
Byggerestriksjonskart
Tegning nr: ENVD-P-09
Koordinatsystem: UTM 35
Dato: 14.02.2023 Målestokk: 1:20000