


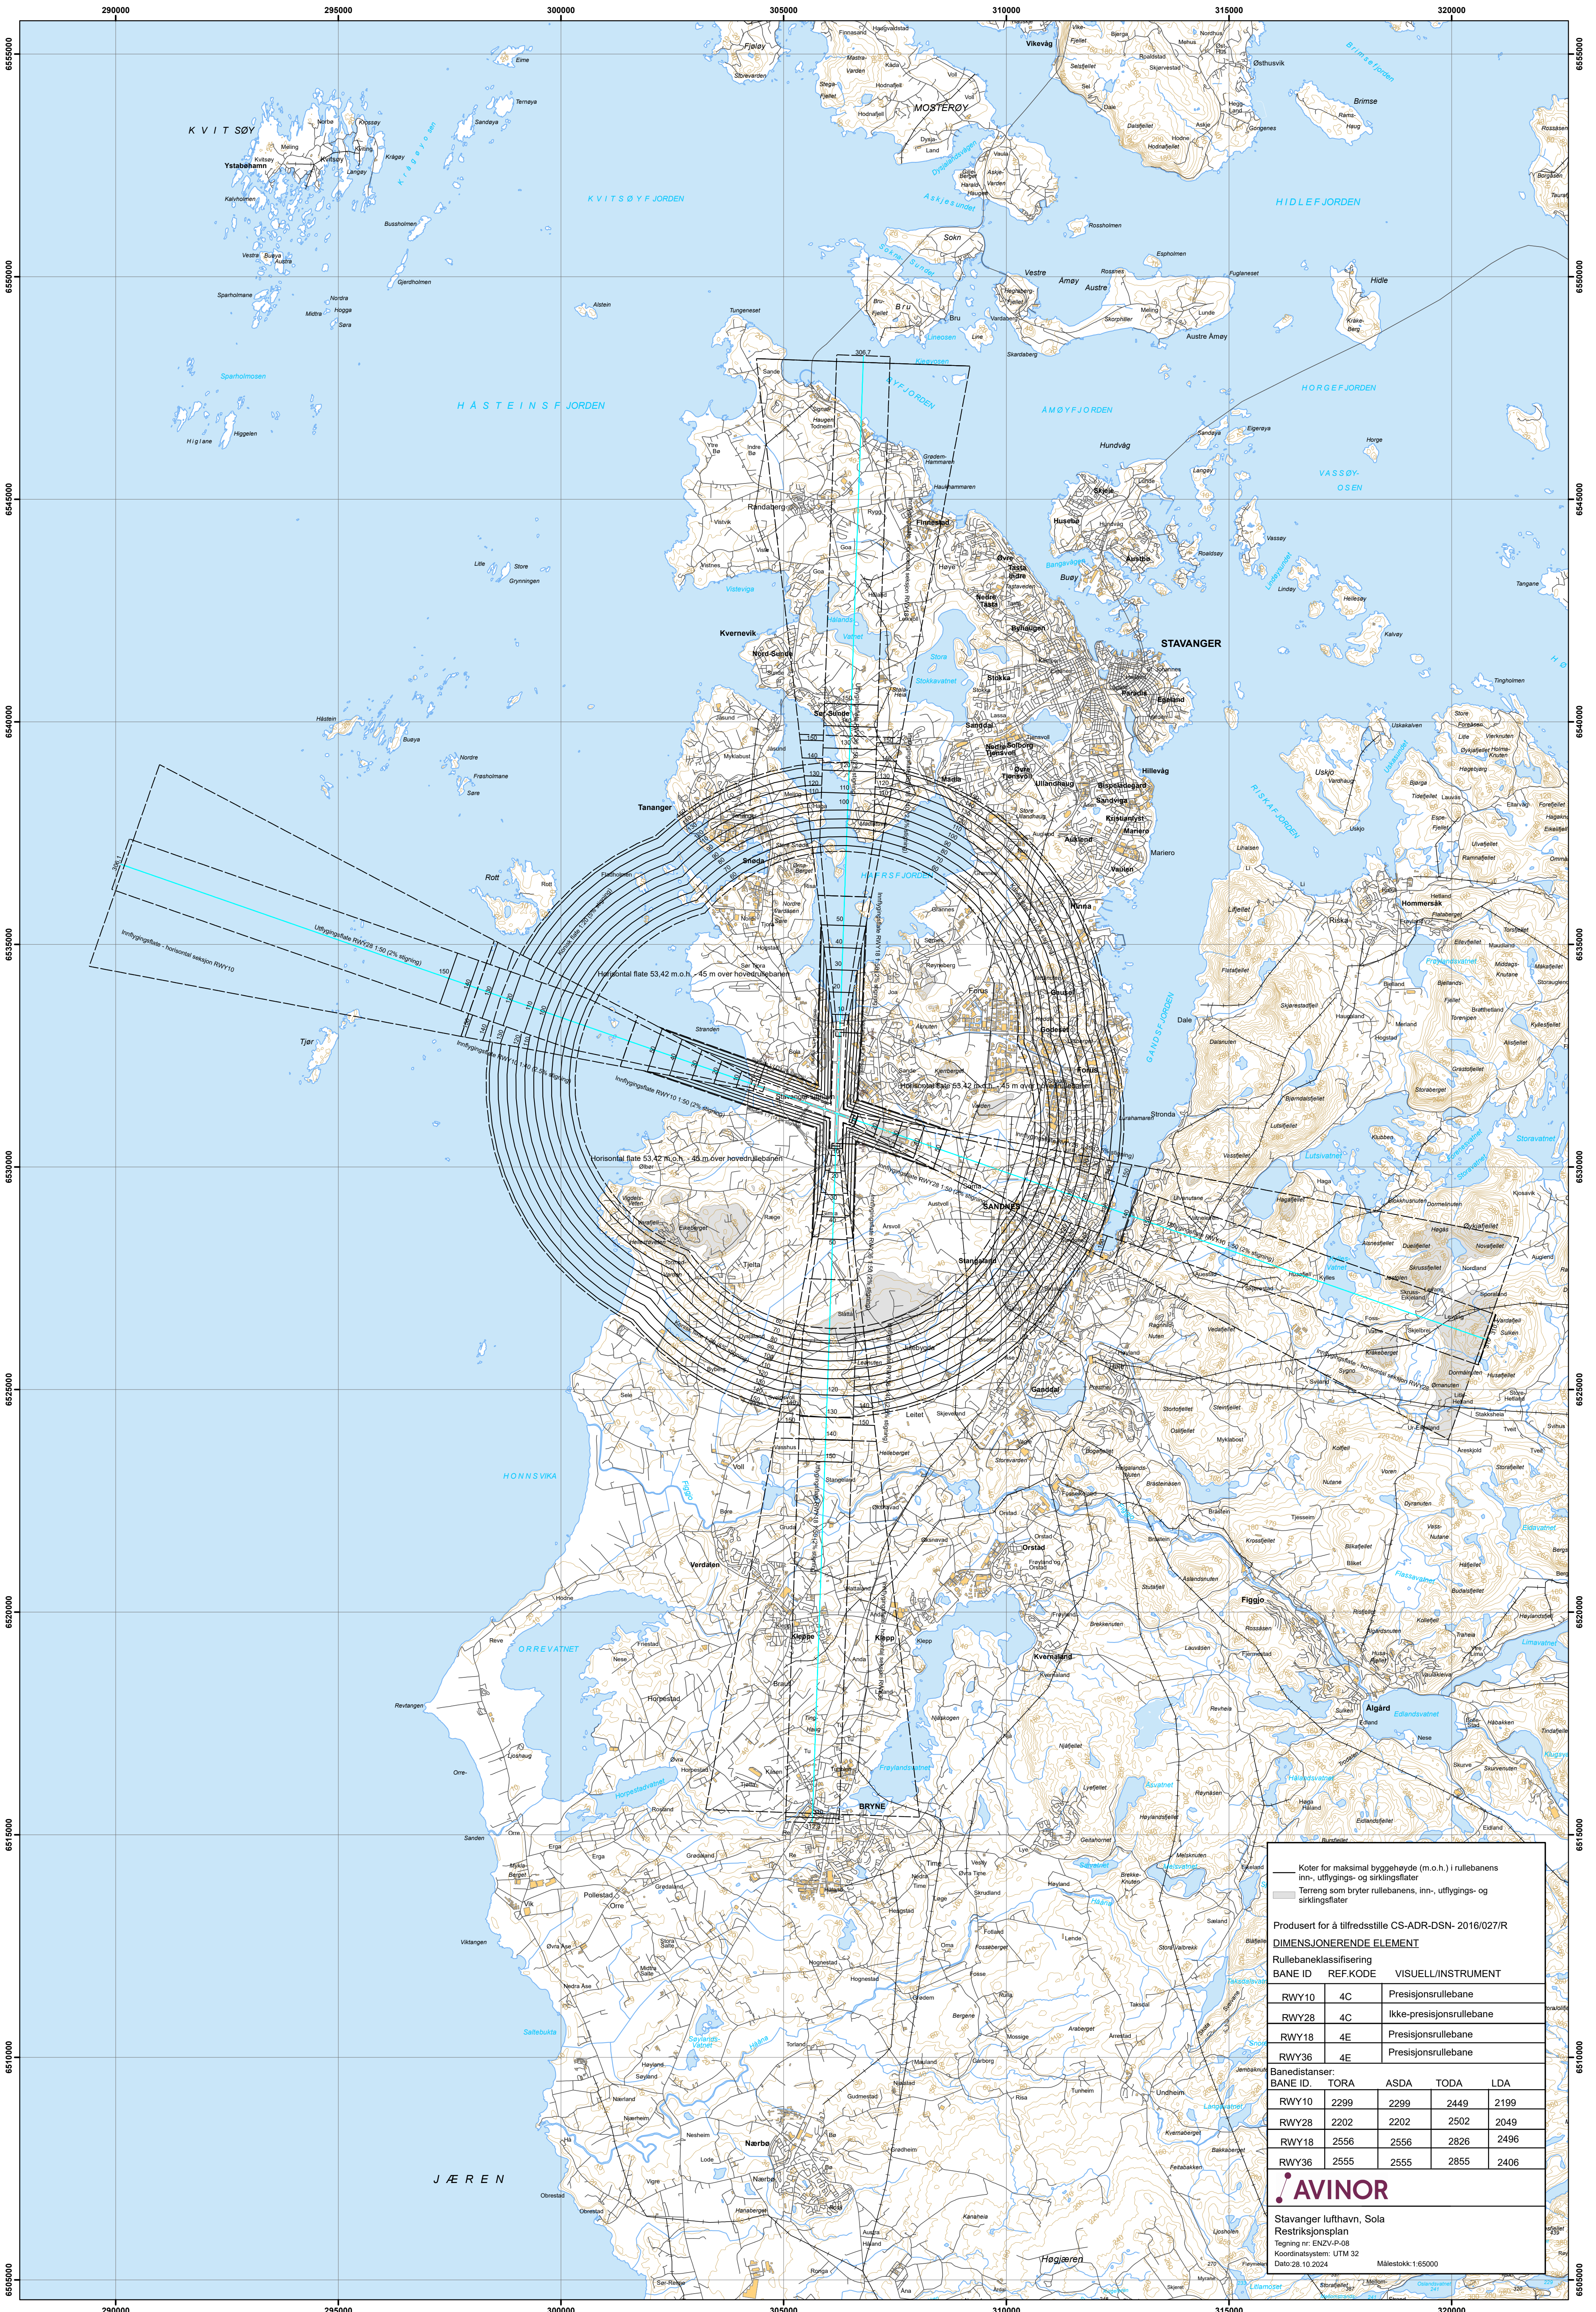

Koter for maksimal byggehøyde (m.o.h.) i rullebanens inn-, utflyttings- og sikringsfelter

Terrang som bryter rullebanens, inn-, utflyttings- og sikringsfelter

Produisert for å tilfredsstille CS-ADR-DSN-2016/027/R

DIMENSJONERENDE ELEMENT

BANE ID	REF KODE	VISUELL INSTRUMENT
RWY10	4C	Presisjonsrullebane
RWY28	4C	Ikke-presisjonsrullebane
RWY18	4E	Presisjonsrullebane
RWY36	4E	Presisjonsrullebane

Banedistanser:

BANE ID	TORA	ASDA	TODA	LDA
RWY10	2299	2299	2449	2199
RWY28	2202	2202	2502	2049
RWY18	2556	2556	2826	2496
RWY36	2555	2555	2855	2406

AVINOR

Stavanger lufthavn, Sola

Restriksjonsplan

Topning nr. ENZV-P-08

Koordinatsystem: UTM 32

Dato: 28.10.2024

Målestokk: 1:65000