


N

0100200

Meter

Målestokk: 1:10.000 i A3

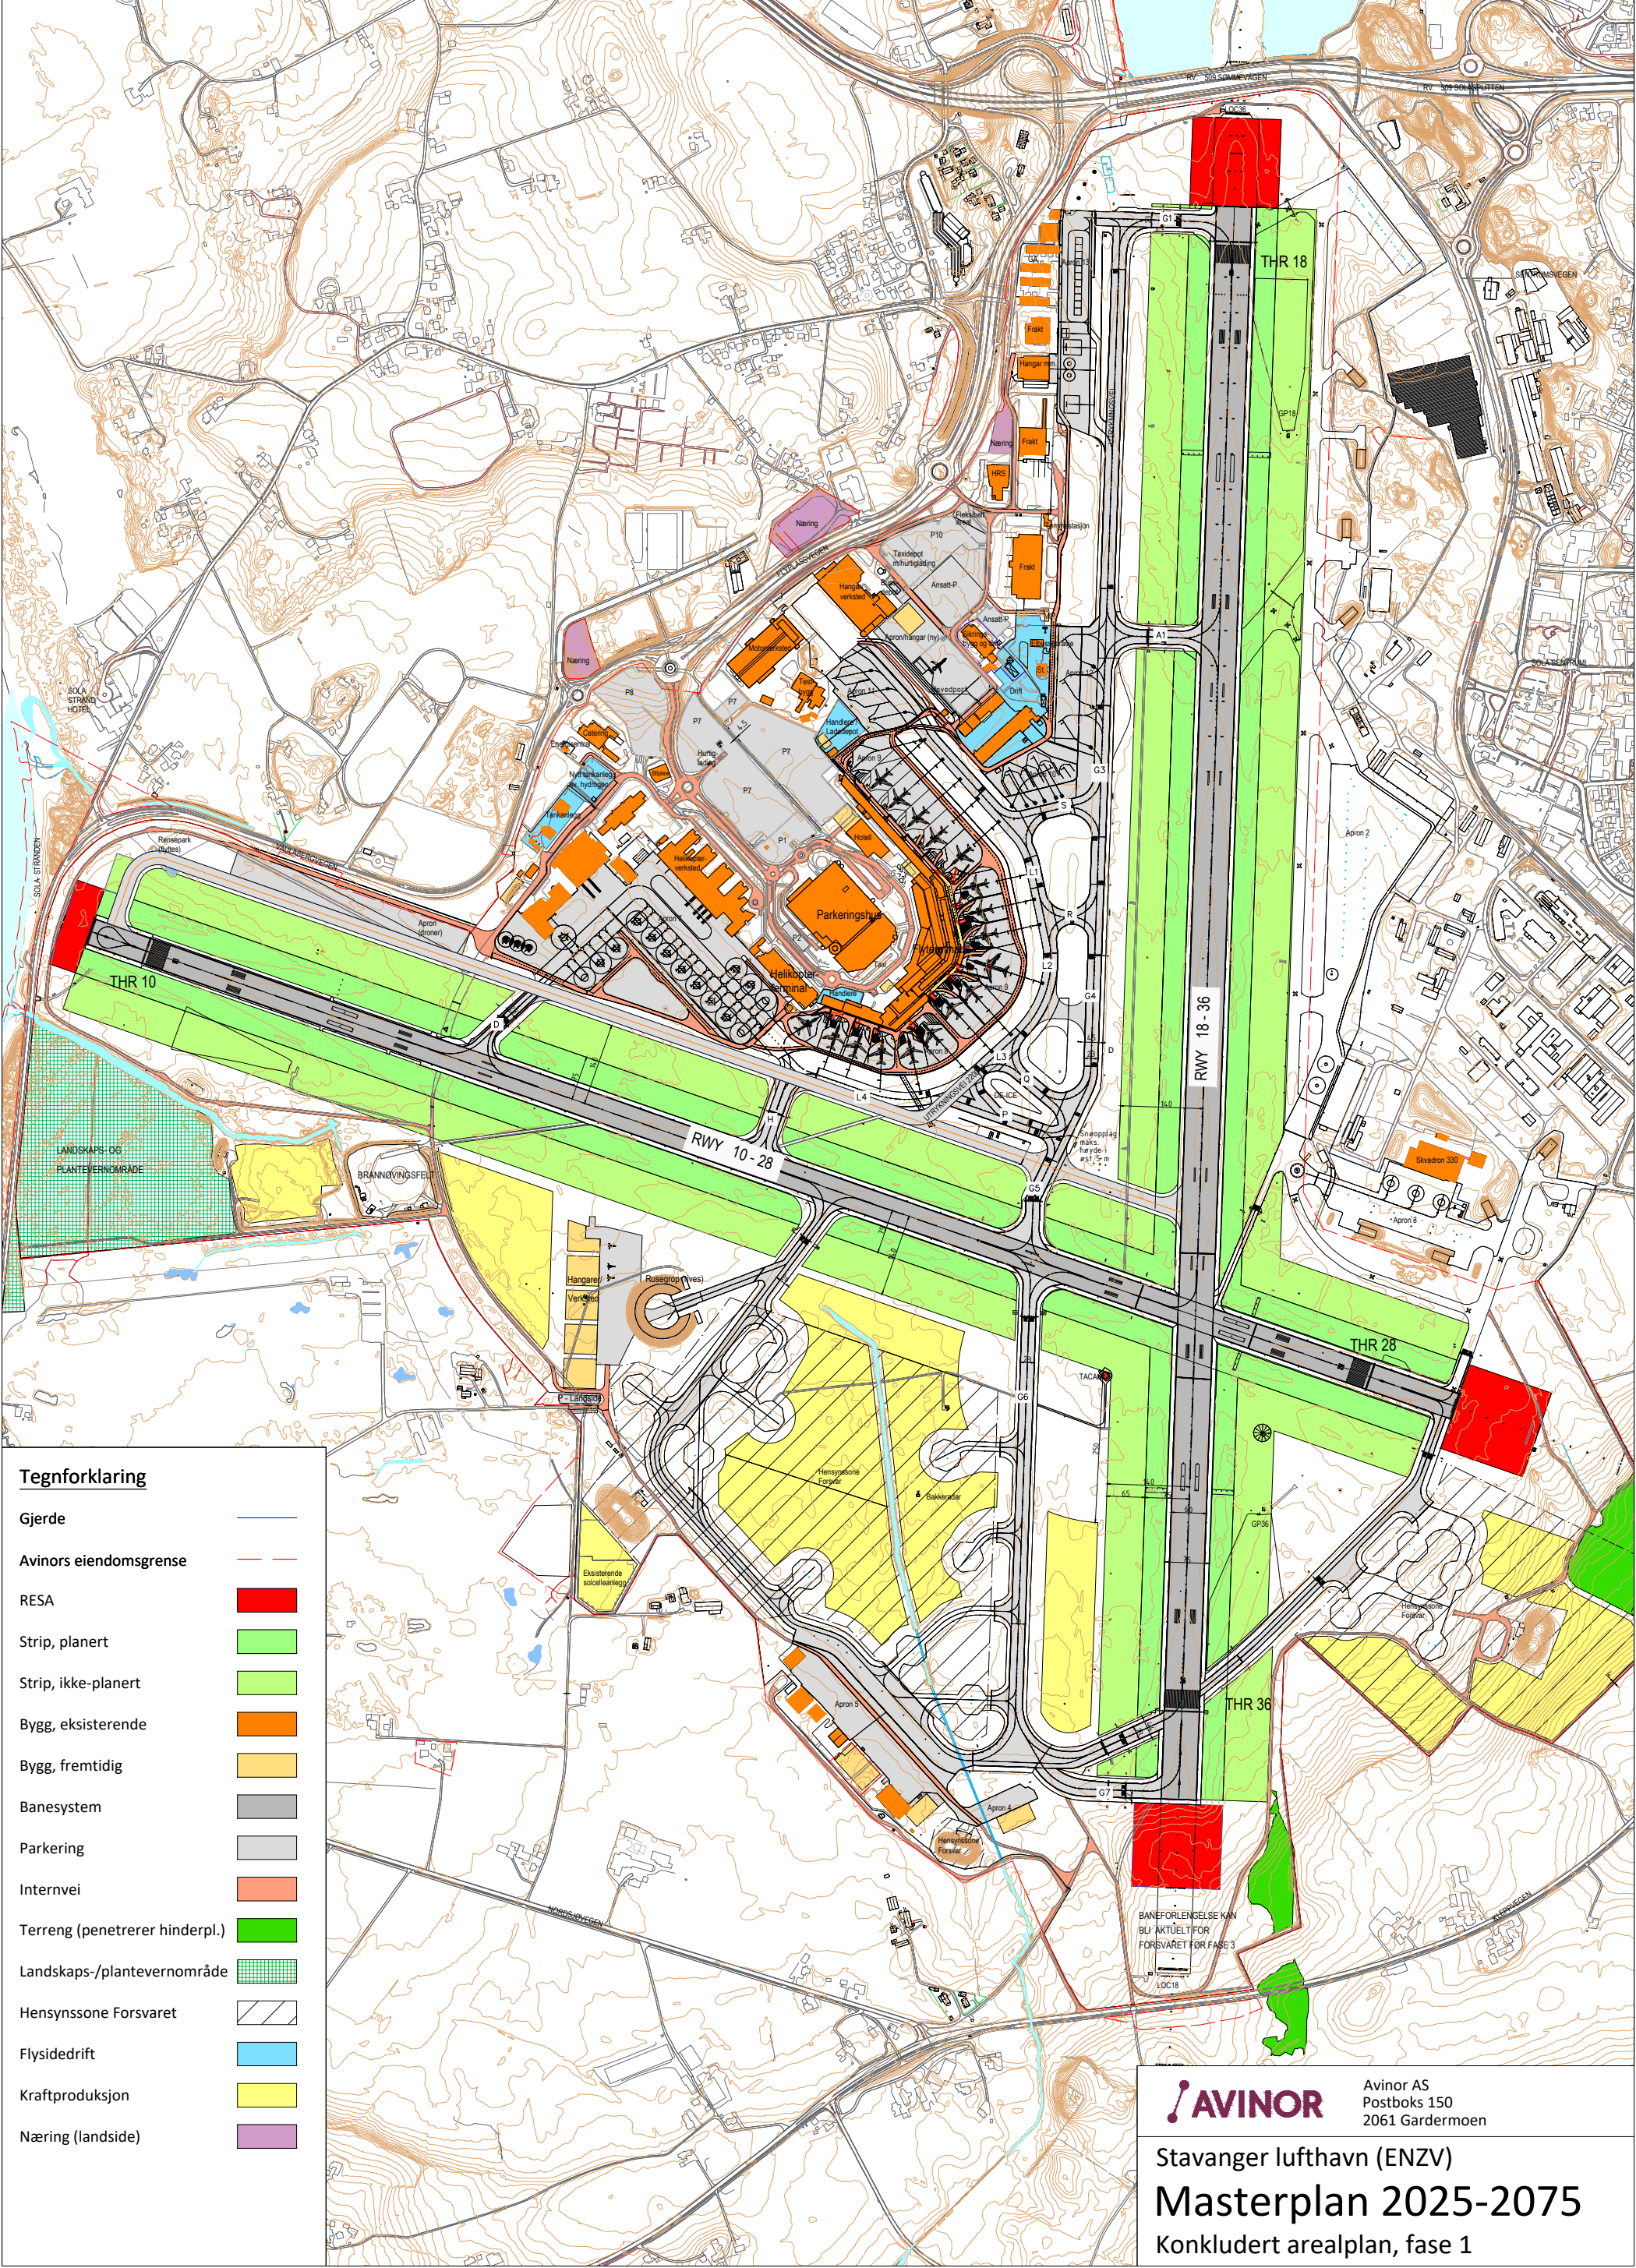

Tegnforklaring

- Gjerde
- Avinors eiendomsgrense
- RESA
- Strip, planert
- Strip, ikke-planert
- Bygg, eksisterende
- Bygg, fremtidig
- Banesystem
- Parkering
- Internvei
- Terrang (penetrerer hinderpl.)
- Landskaps-/plantevernområde
- Hensynssone Forsvaret
- Flysidedrift
- Kraftproduksjon
- Næring (landside)