


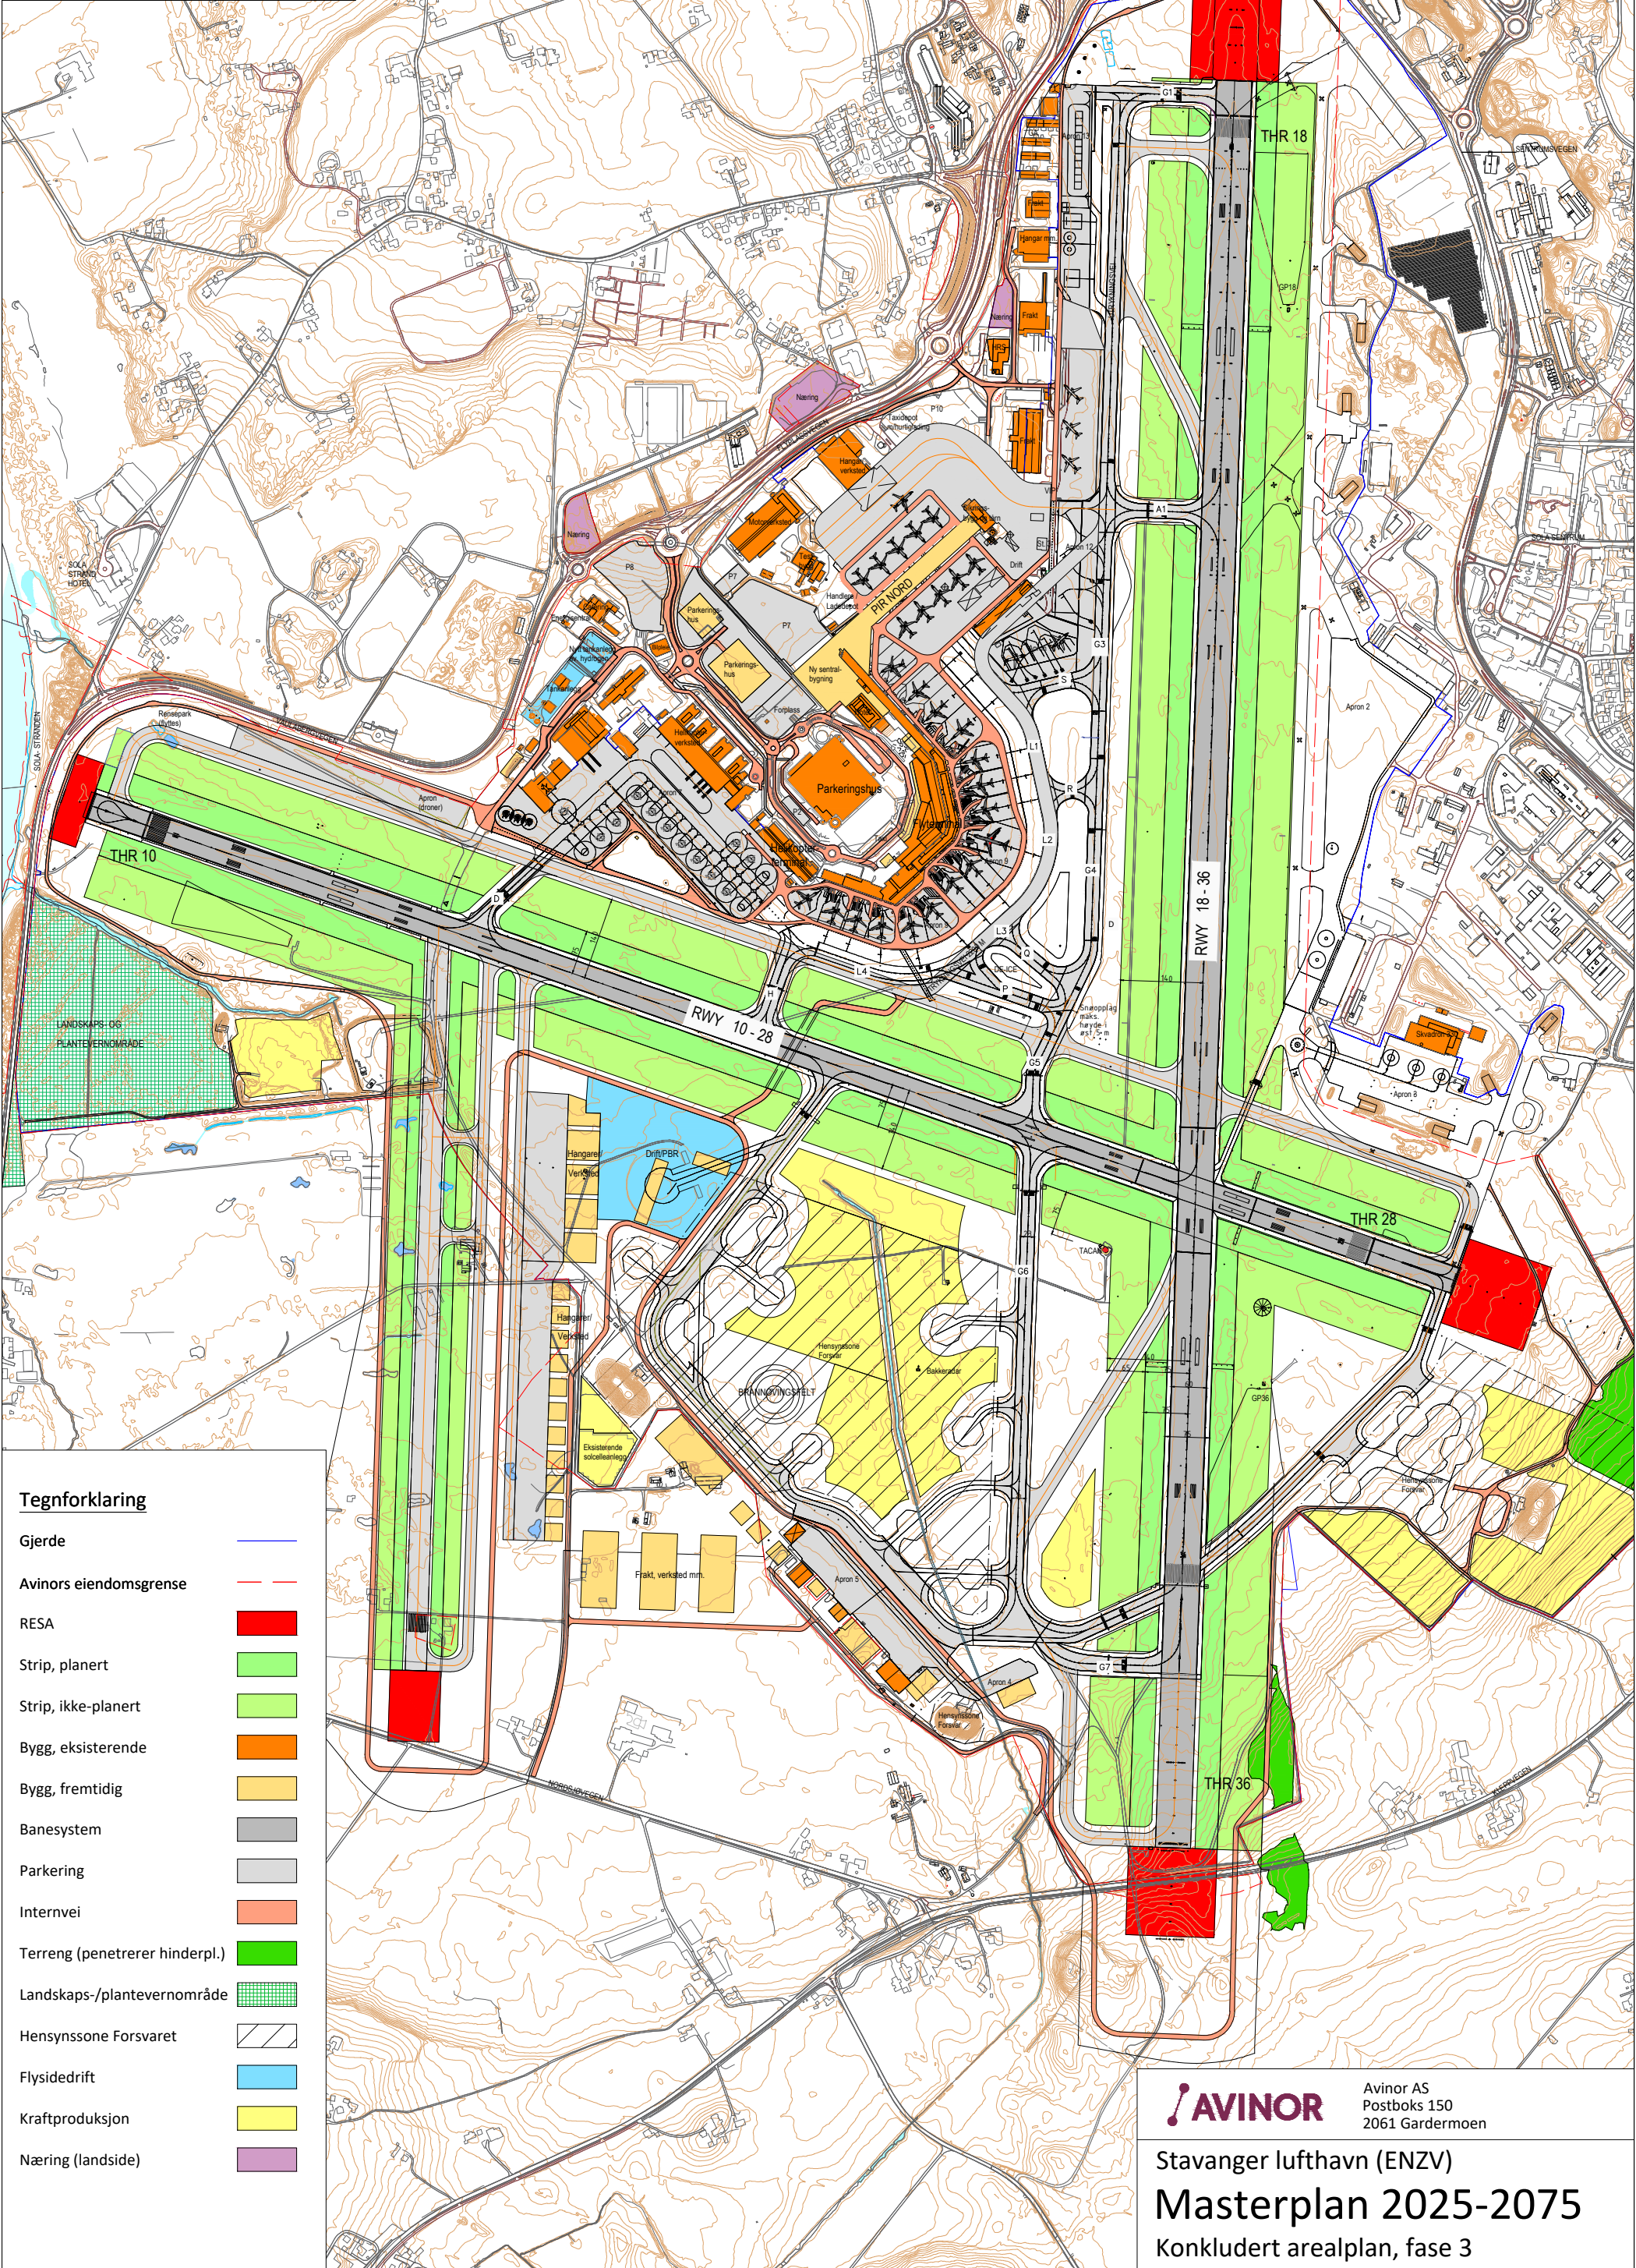

Tegnforklaring

Gjerde	
Avinors eiendomsgrense	
RESA	
Strip, planert	
Strip, ikke-planert	
Bygg, eksisterende	
Bygg, fremtidig	
Banesystem	
Parkering	
Internvei	
Terreng (penetrerer hinderpl.)	
Landskaps-/plantevernomsråde	
Hensynssone Forsvaret	
Flysidedrift	
Kraftproduksjon	
Næring (landside)	